


征地公告附图

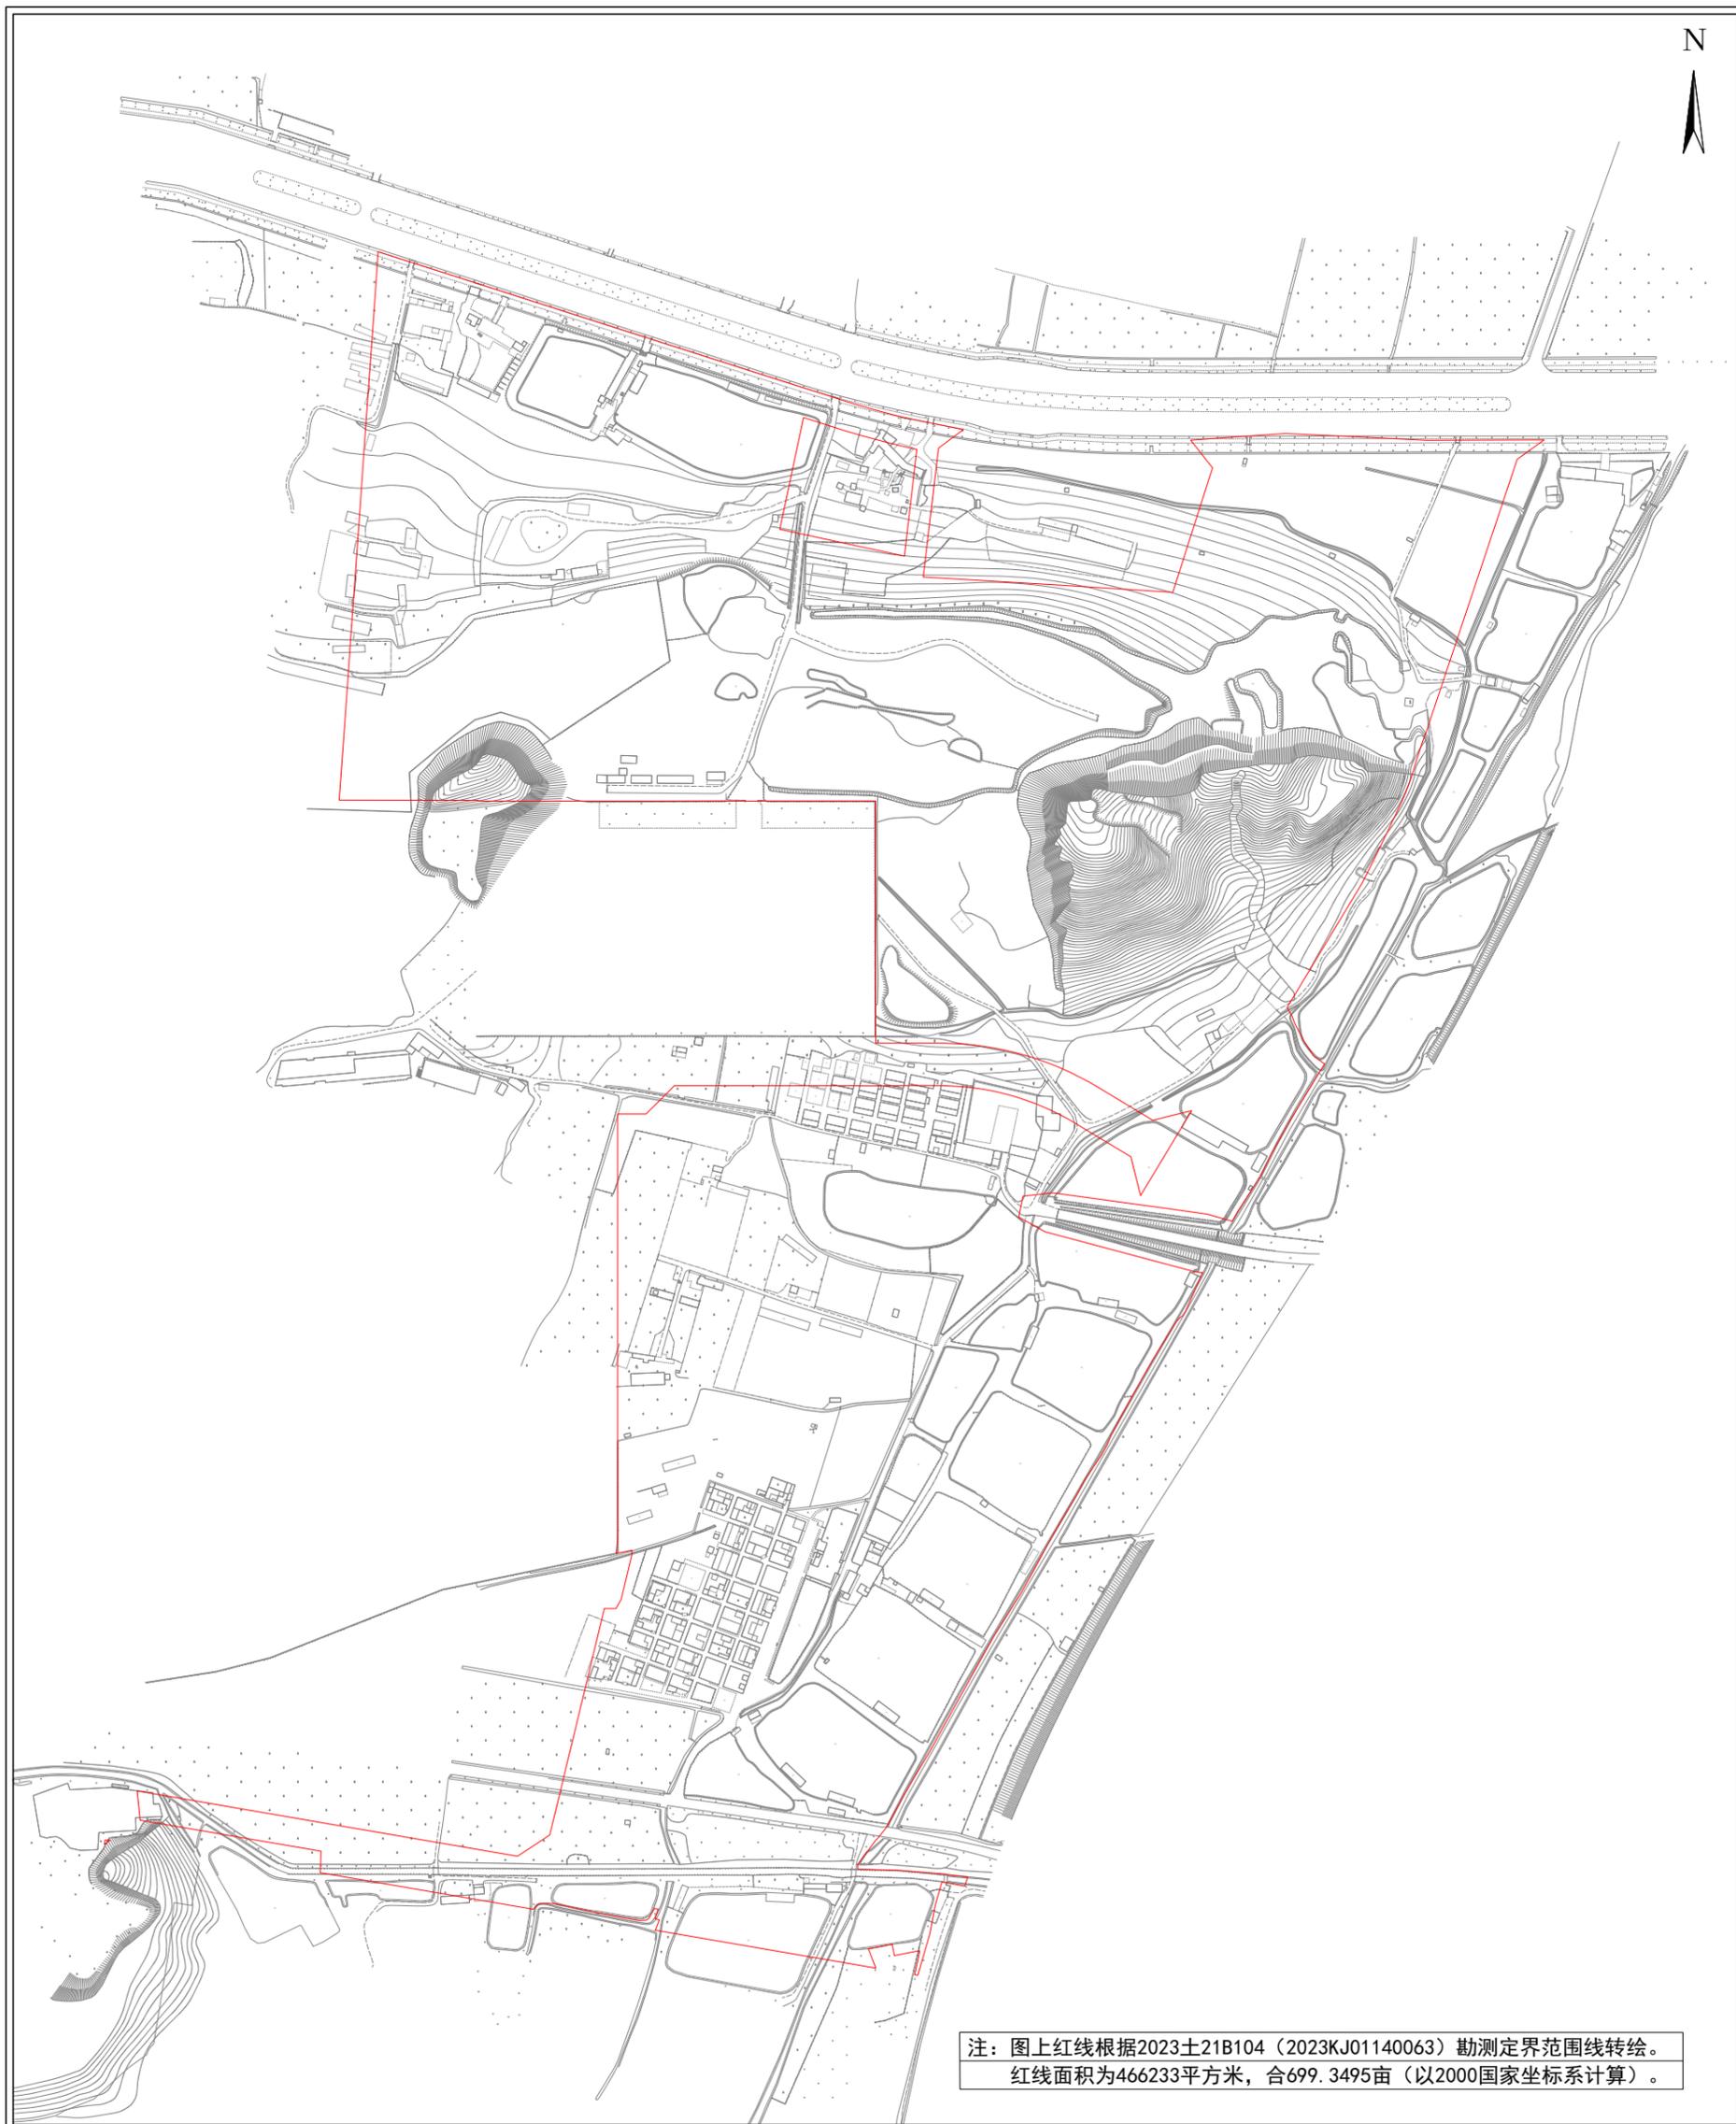

注：图上红线根据2023土21B104（2023KJ01140063）勘测定界范围线转绘。
红线面积为466233平方米，合699.3495亩（以2000国家坐标系计算）。

广州市城市规划勘测设计研究院有限公司

2000国家坐标系

绘图日期：2024年11月