


广州市花都区土地开发储备中心(广州市花都区平西村、新和村城中村改造项目地块一)征地补偿安置公告-补充公告附图

用地方案号:2024DX047
业务号:202402515

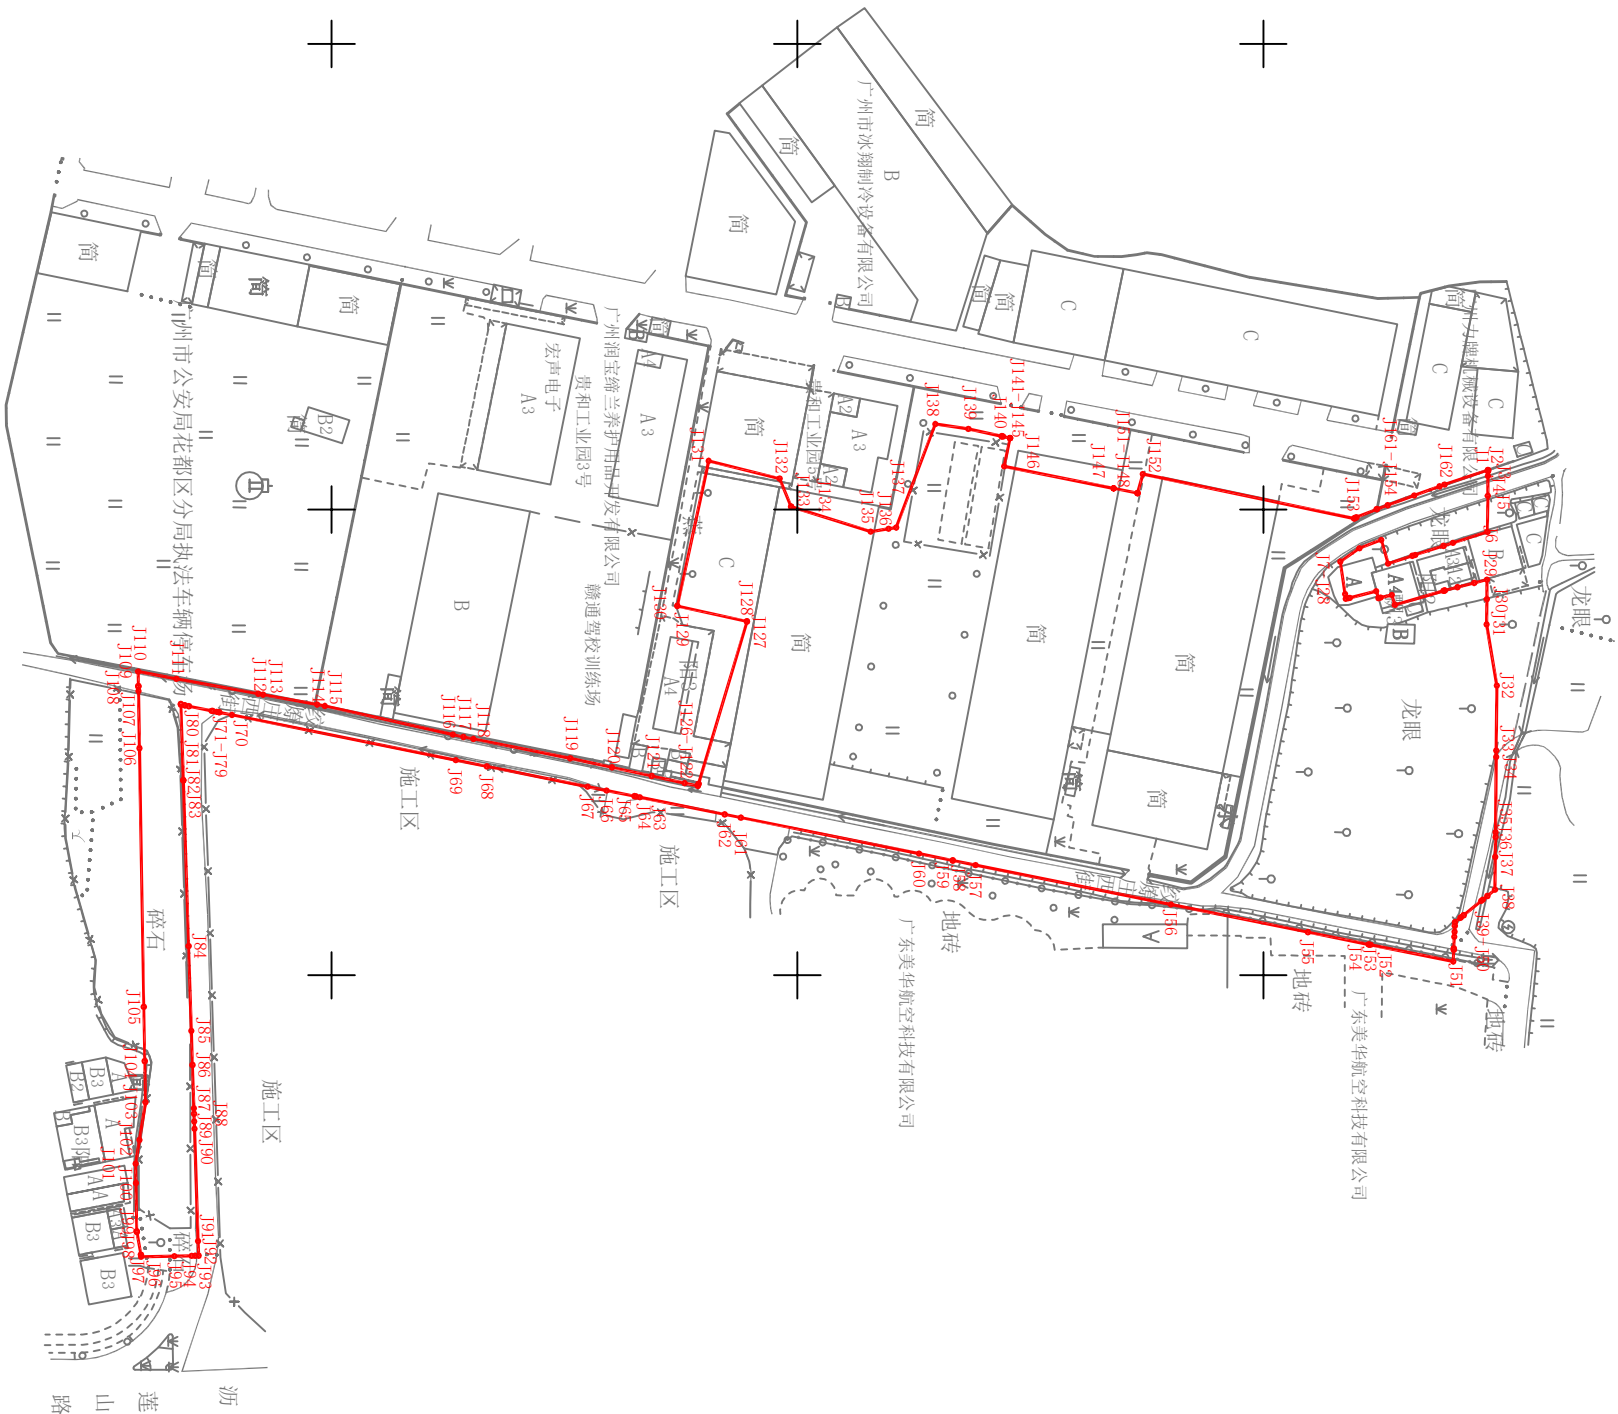

注：图上红线面积为36182.38平方米，合54.2736亩。（以2000国家坐标系计算）界址点坐标根据穗规计资源业务函（2024）9648号文转绘。