


广州市花都区土地开发储备中心(广州市花都区平西村、新和村城中村改造项目地块一(低效用地))征地补偿安置公告-补充公告附图

用地方案号:2024DX046
业务号:202402516

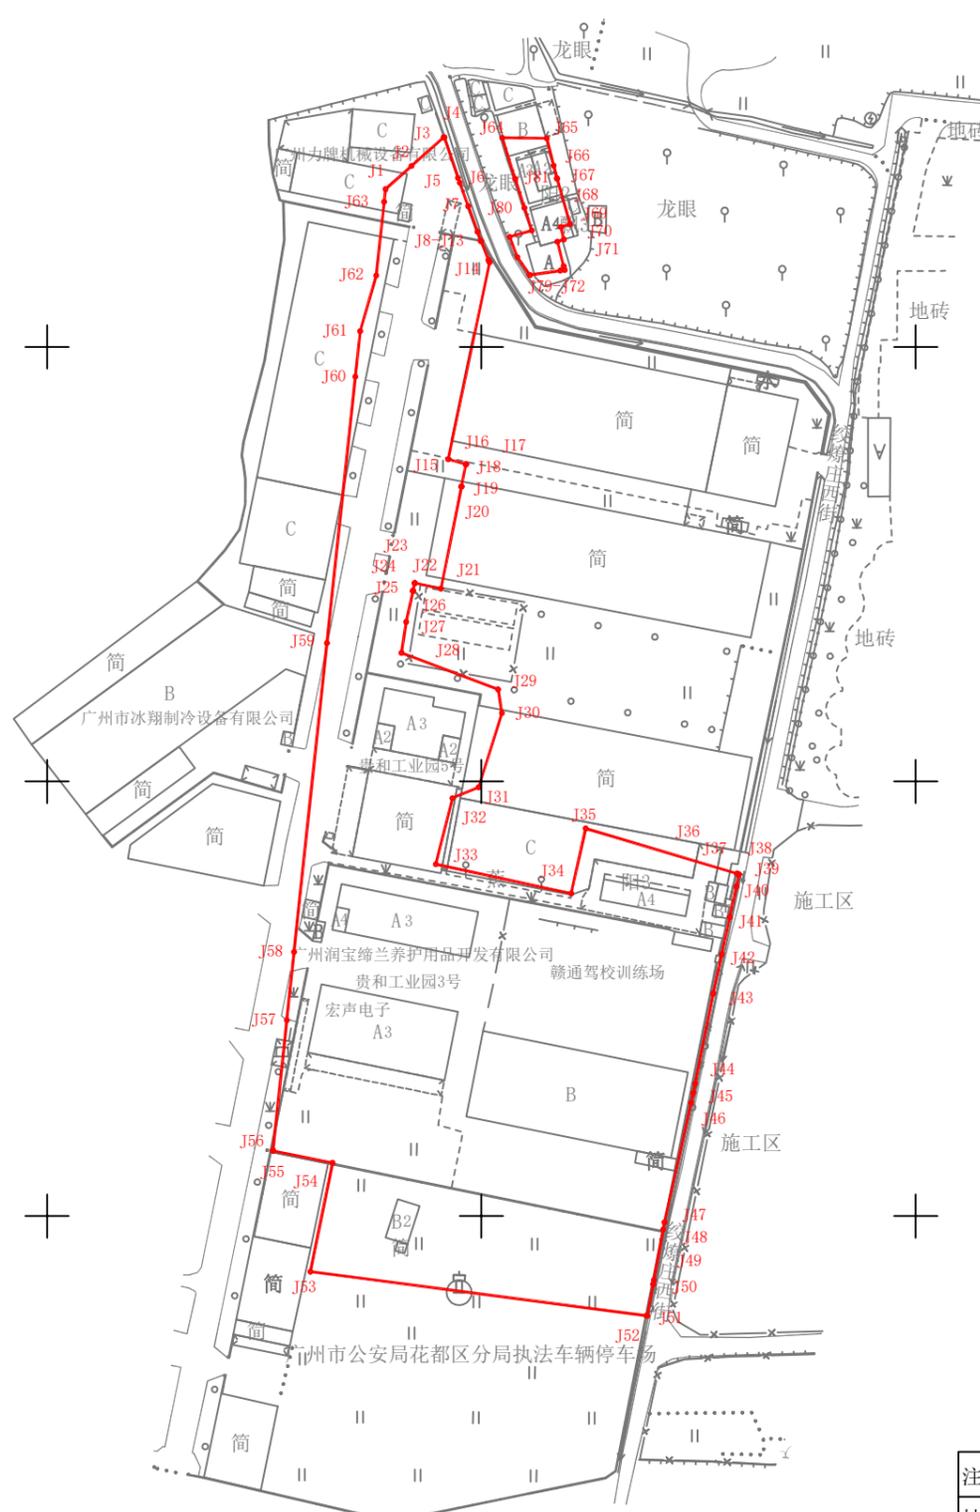

注:图上红线面积为30899.57平方米,合46.3494亩。(以2000国家坐标系计算)界址点坐标根据穗规规划资源业务函(2024)9648号文转绘。