


花都区新象科创中心项目旧村庄集体建设用地转为国有建设用地手续地块征地公告附图

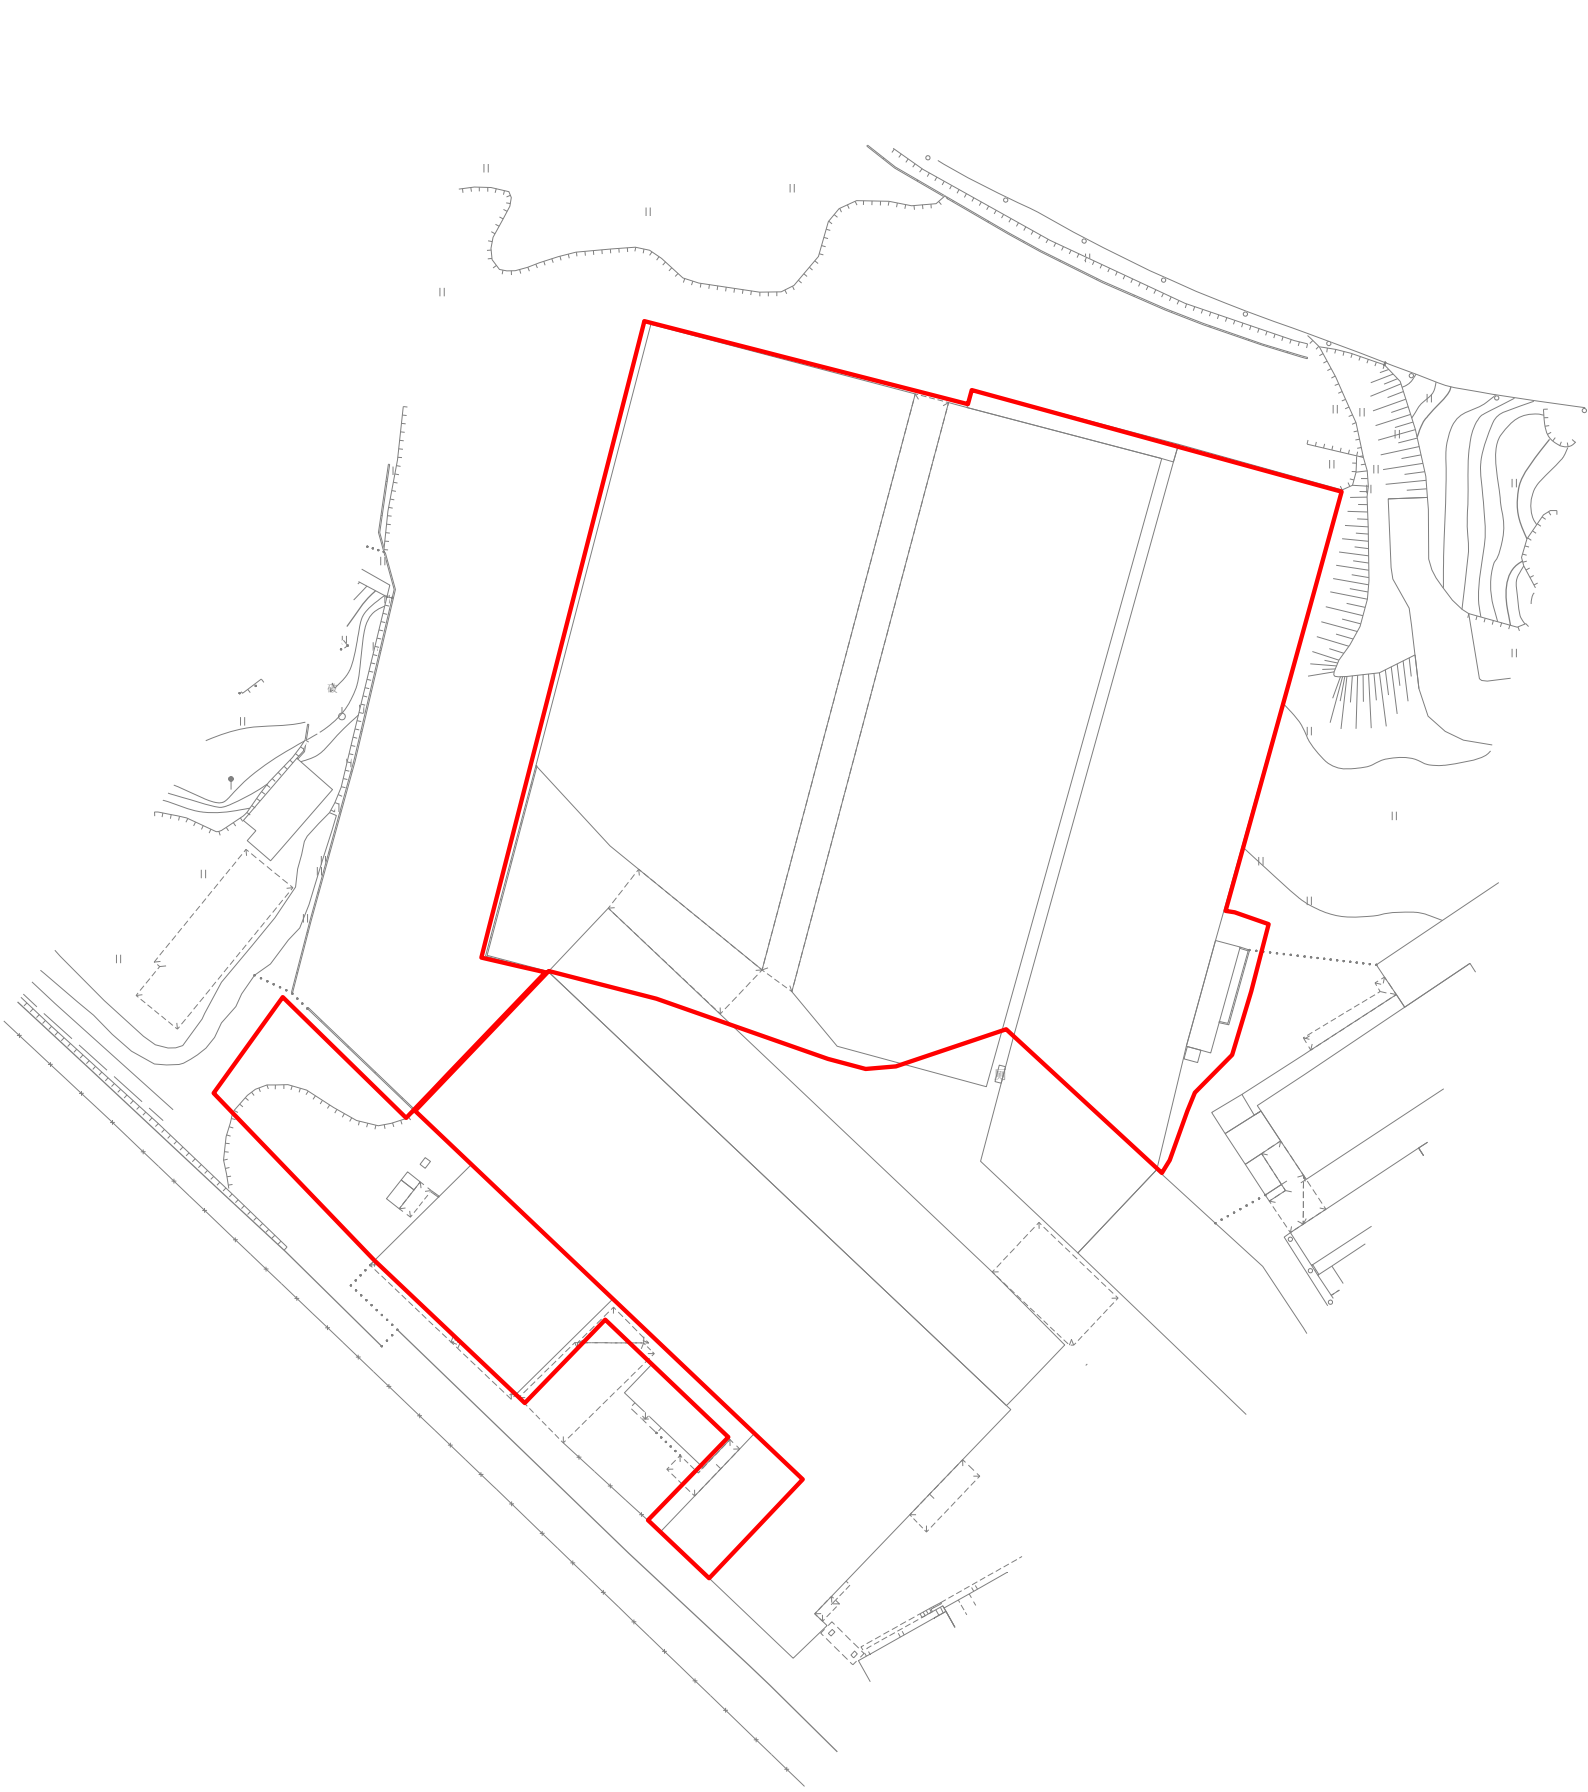

注：图上红线根据2023±21B114（2023KJ01140075）勘测定界范围线转绘。

红线面积为30476平方米，合45.714亩（以国家2000坐标系计算）。