


征地补偿安置公告附图

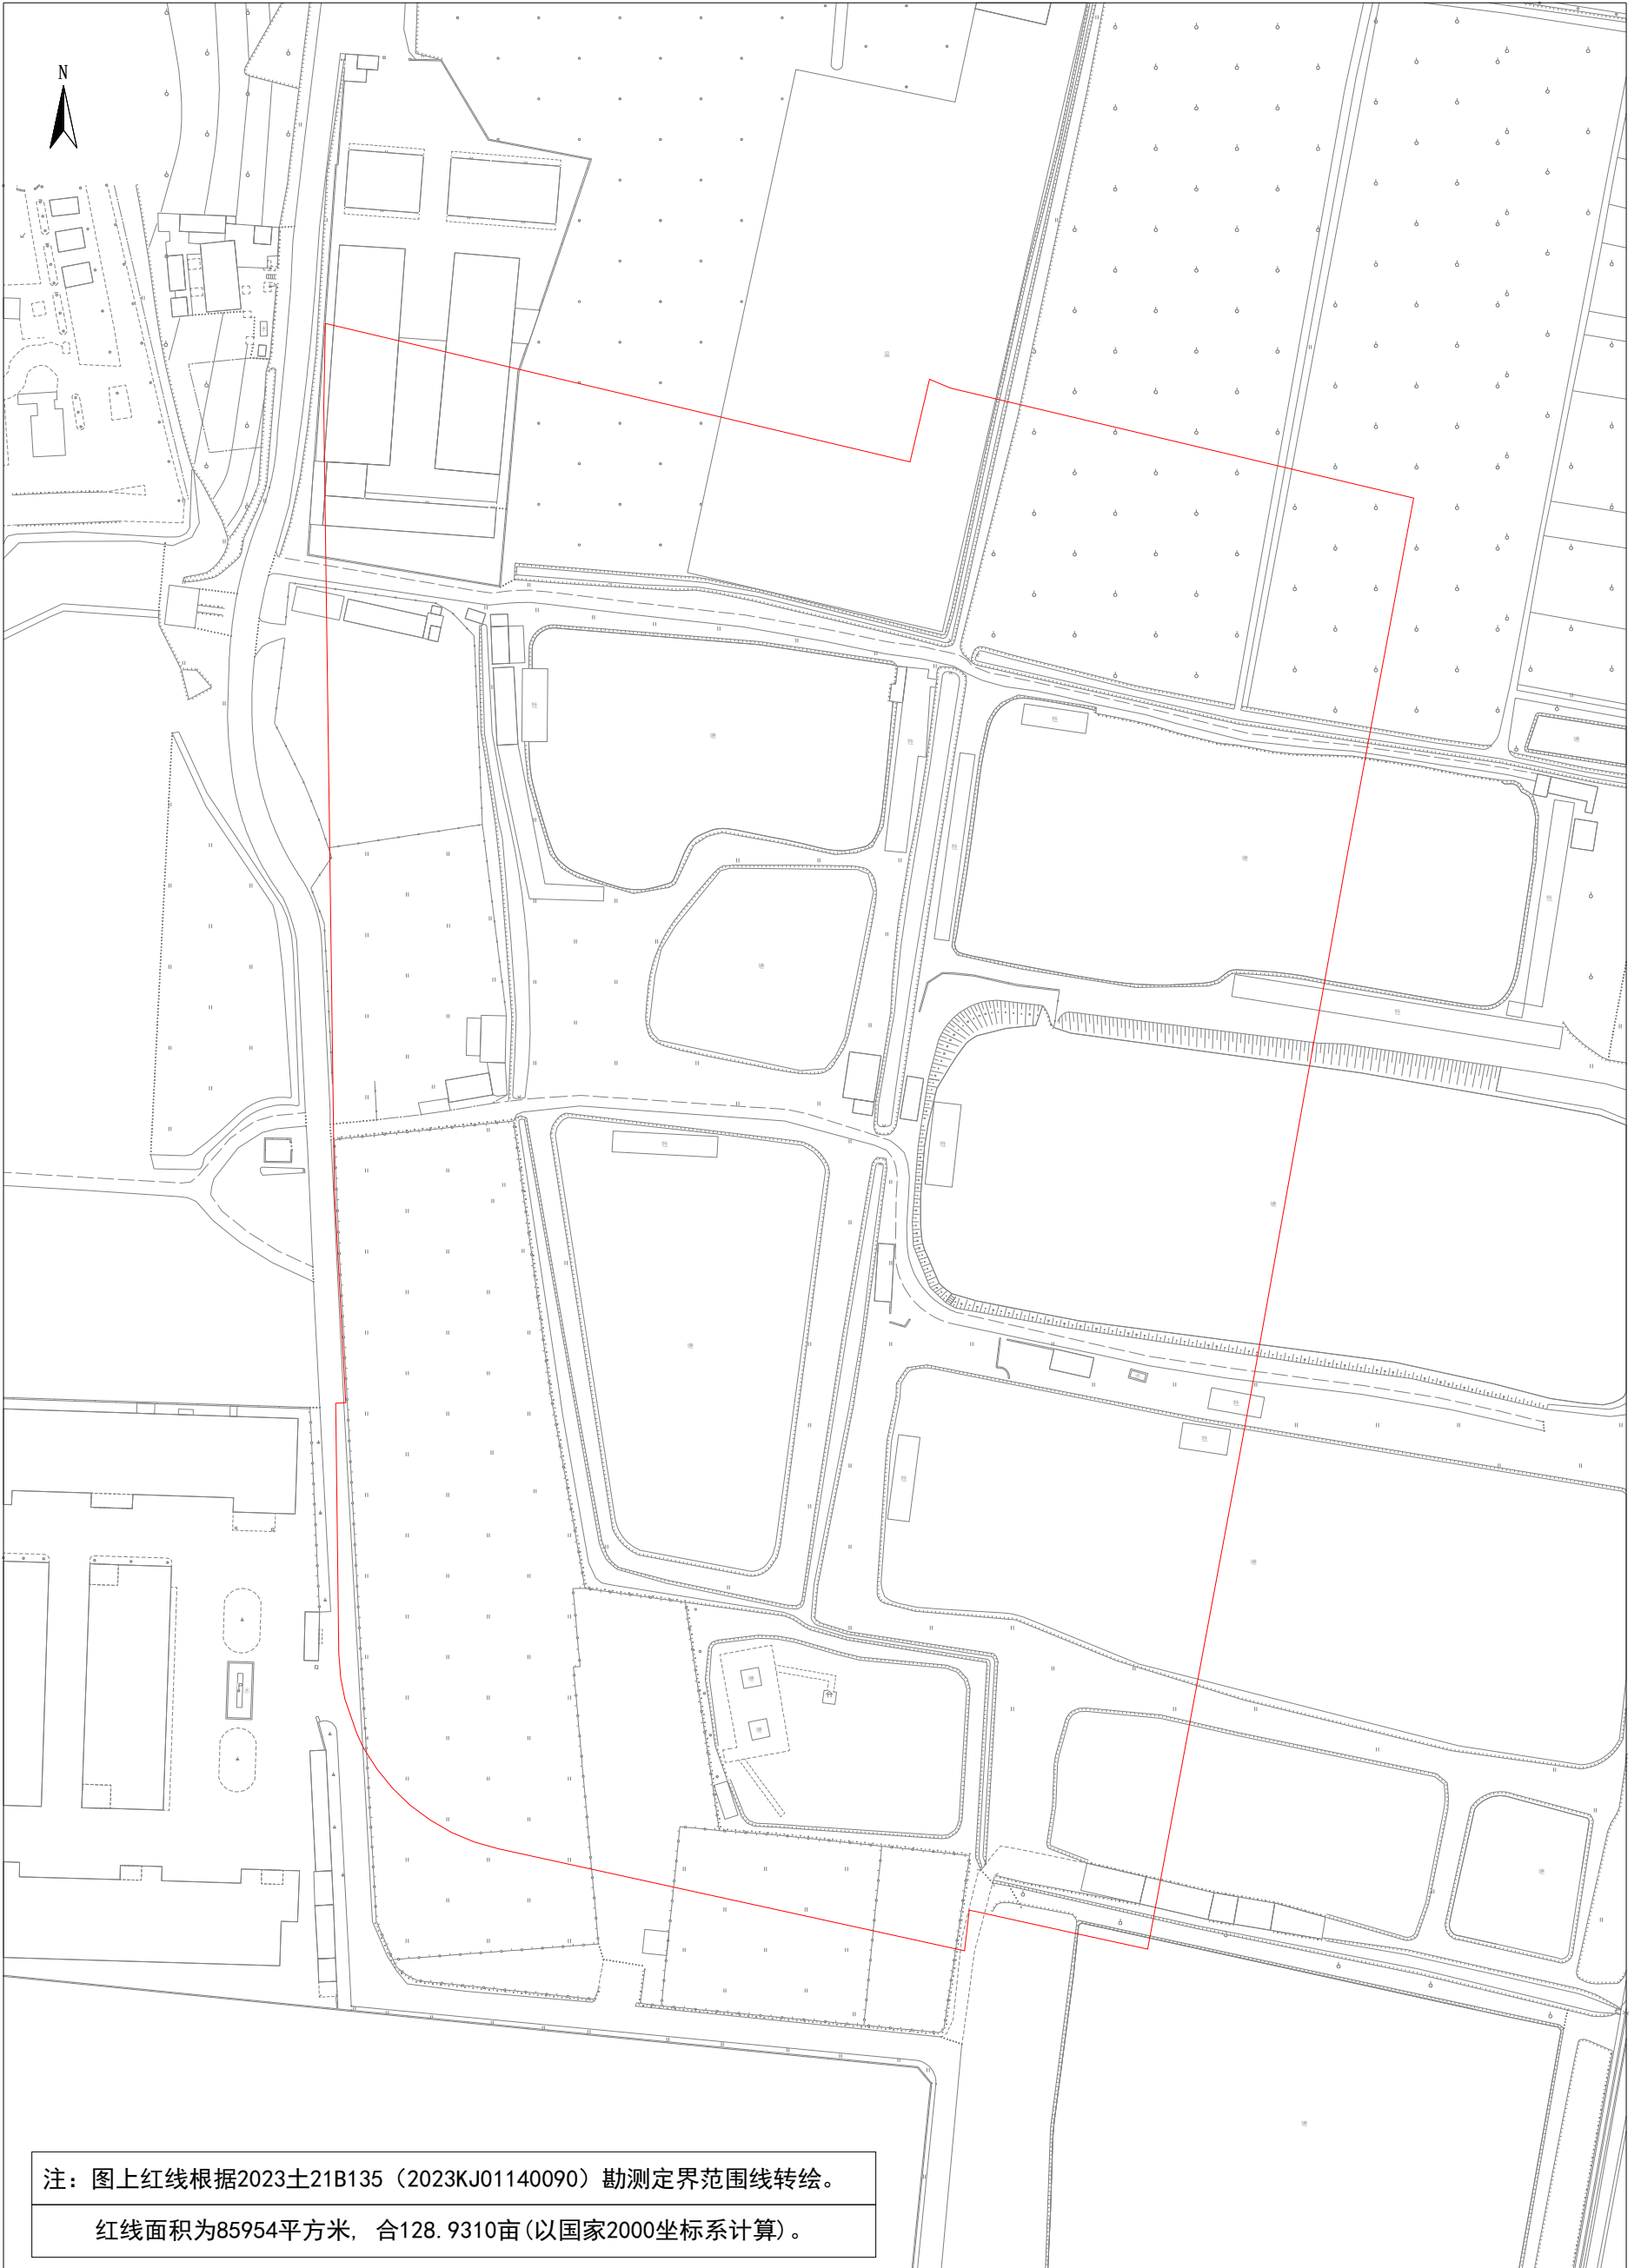

注：图上红线根据2023土21B135（2023KJ01140090）勘测定界范围线转绘。

红线面积为85954平方米, 合128.9310亩(以国家2000坐标系计算)。