


征地补偿安置公告附图

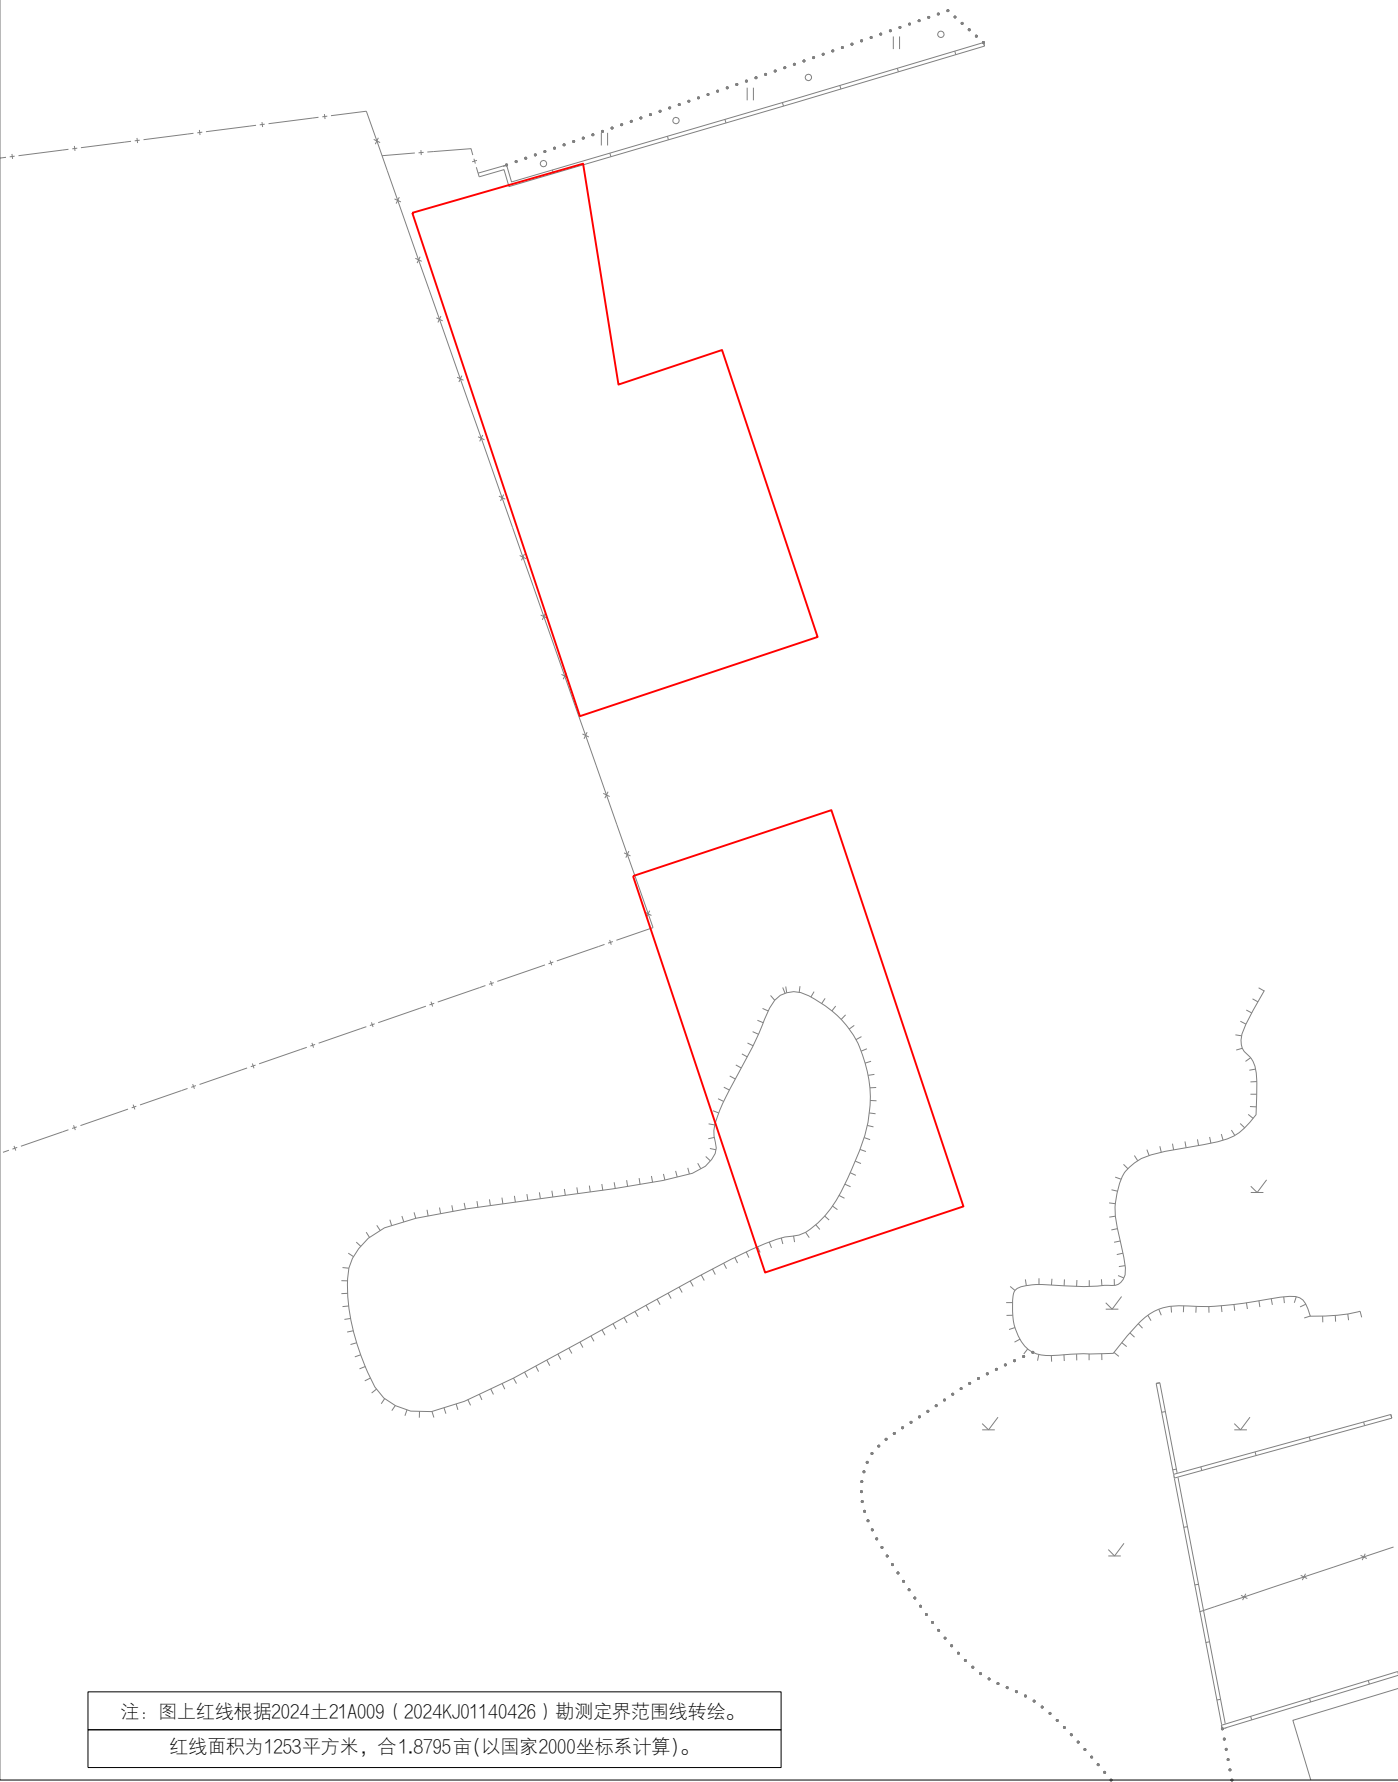

注：图上红线根据2024±21A009（2024KJ01140426）勘测定界范围线转绘。
红线面积为1253平方米，合1.8795亩(以国家2000坐标系计算)。