


征地补偿安置补充公告附图

图 例
征地红线 ———

北



红线范围土地面积为：9116平方米；
涉及：广州市从化区良口镇塘尾村山一、山三、山二股份合作经济社集体土地；
广州市从化区良口镇塘尾村江一、江二股份合作经济社集体土地；
广州市从化区良口镇良明村楼田自然村经济合作社集体土地；

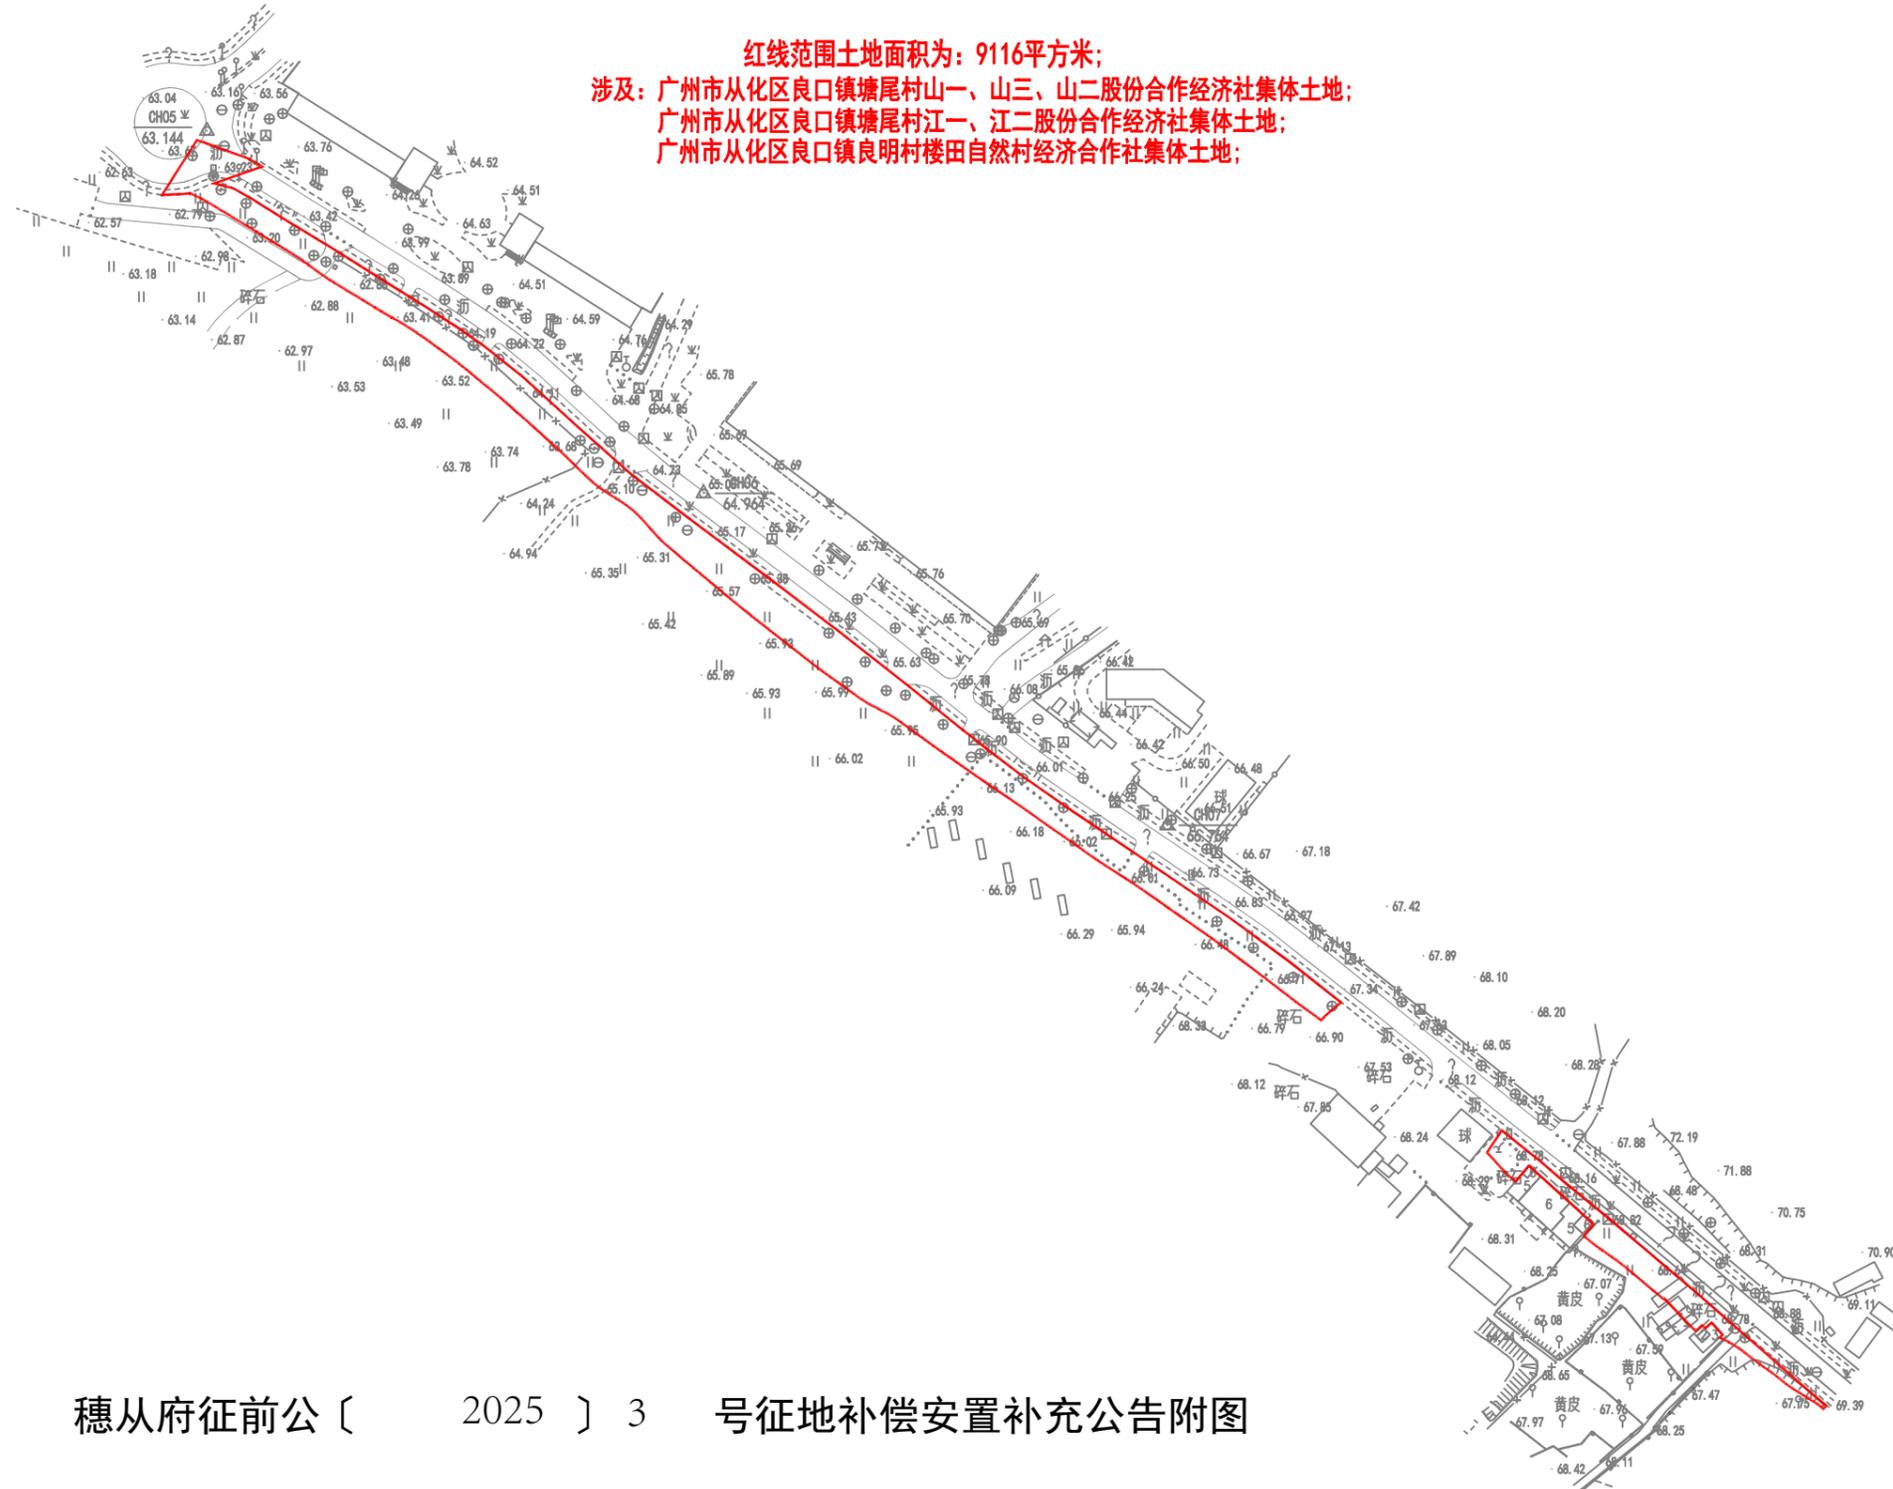

穗从府征前公〔 2025 〕 3 号征地补偿安置补充公告附图