


宁西ZG2024003号广州市增城区土地开发储备中心征地示意图

土地坐落:广州市增城区宁西街九如村

红线范围总面积: 279940.32平方米 合27.9940公顷

N
1:3000

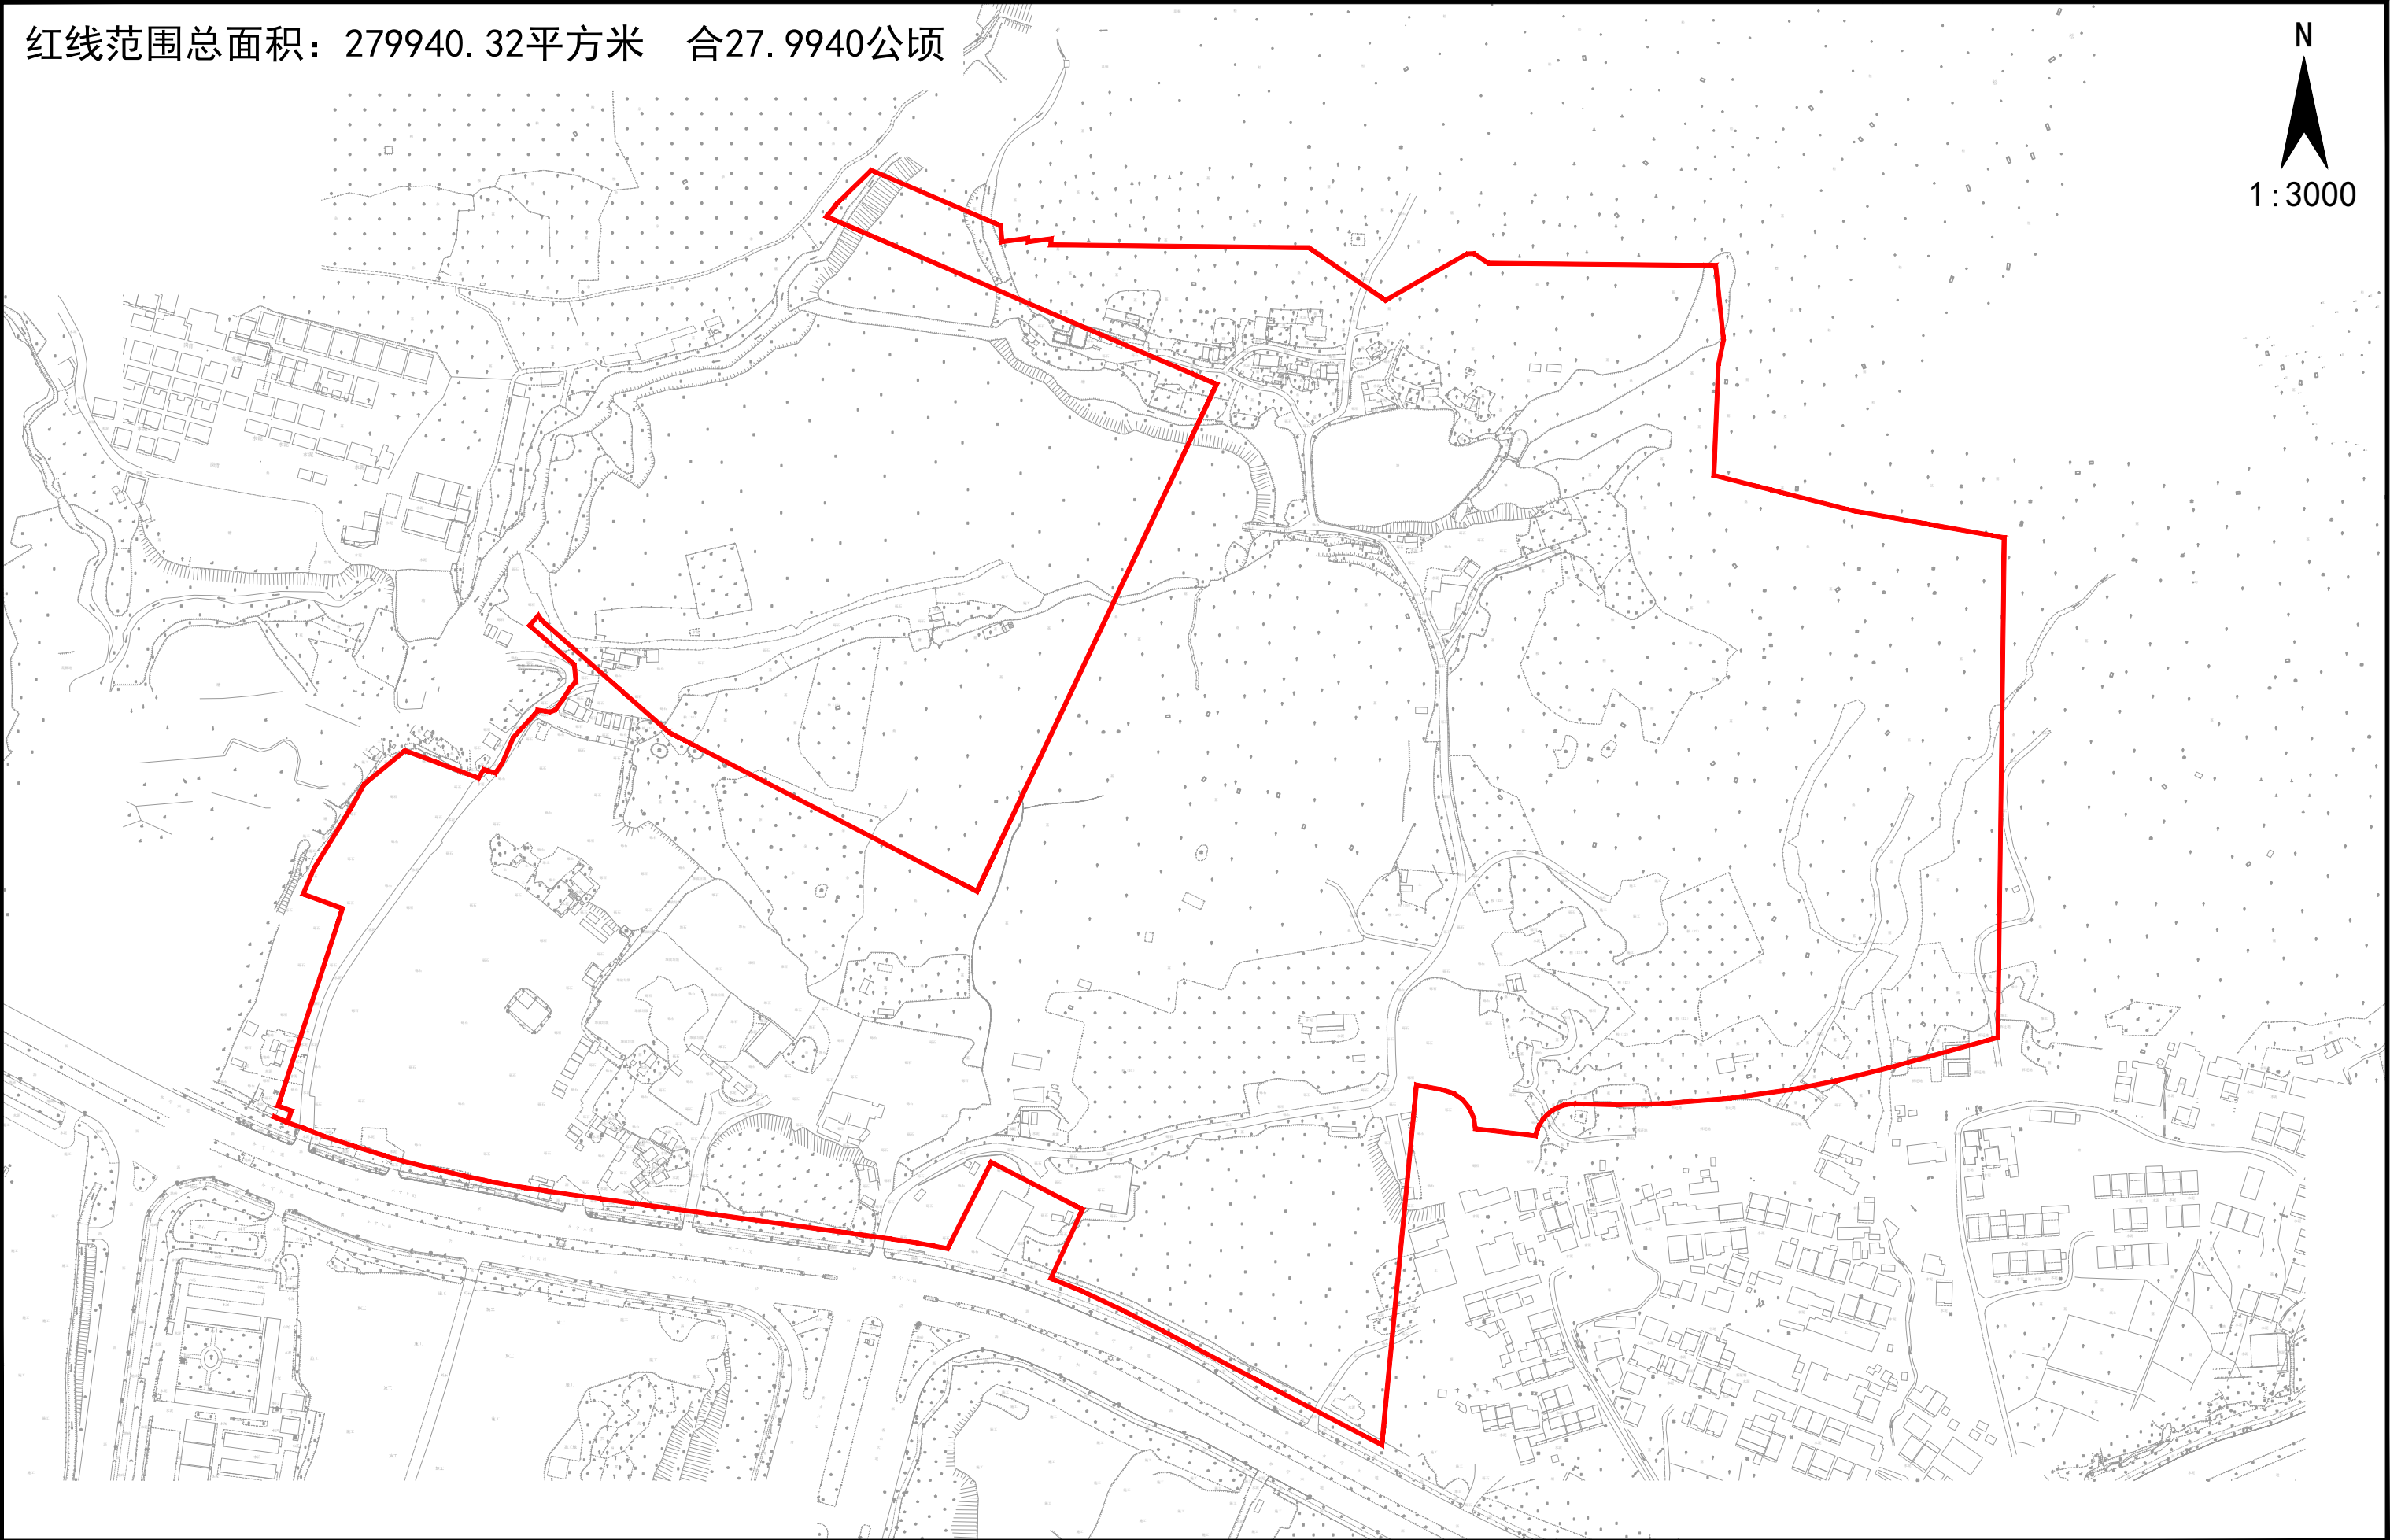

宁西ZG2024005号广州市增城区土地开发储备中心征地示意图

土地坐落:广州市增城区宁西街九如村

红线范围总面积：27993.70平方米 合2.7994公顷

N
1:1500

