

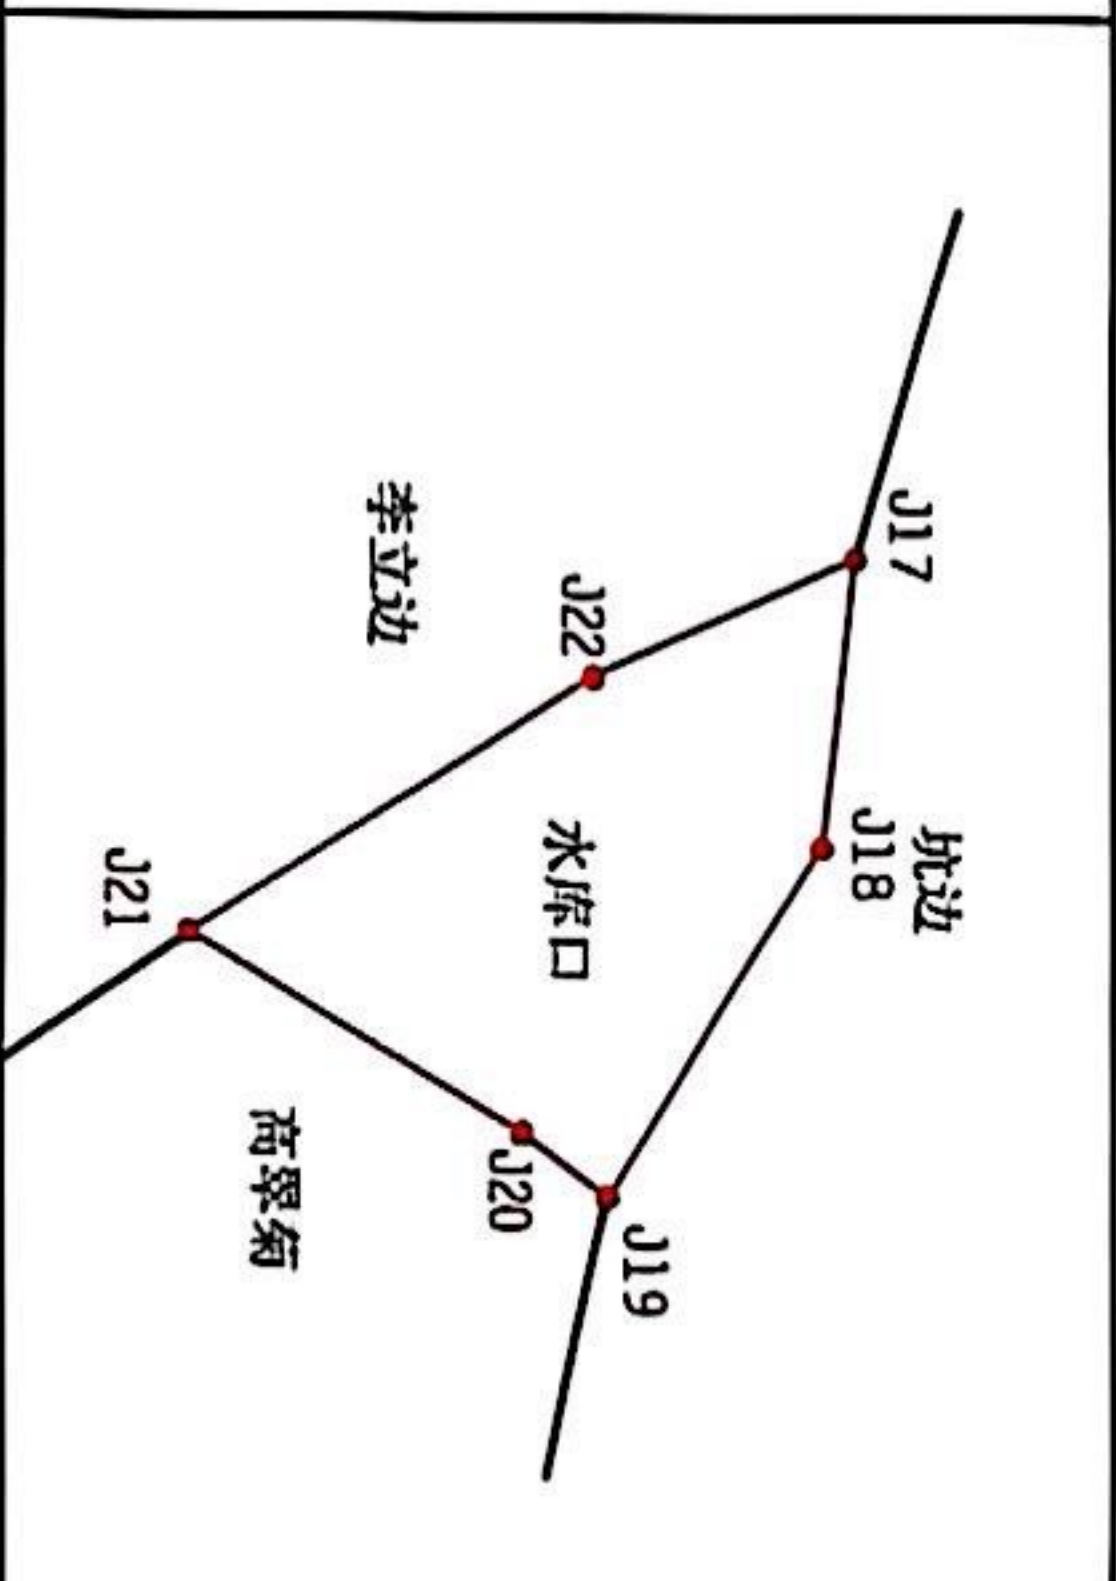
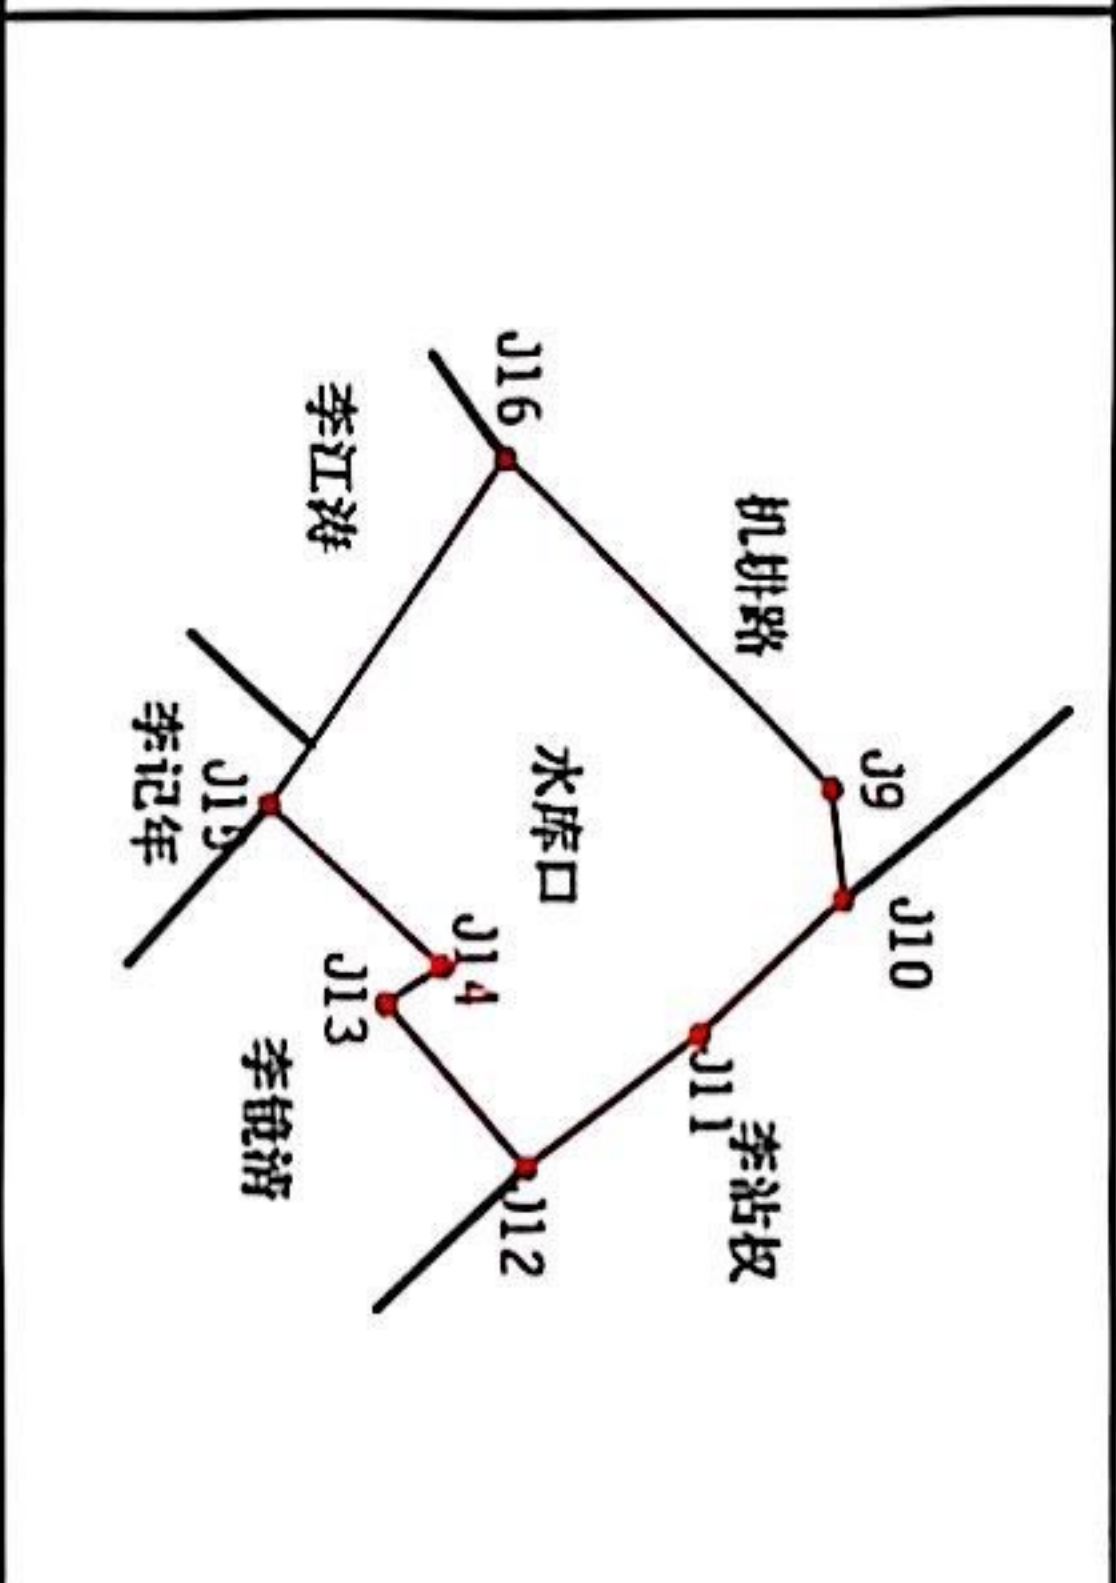
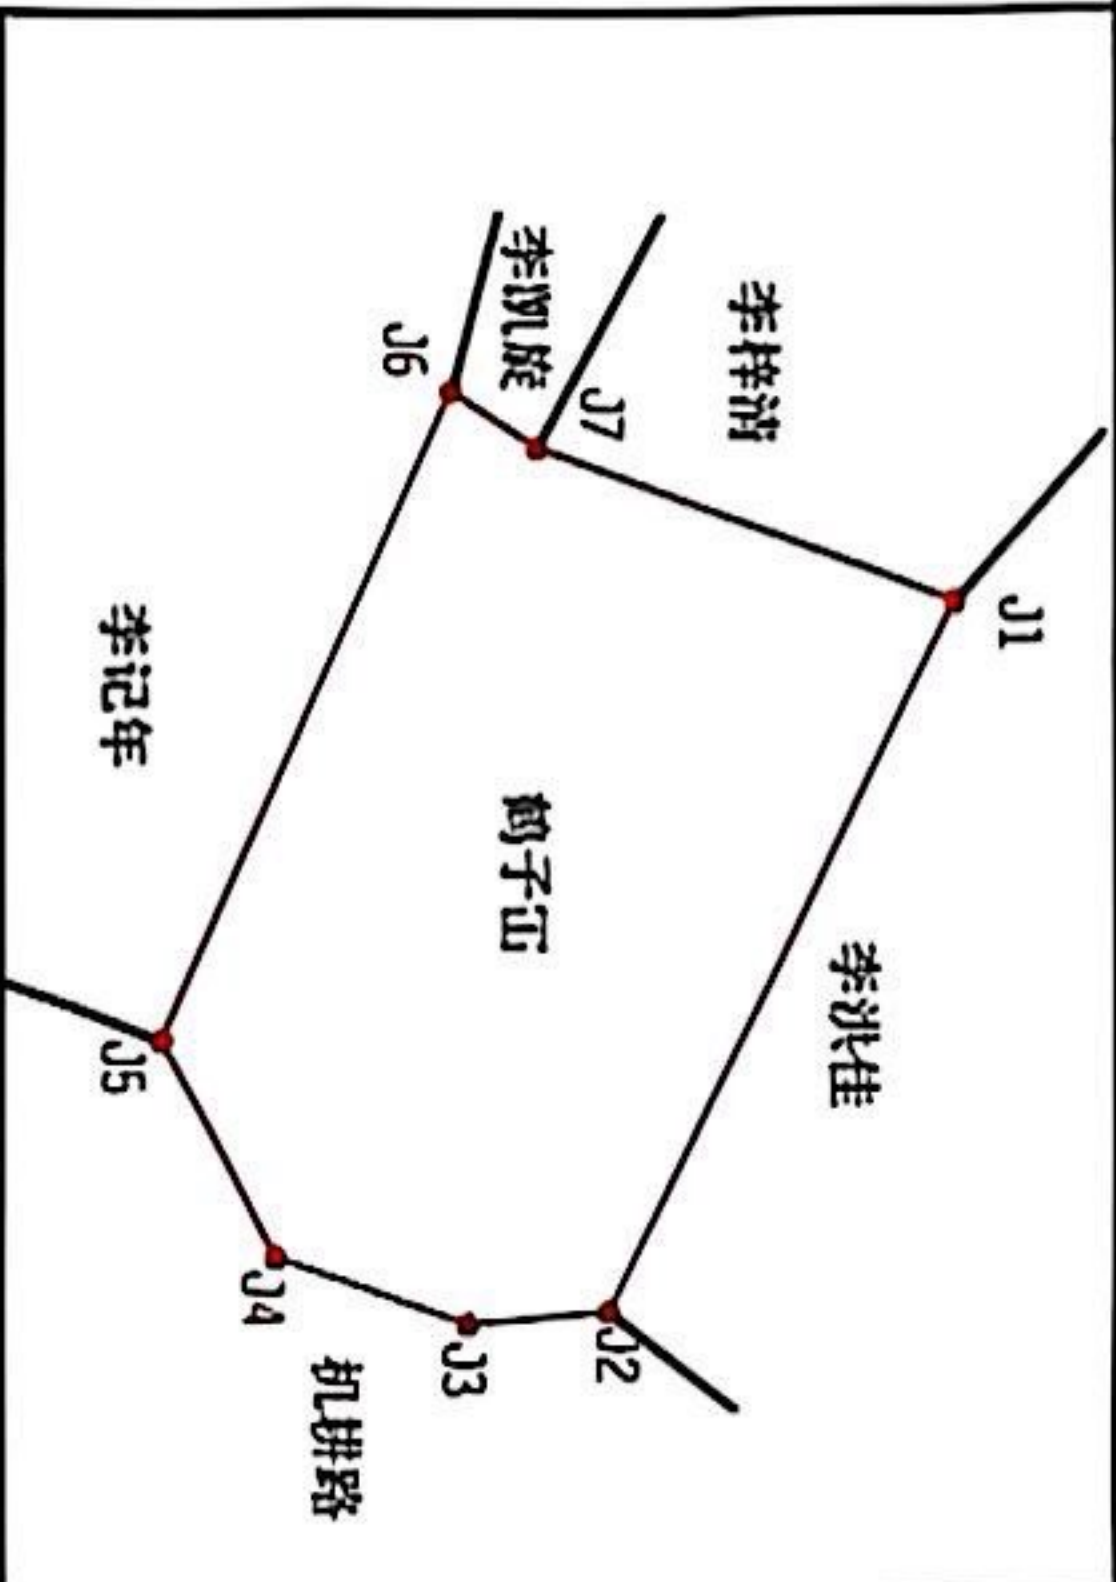


承包地块示意总图

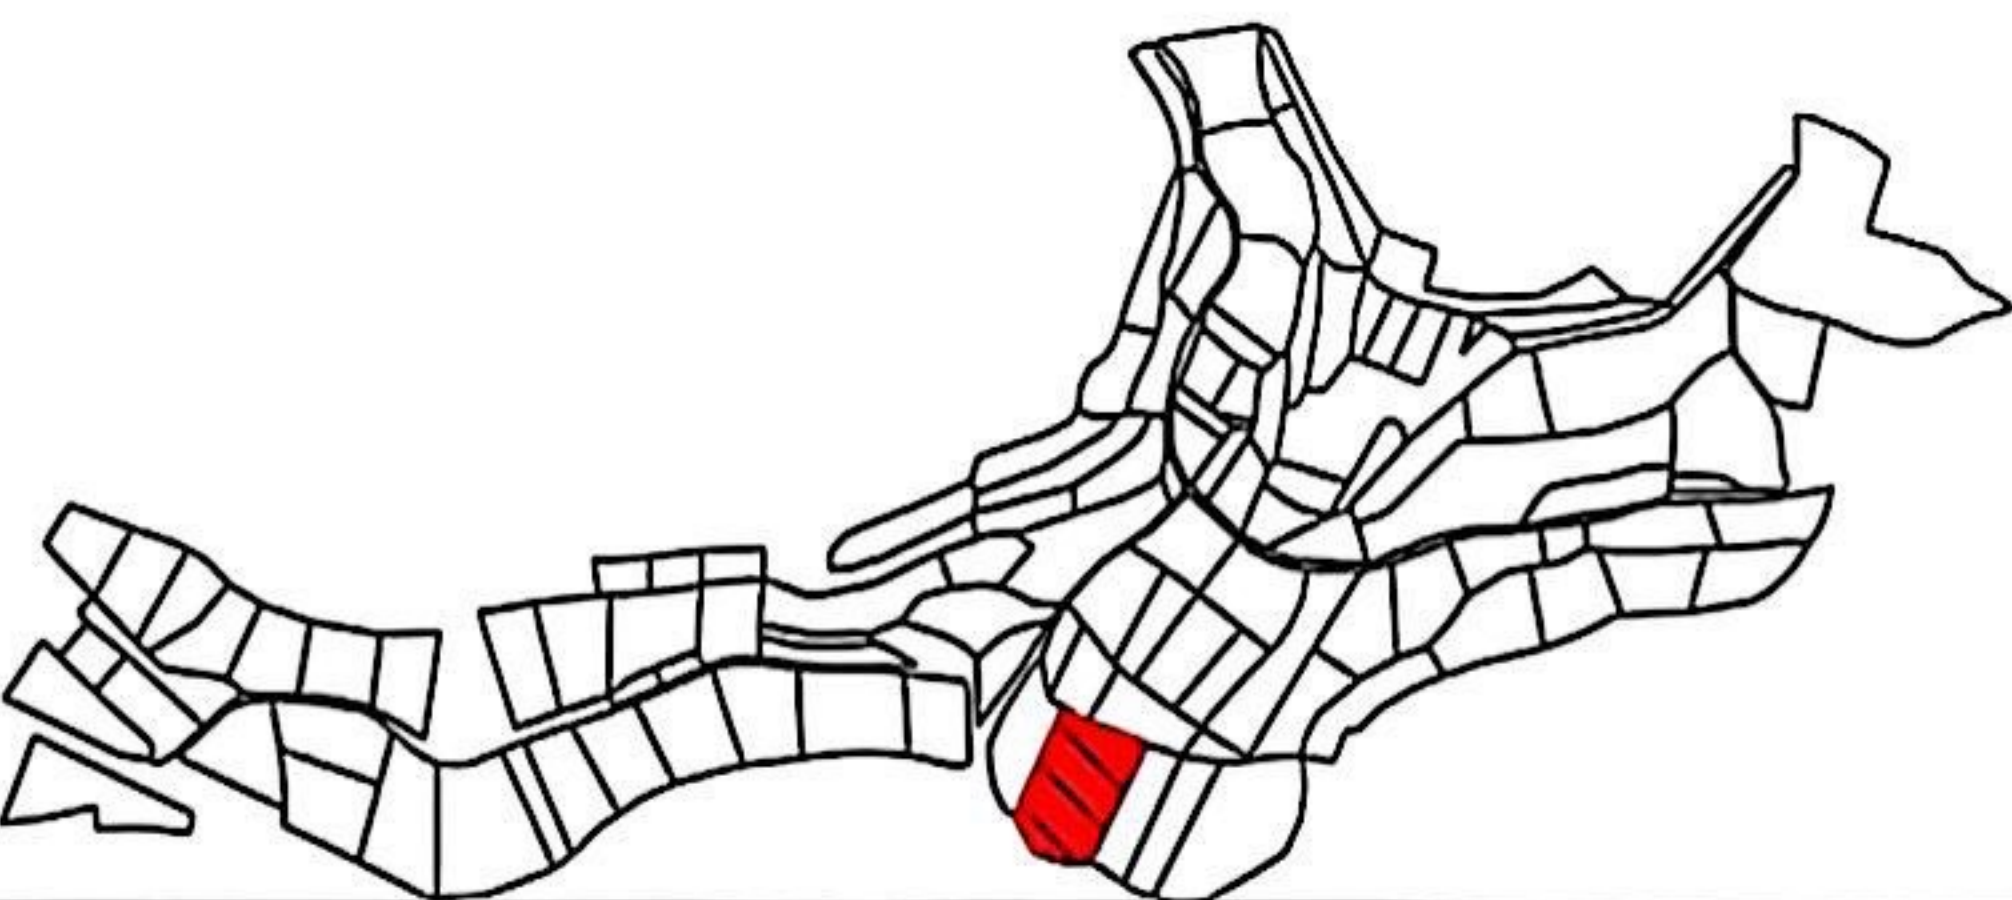

地块名称	鹤子山	水库口	水库口
实测面积(亩)	1.0	0.5	0.4
比例尺	1:1000	1:1000	1:1000

地块名称	鹤子山	水库口	水库口
实测面积(亩)			
比例尺			

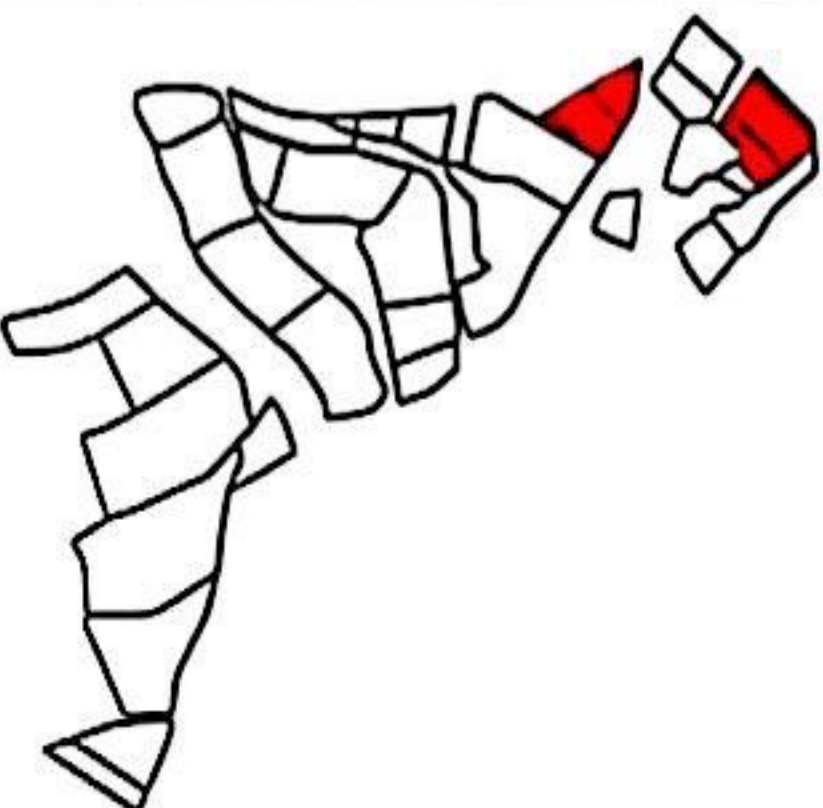

440117113233
JD00002
W00000000
从化区鳌头镇横岭村
沙龙股份合作社

注：广州2000坐标系

权利人：马金荣

地块数量：3

地籍面积(亩)：1.90

承包方编号：/

制图者：李召兵 审核者：李召兵 制图日期：2024年11月15日 审核日期：2024年11月15日 编制单位：广州市从化区规划和测绘地理信息中心