


仙ZG2024021号广州市增城区土地开发储备中心征地示意图

土地坐落: 广州市增城区仙村镇碧潭村

红线范围总面积: 588.00平方米 合0.0588公顷

N
1:500

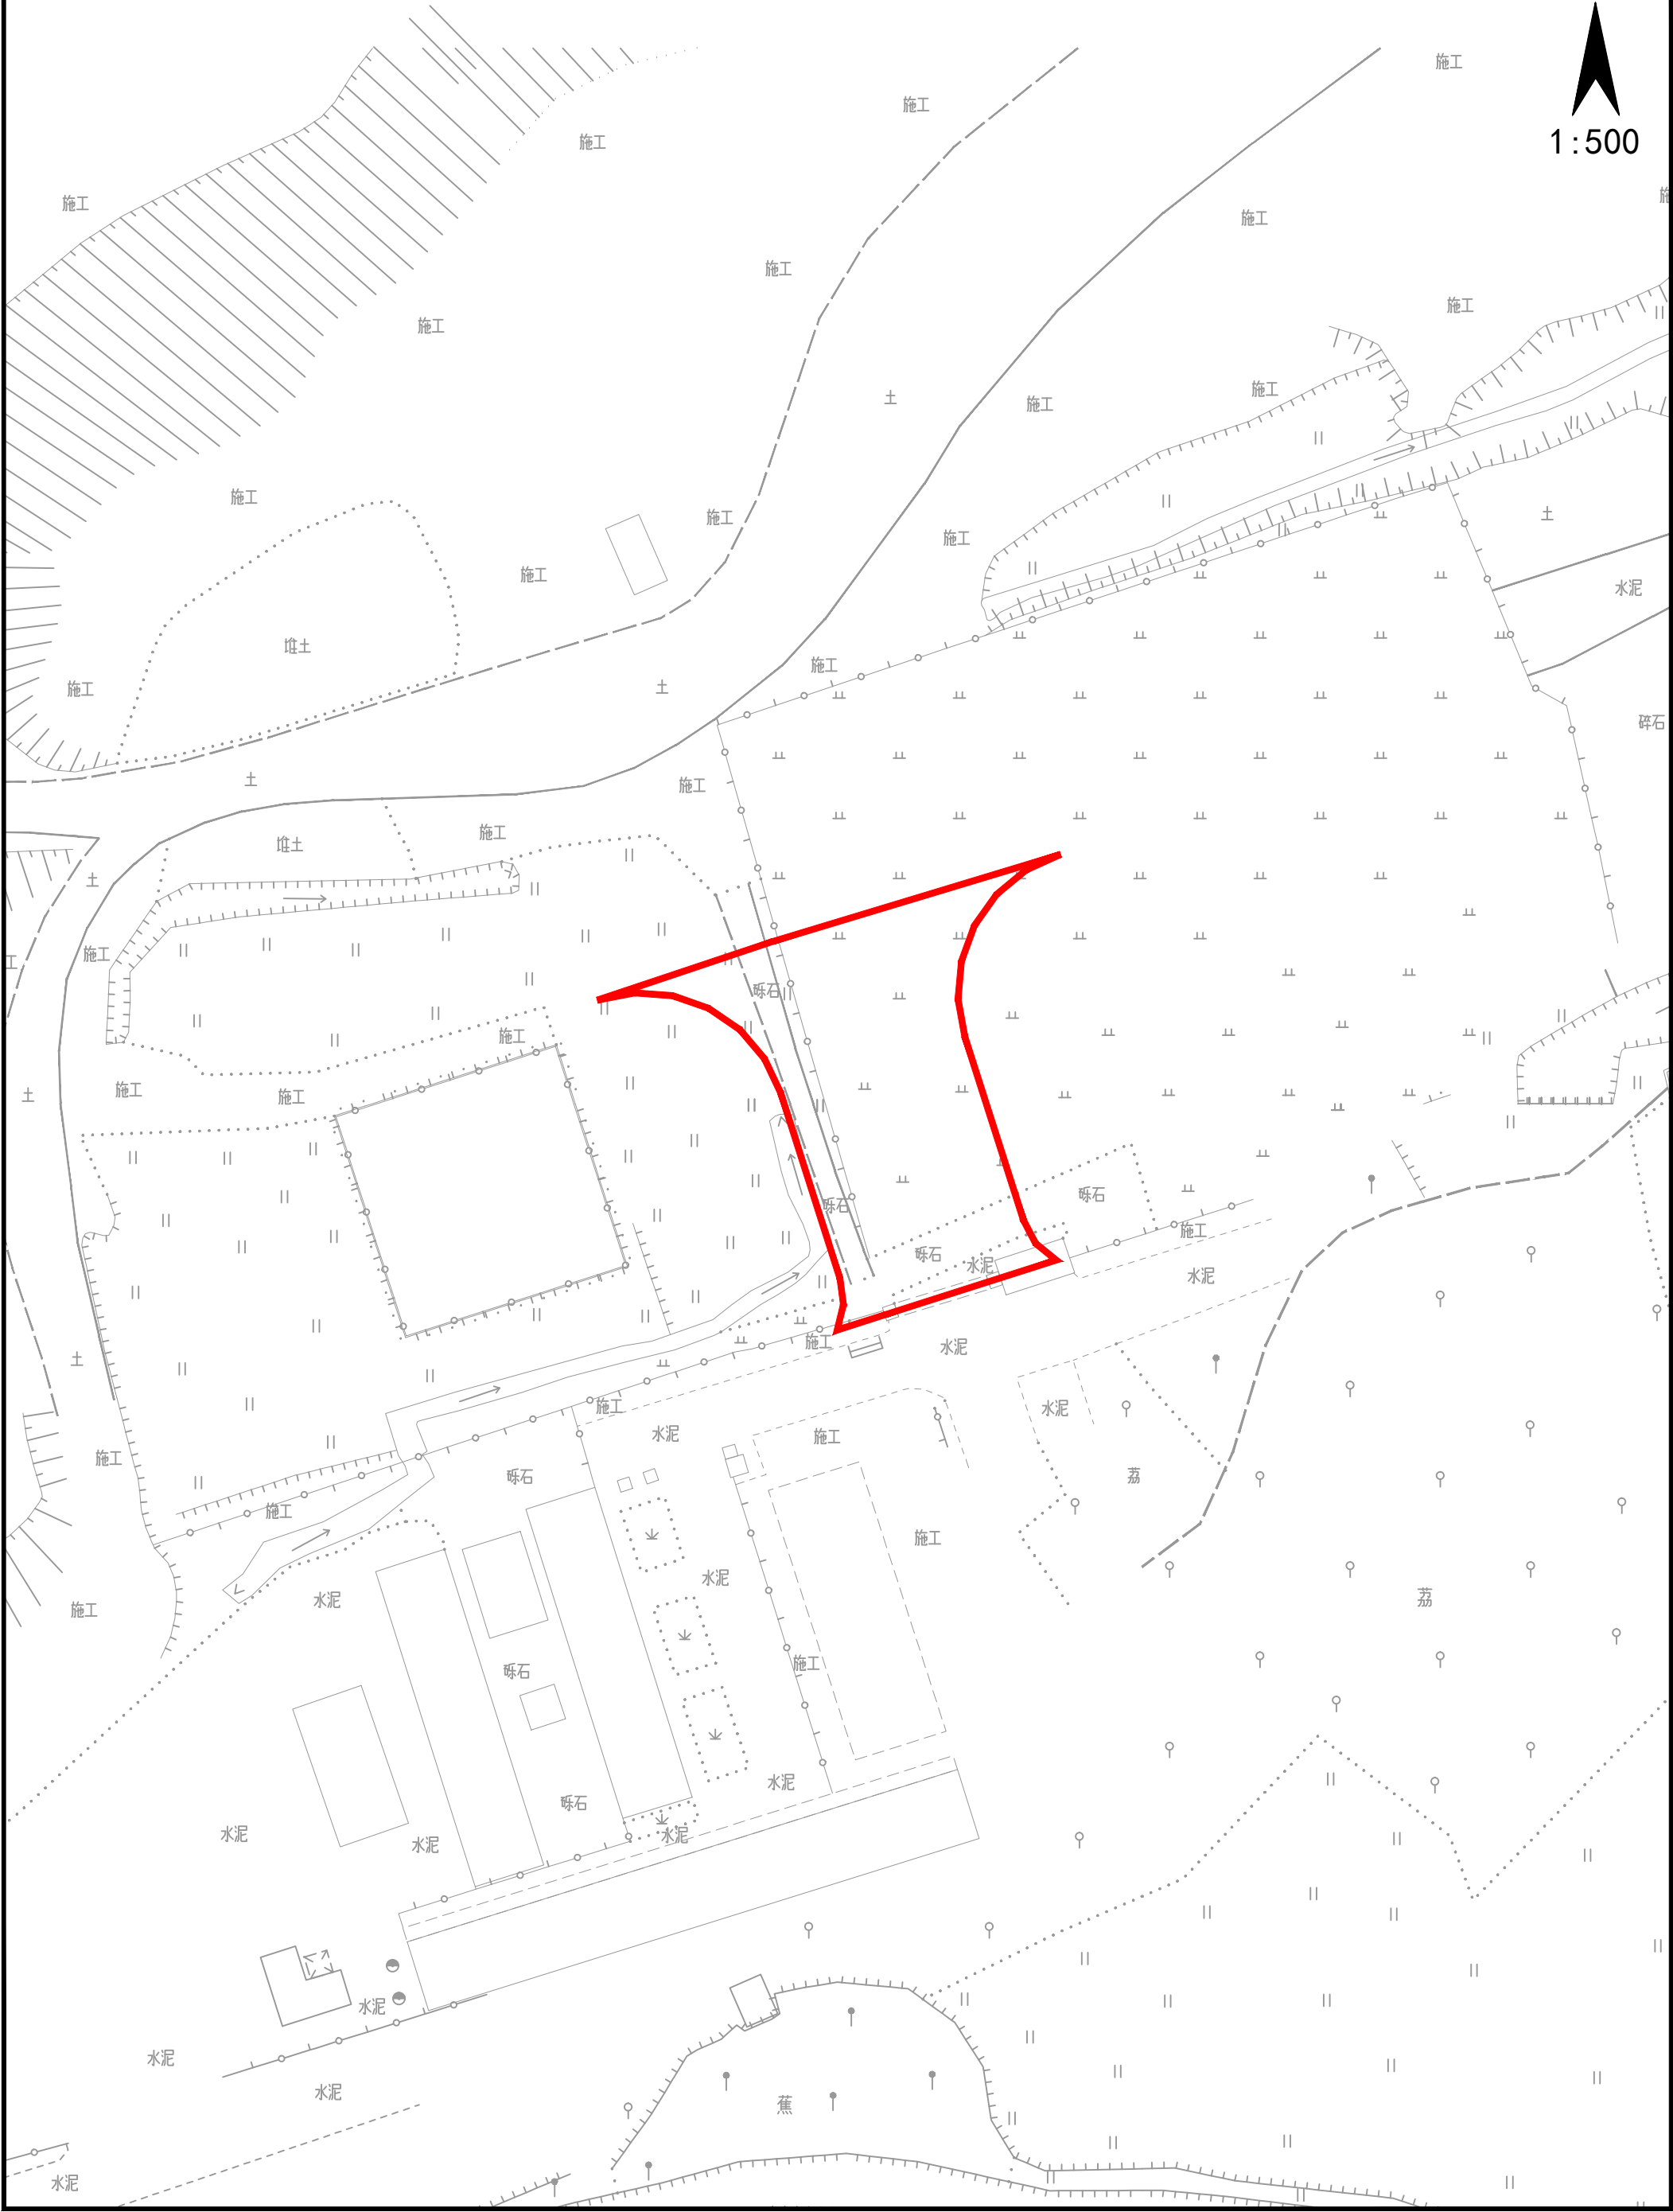

仙ZG2024022号广州市增城区土地开发储备中心征地示意图

土地坐落：广州市增城区仙村镇碧潭村

红线范围总面积：59.00平方米 合0.0059公顷

N
1:500

