


用地红线土地面积为：13847平方米；
其中广州市从化区鳌头镇龙星村横塘股份合作经济社集体土地面积2509平方米；
广州市从化区鳌头镇龙星股份合作经济联合社农民集体土地面积5700平方米；
广州市从化区鳌头镇南楼村锦一股份合作经济社农民集体土地面积5046平方米；
广州市从化区鳌头镇新兔村南田股份合作经济社、广州市从化区鳌头镇新兔村利新股份合作经济社农民集体土地面积592平方米。

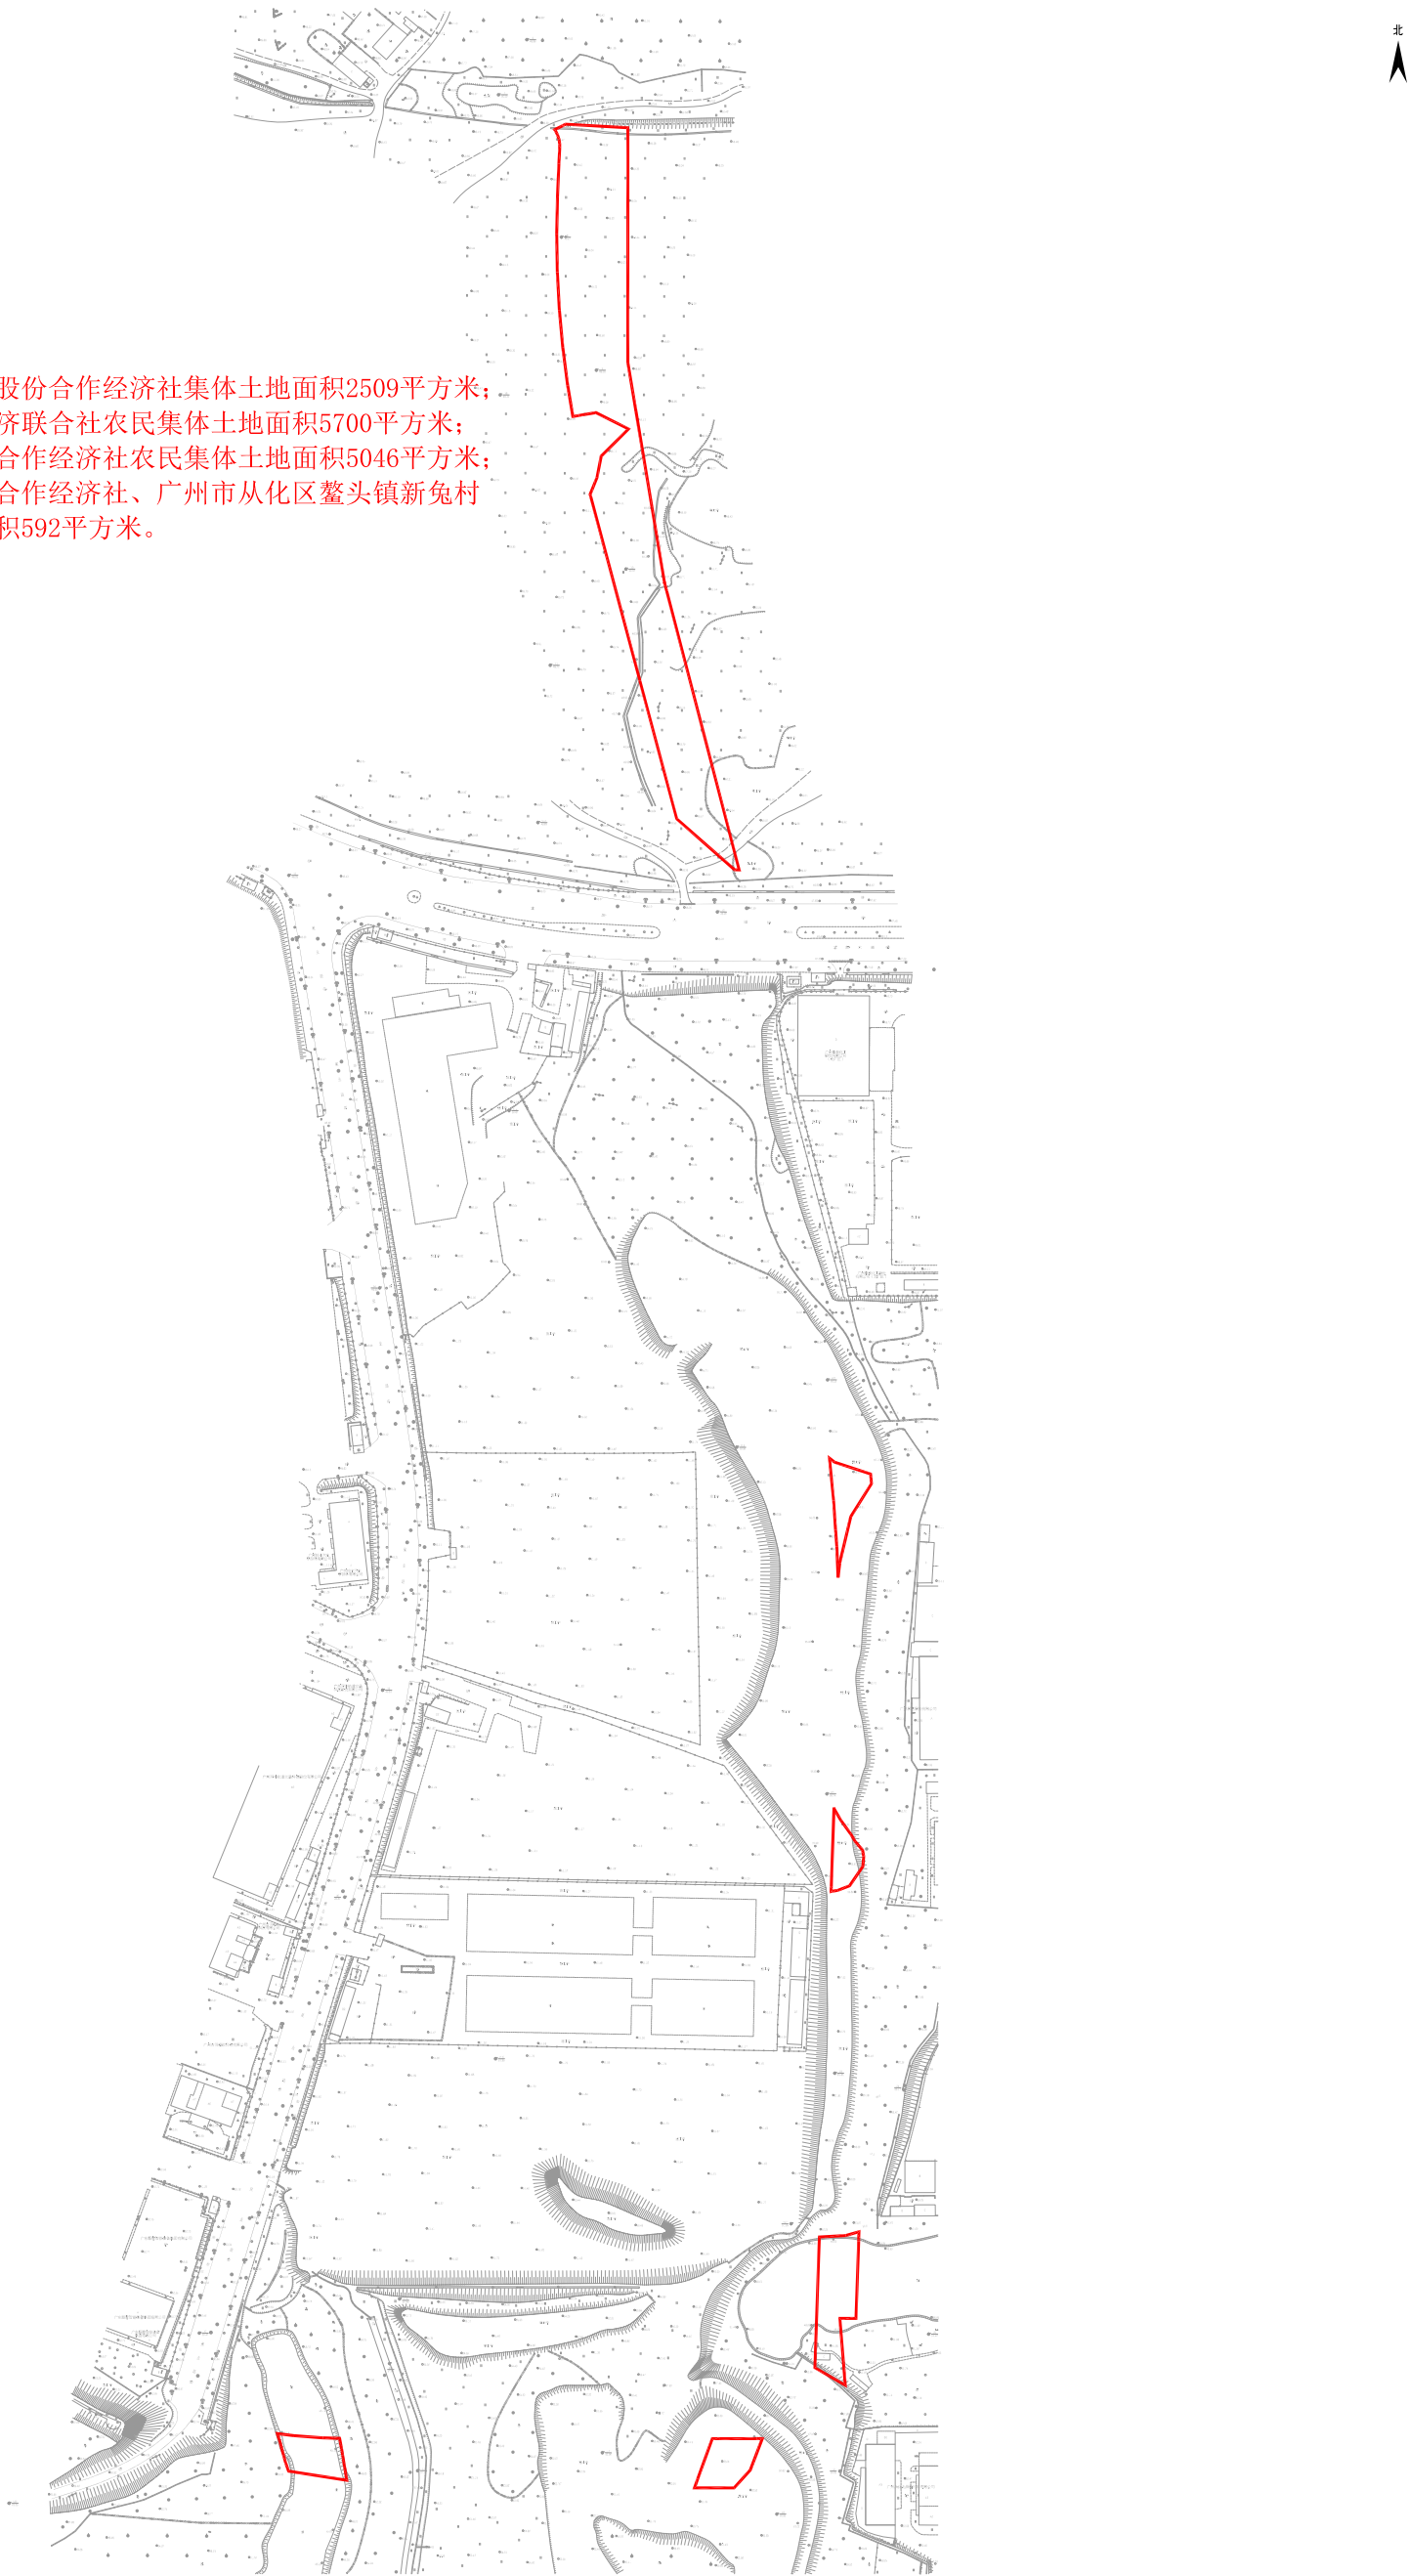

图例

用地红线

穗从府征预告（2025） 3 号征收土地预告附图