


荔湖ZG2023029号广州市增城区土地开发储备中心征地示意图

土地坐落:广州市增城区荔湖街罗岗村

红线范围总面积：4960.00平方米 合计0.4960公顷

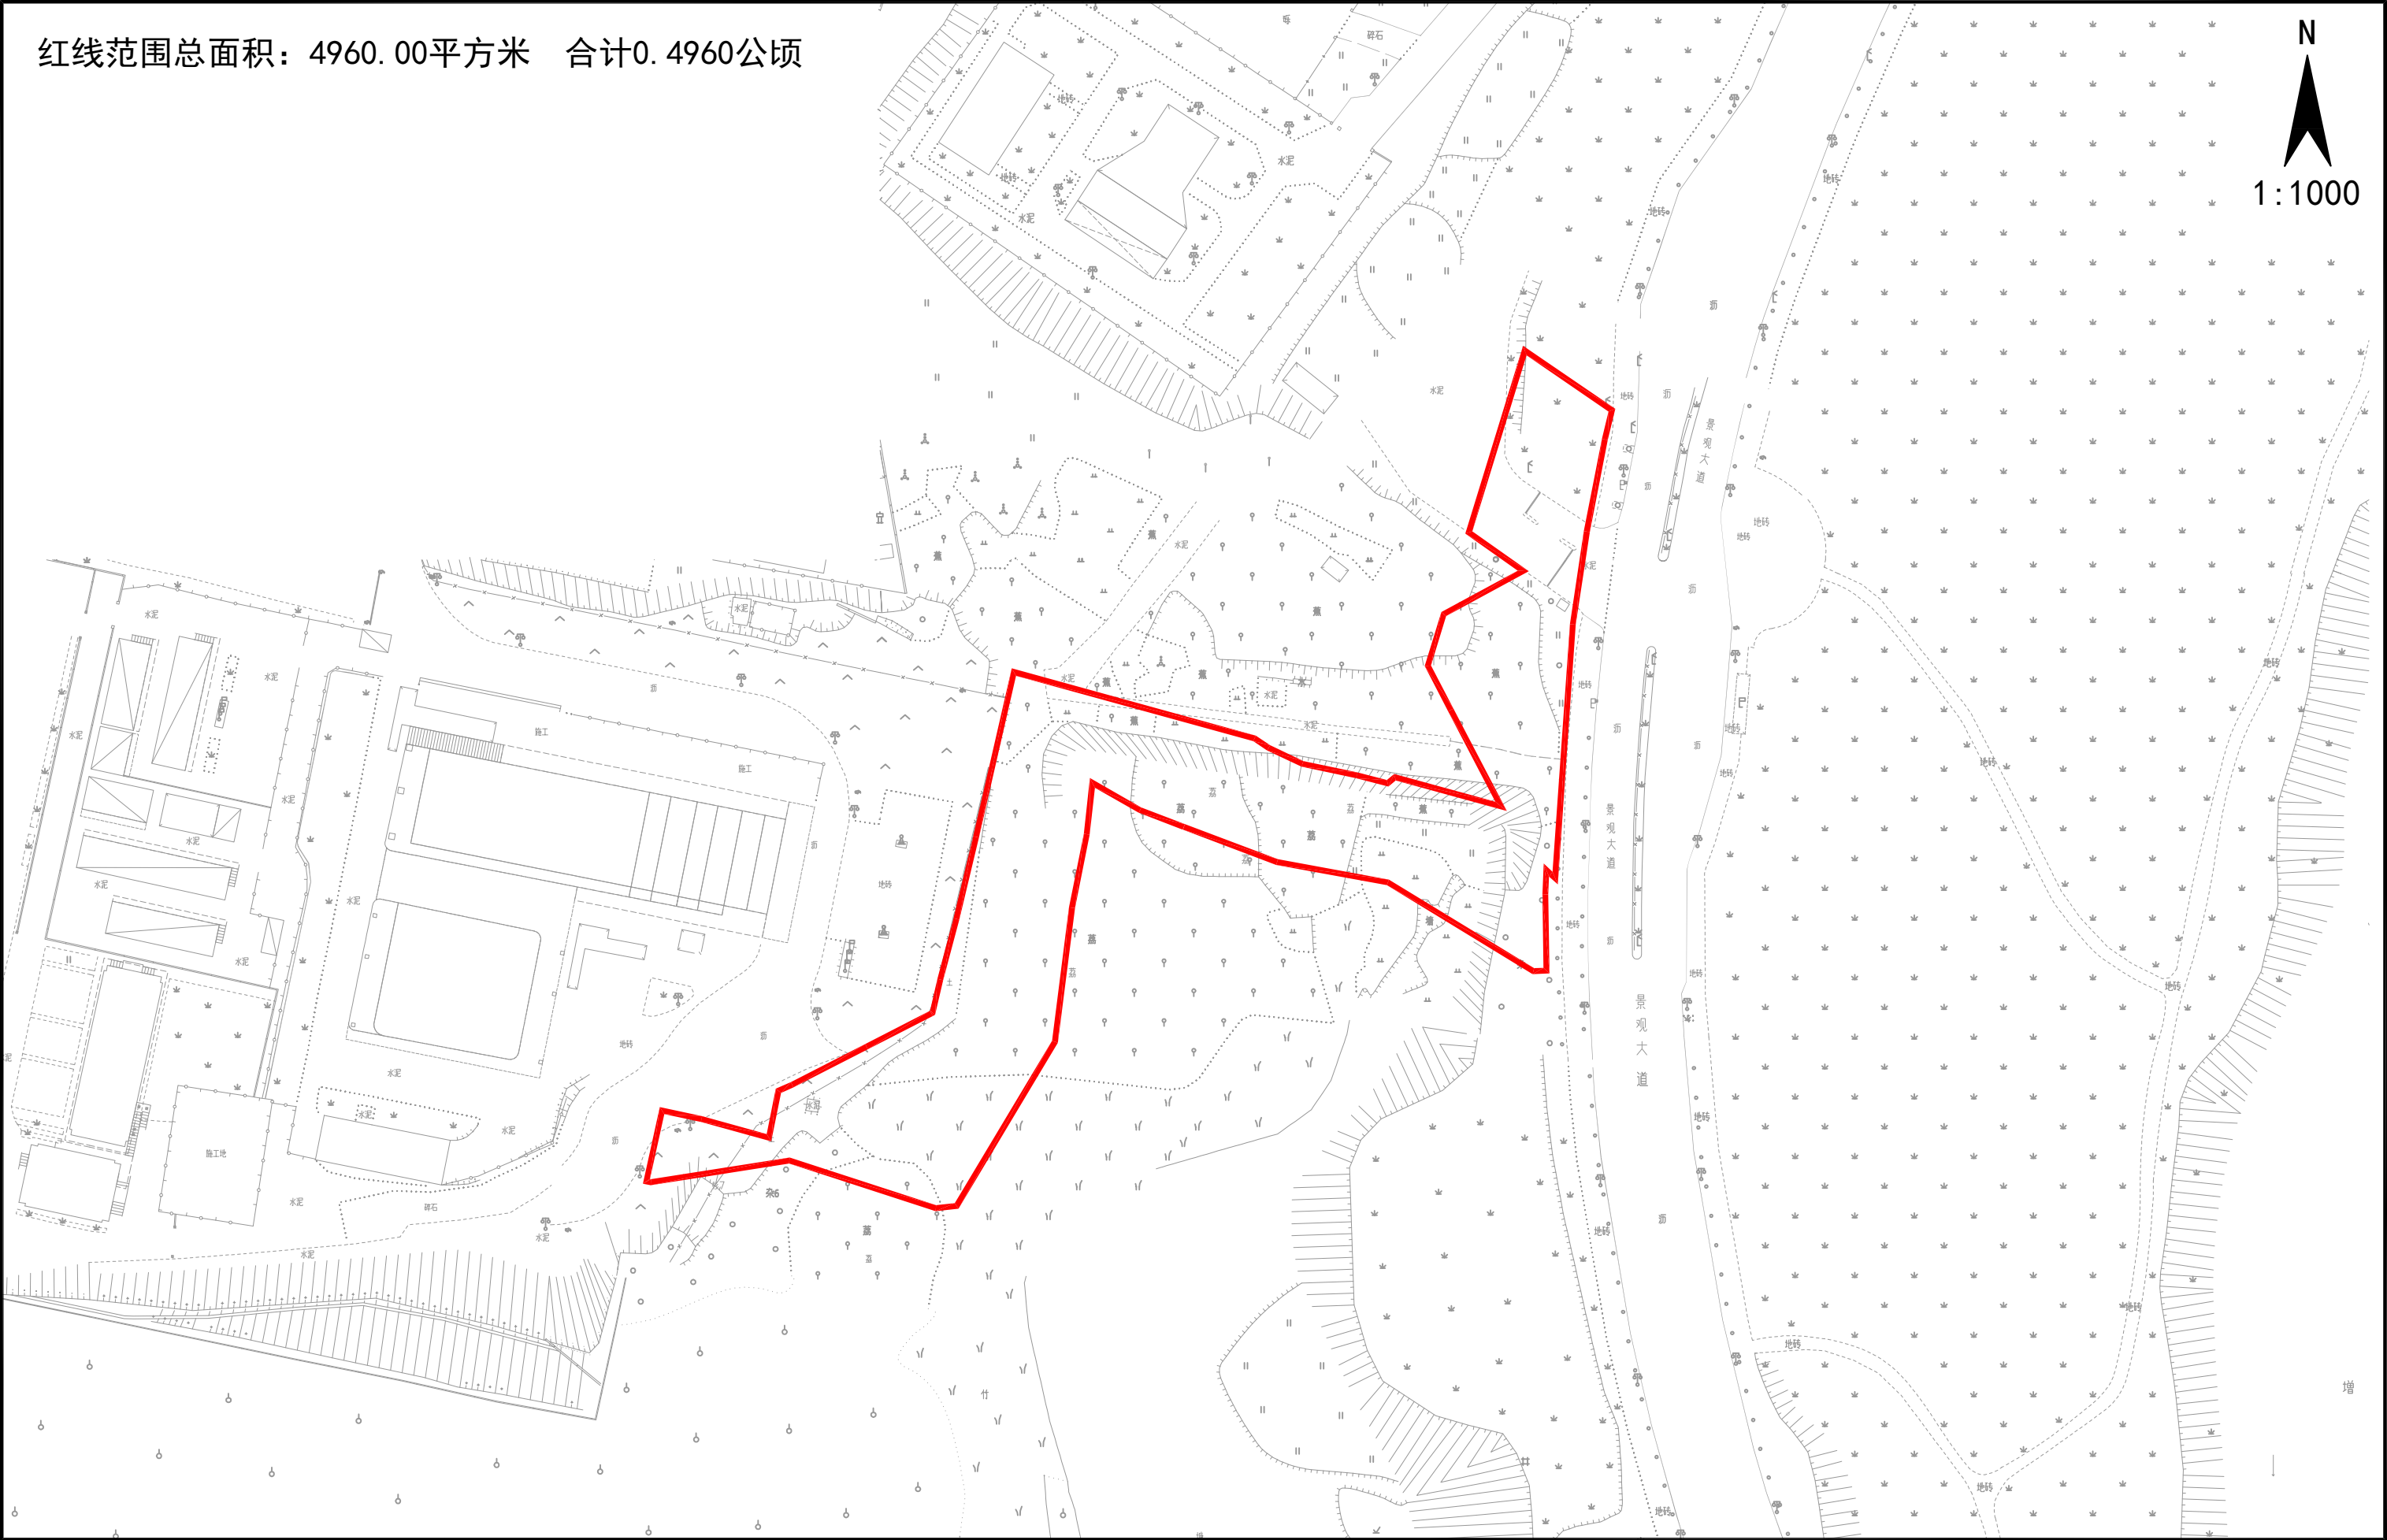

荔湖ZG2023030号广州市增城区土地开发储备中心征地示意图

土地坐落: 广州市增城区荔湖街罗岗村

红线范围总面积: 496.00平方米 合计0.0496公顷

