


仙ZG2024018号广州市增城区土地开发储备中心征地示意图

土地坐落：广州市增城区仙村镇上境村

用地面积：81233.00平方米 合8.1233公顷

N
1:2000

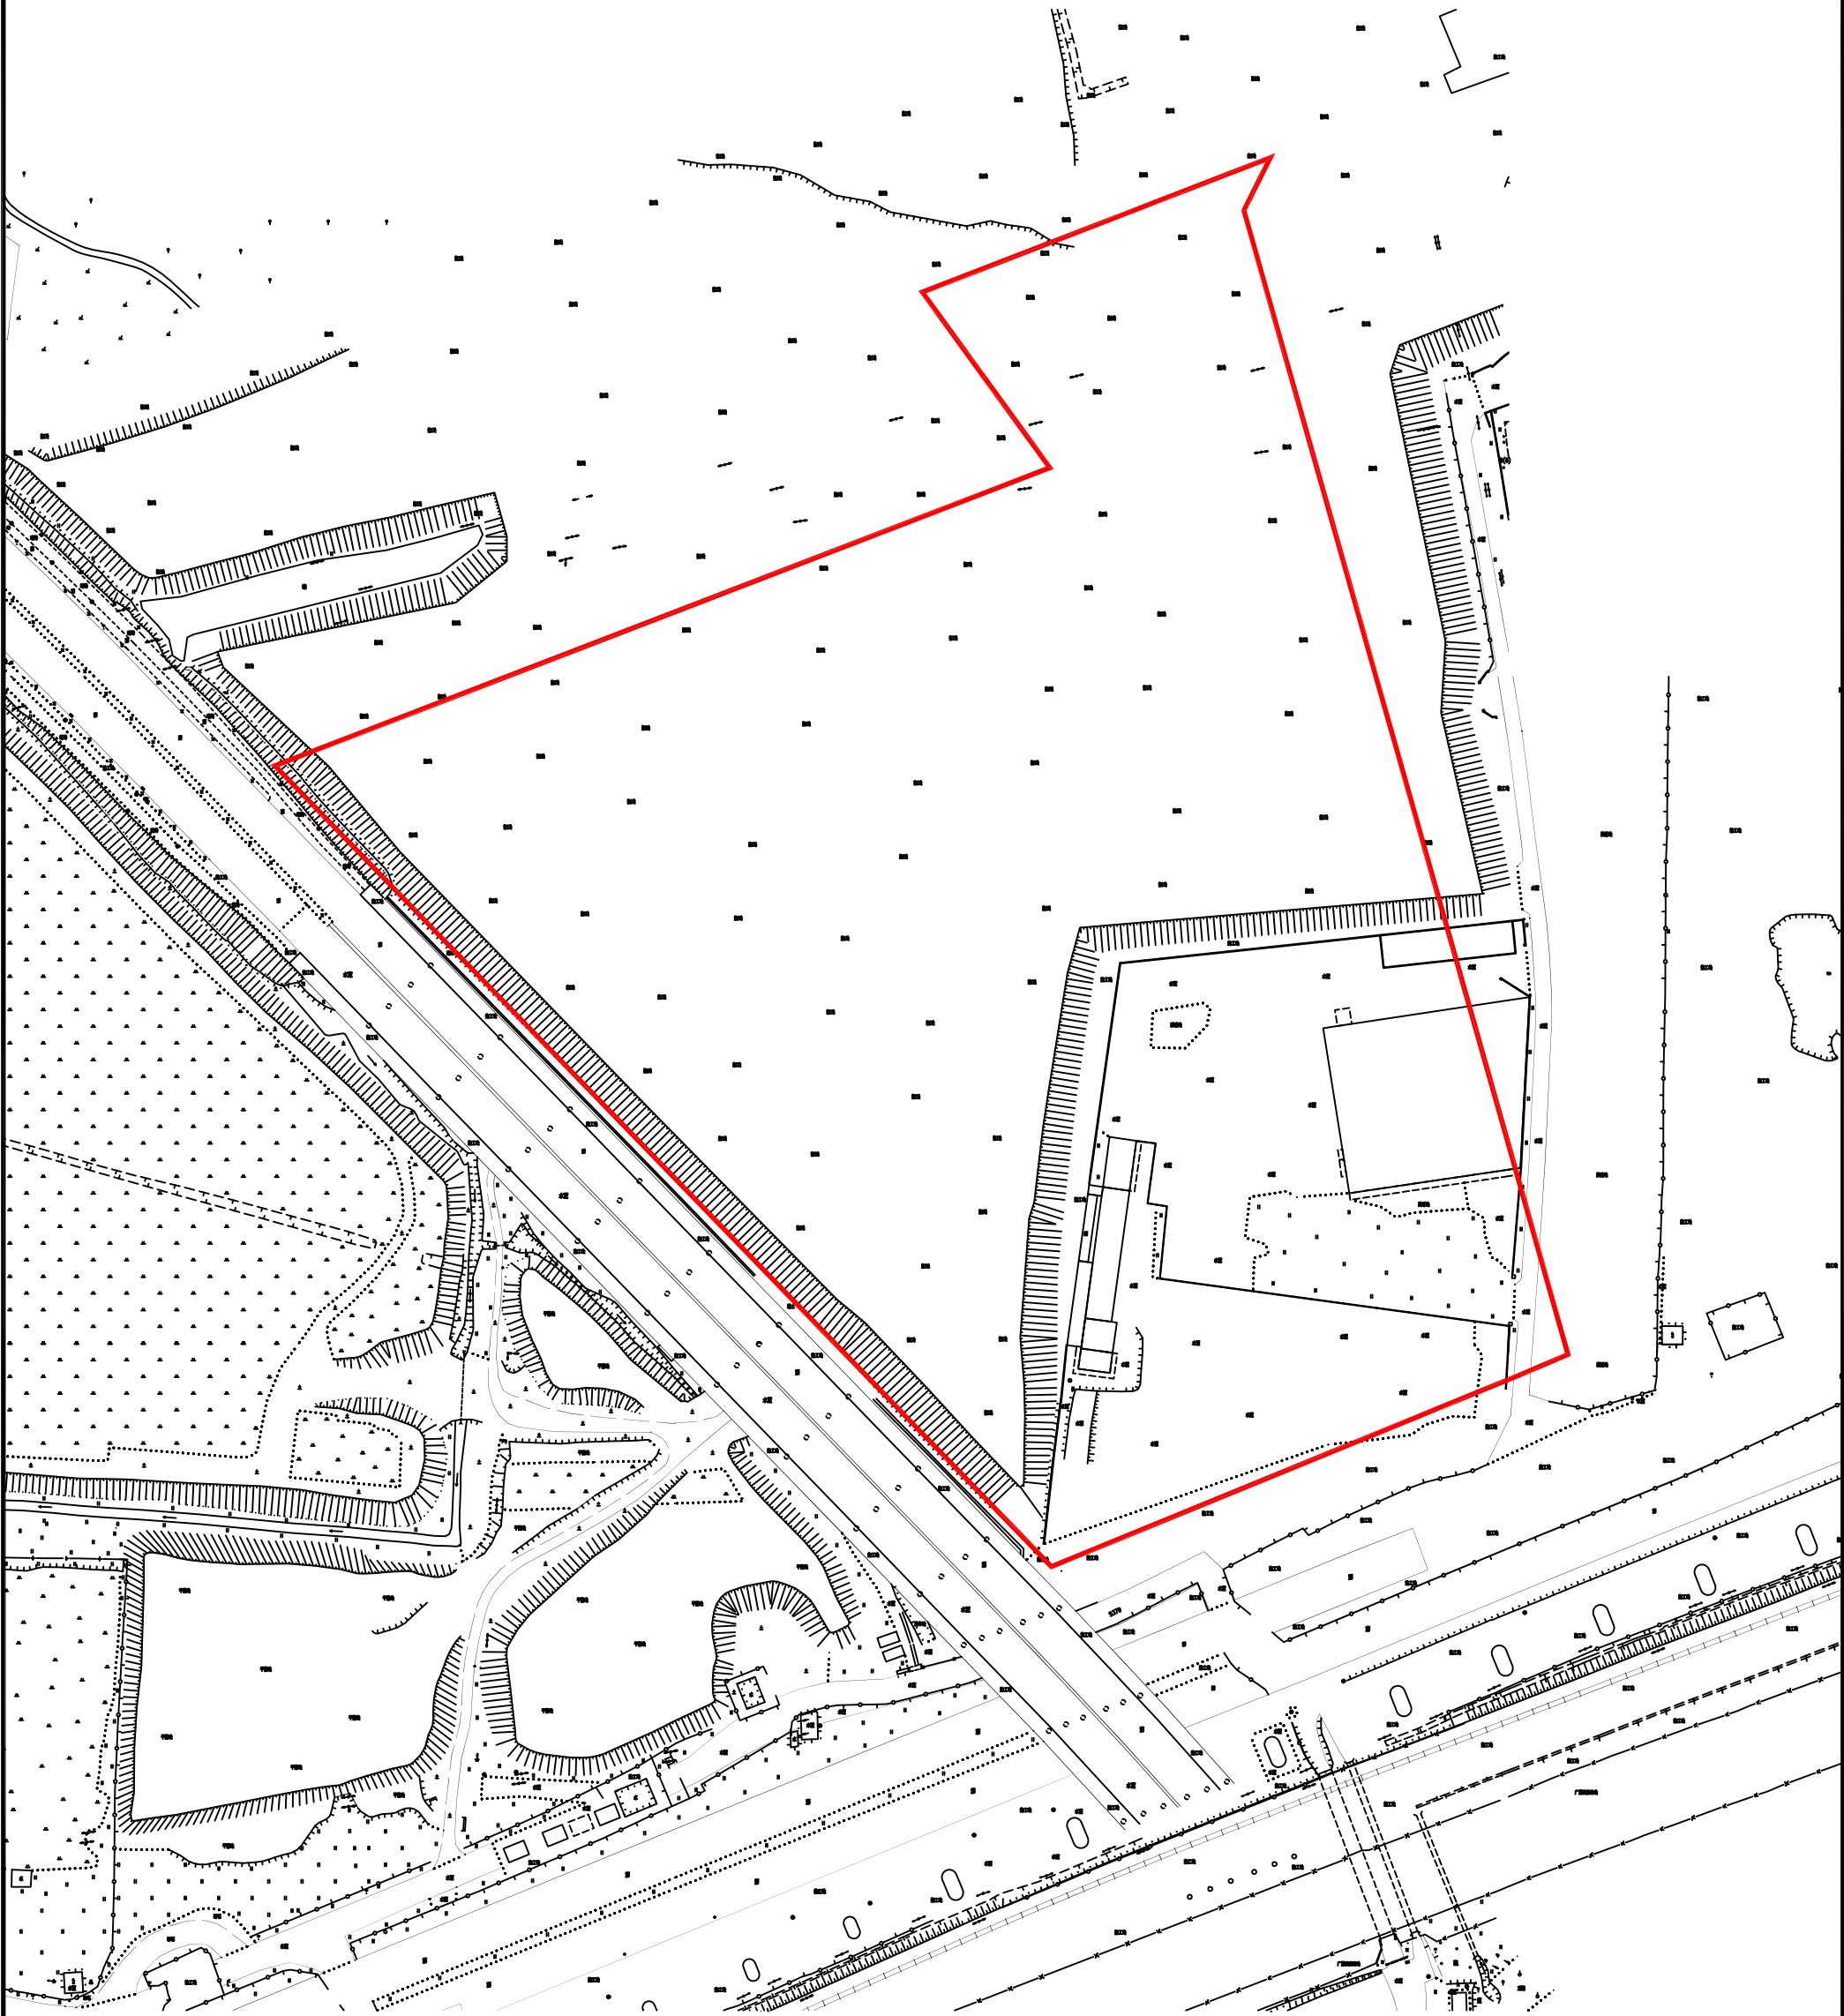

仙ZG2024017号广州市增城区土地开发储备中心征地示意图

土地坐落：广州市增城区仙村镇上境村

用地面积：8122.60平方米 合0.8123公顷

N
1:1500

