


仙ZG2024027号广州市增城区土地开发储备中心征地示意图

土地坐落：广州市增城区仙村镇上境村

红线范围总面积：96291.70平方米 合9.6292公顷

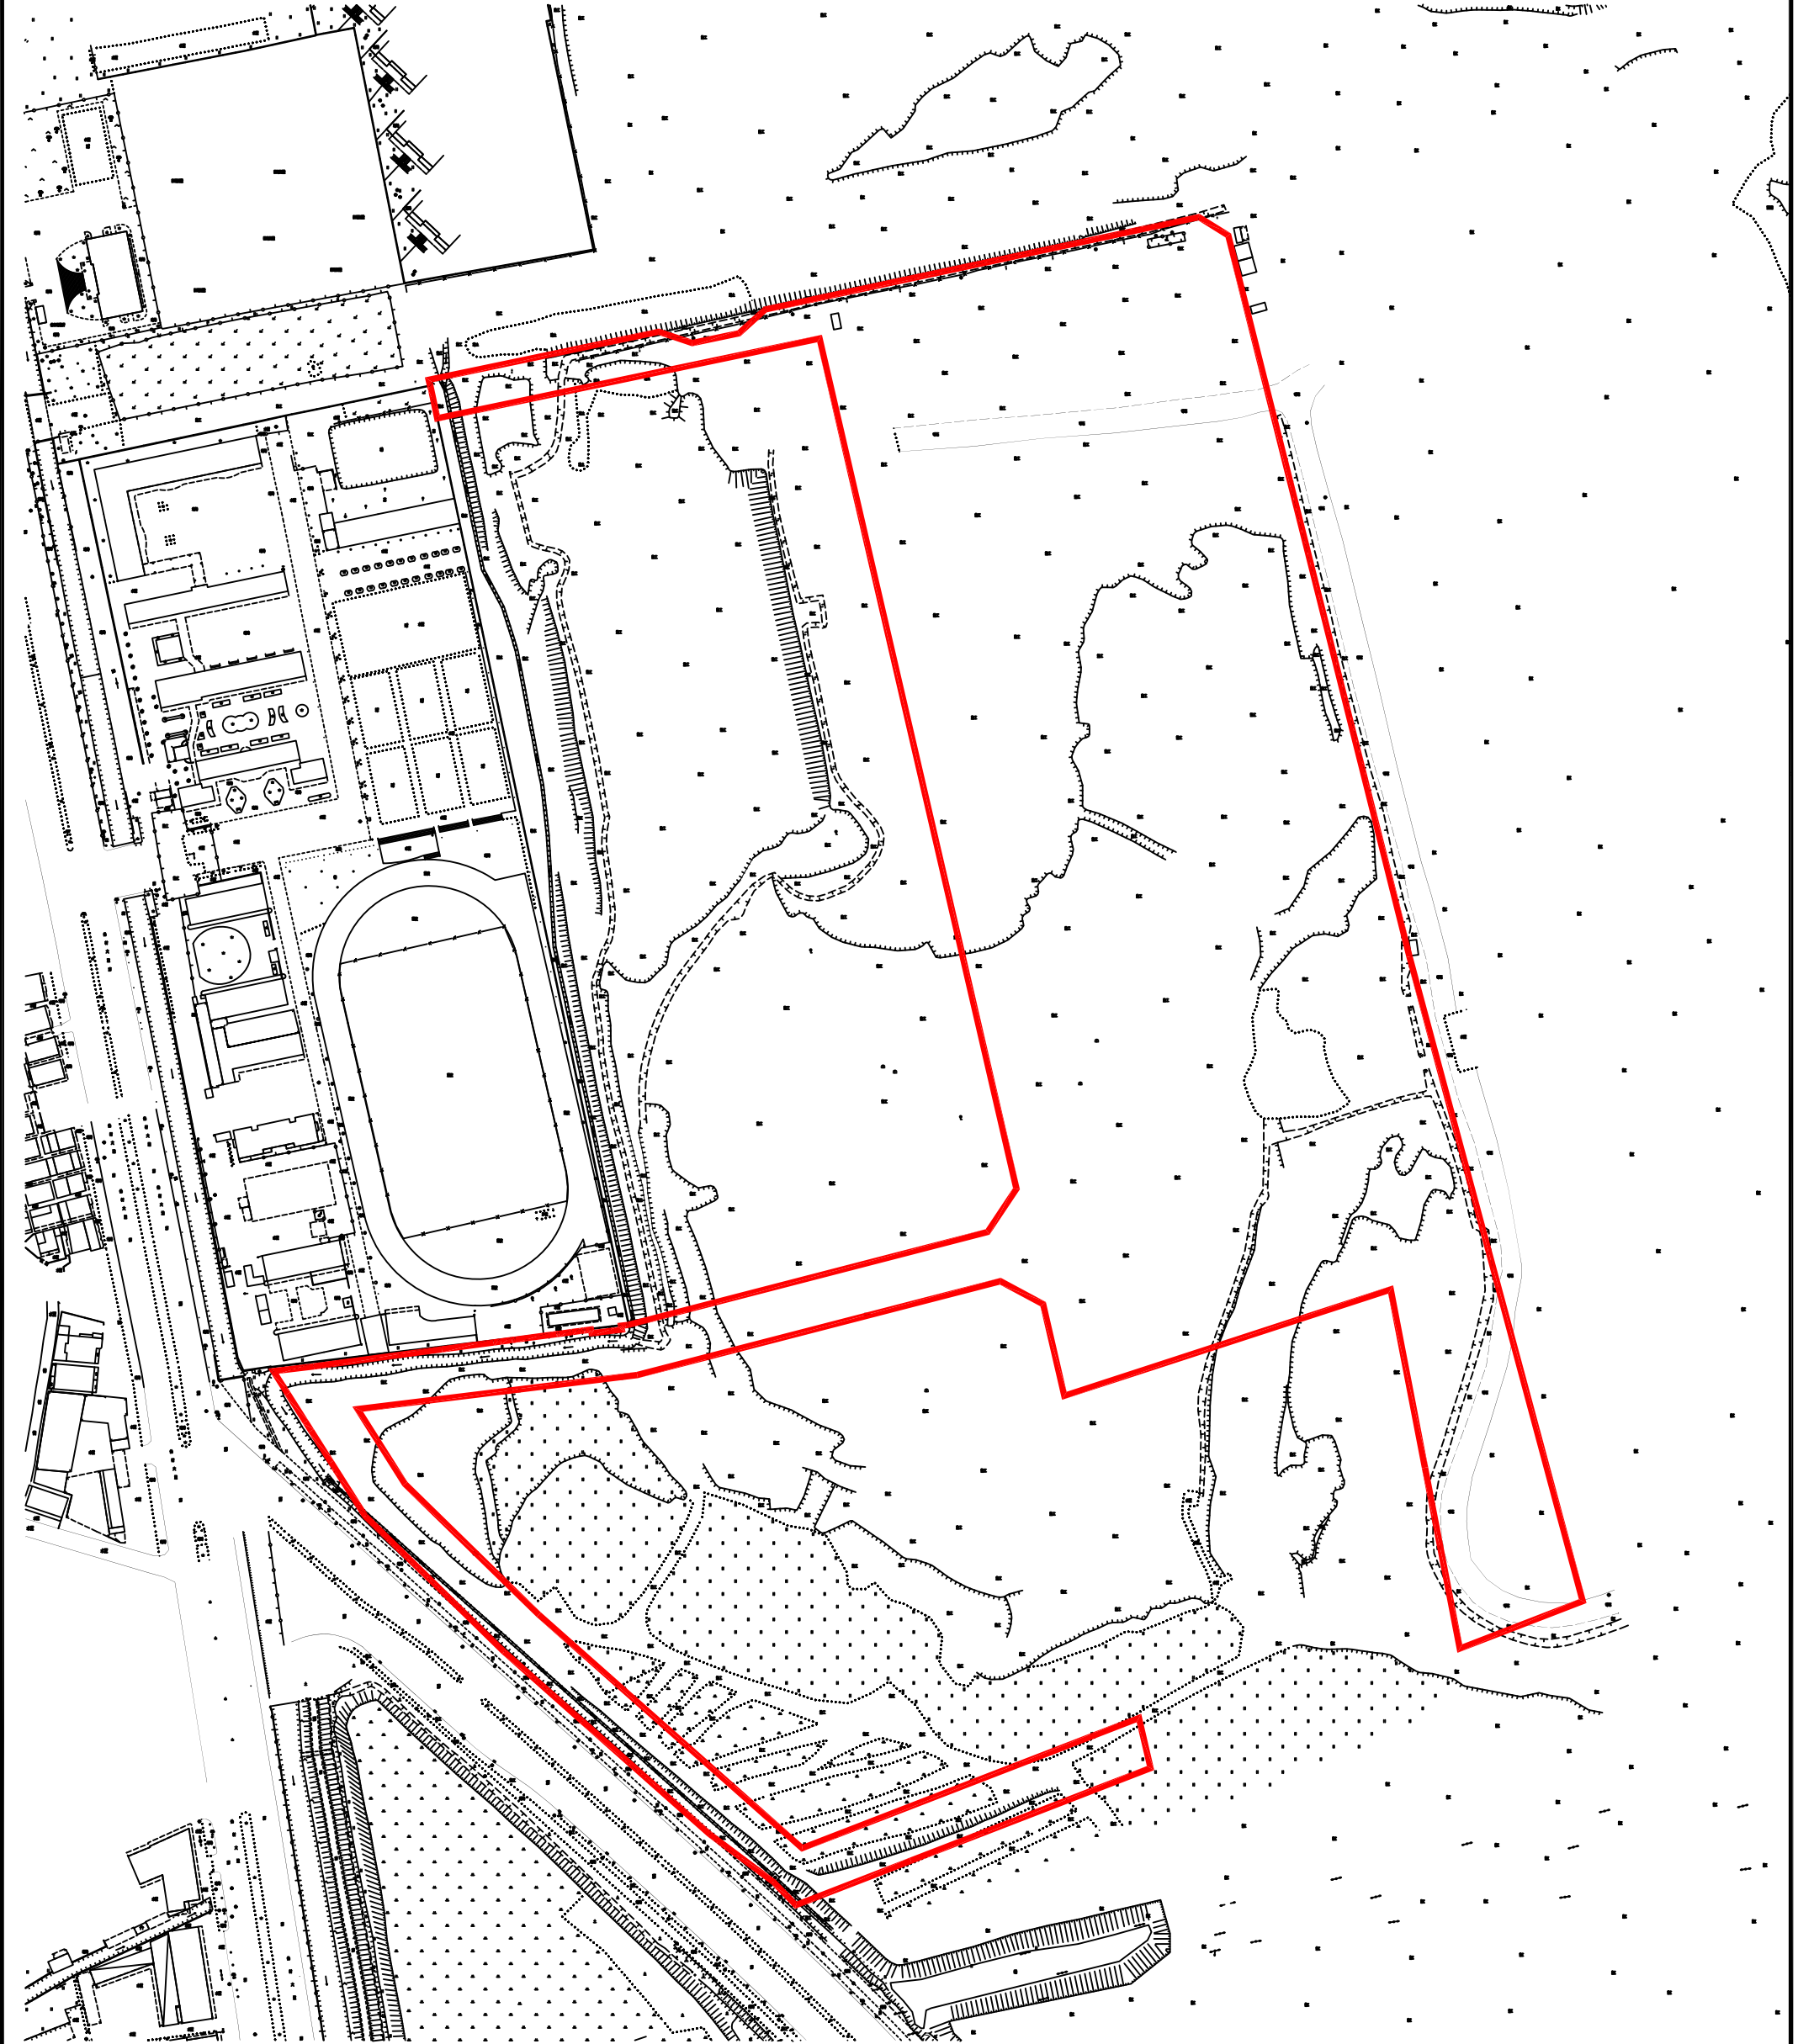

仙ZG2024028号广州市增城区土地开发储备中心征地示意图

土地坐落：广州市增城区仙村镇上境村

红线范围总面积：9629.17平方米 合0.9629公顷

N
1:1000

