


仙ZG2024013号广州市增城区土地开发储备中心征地示意图

土地坐落：广州市增城区仙村镇上境村

红线范围总面积：77815.25平方米 合7.7815公顷

N
1:2000

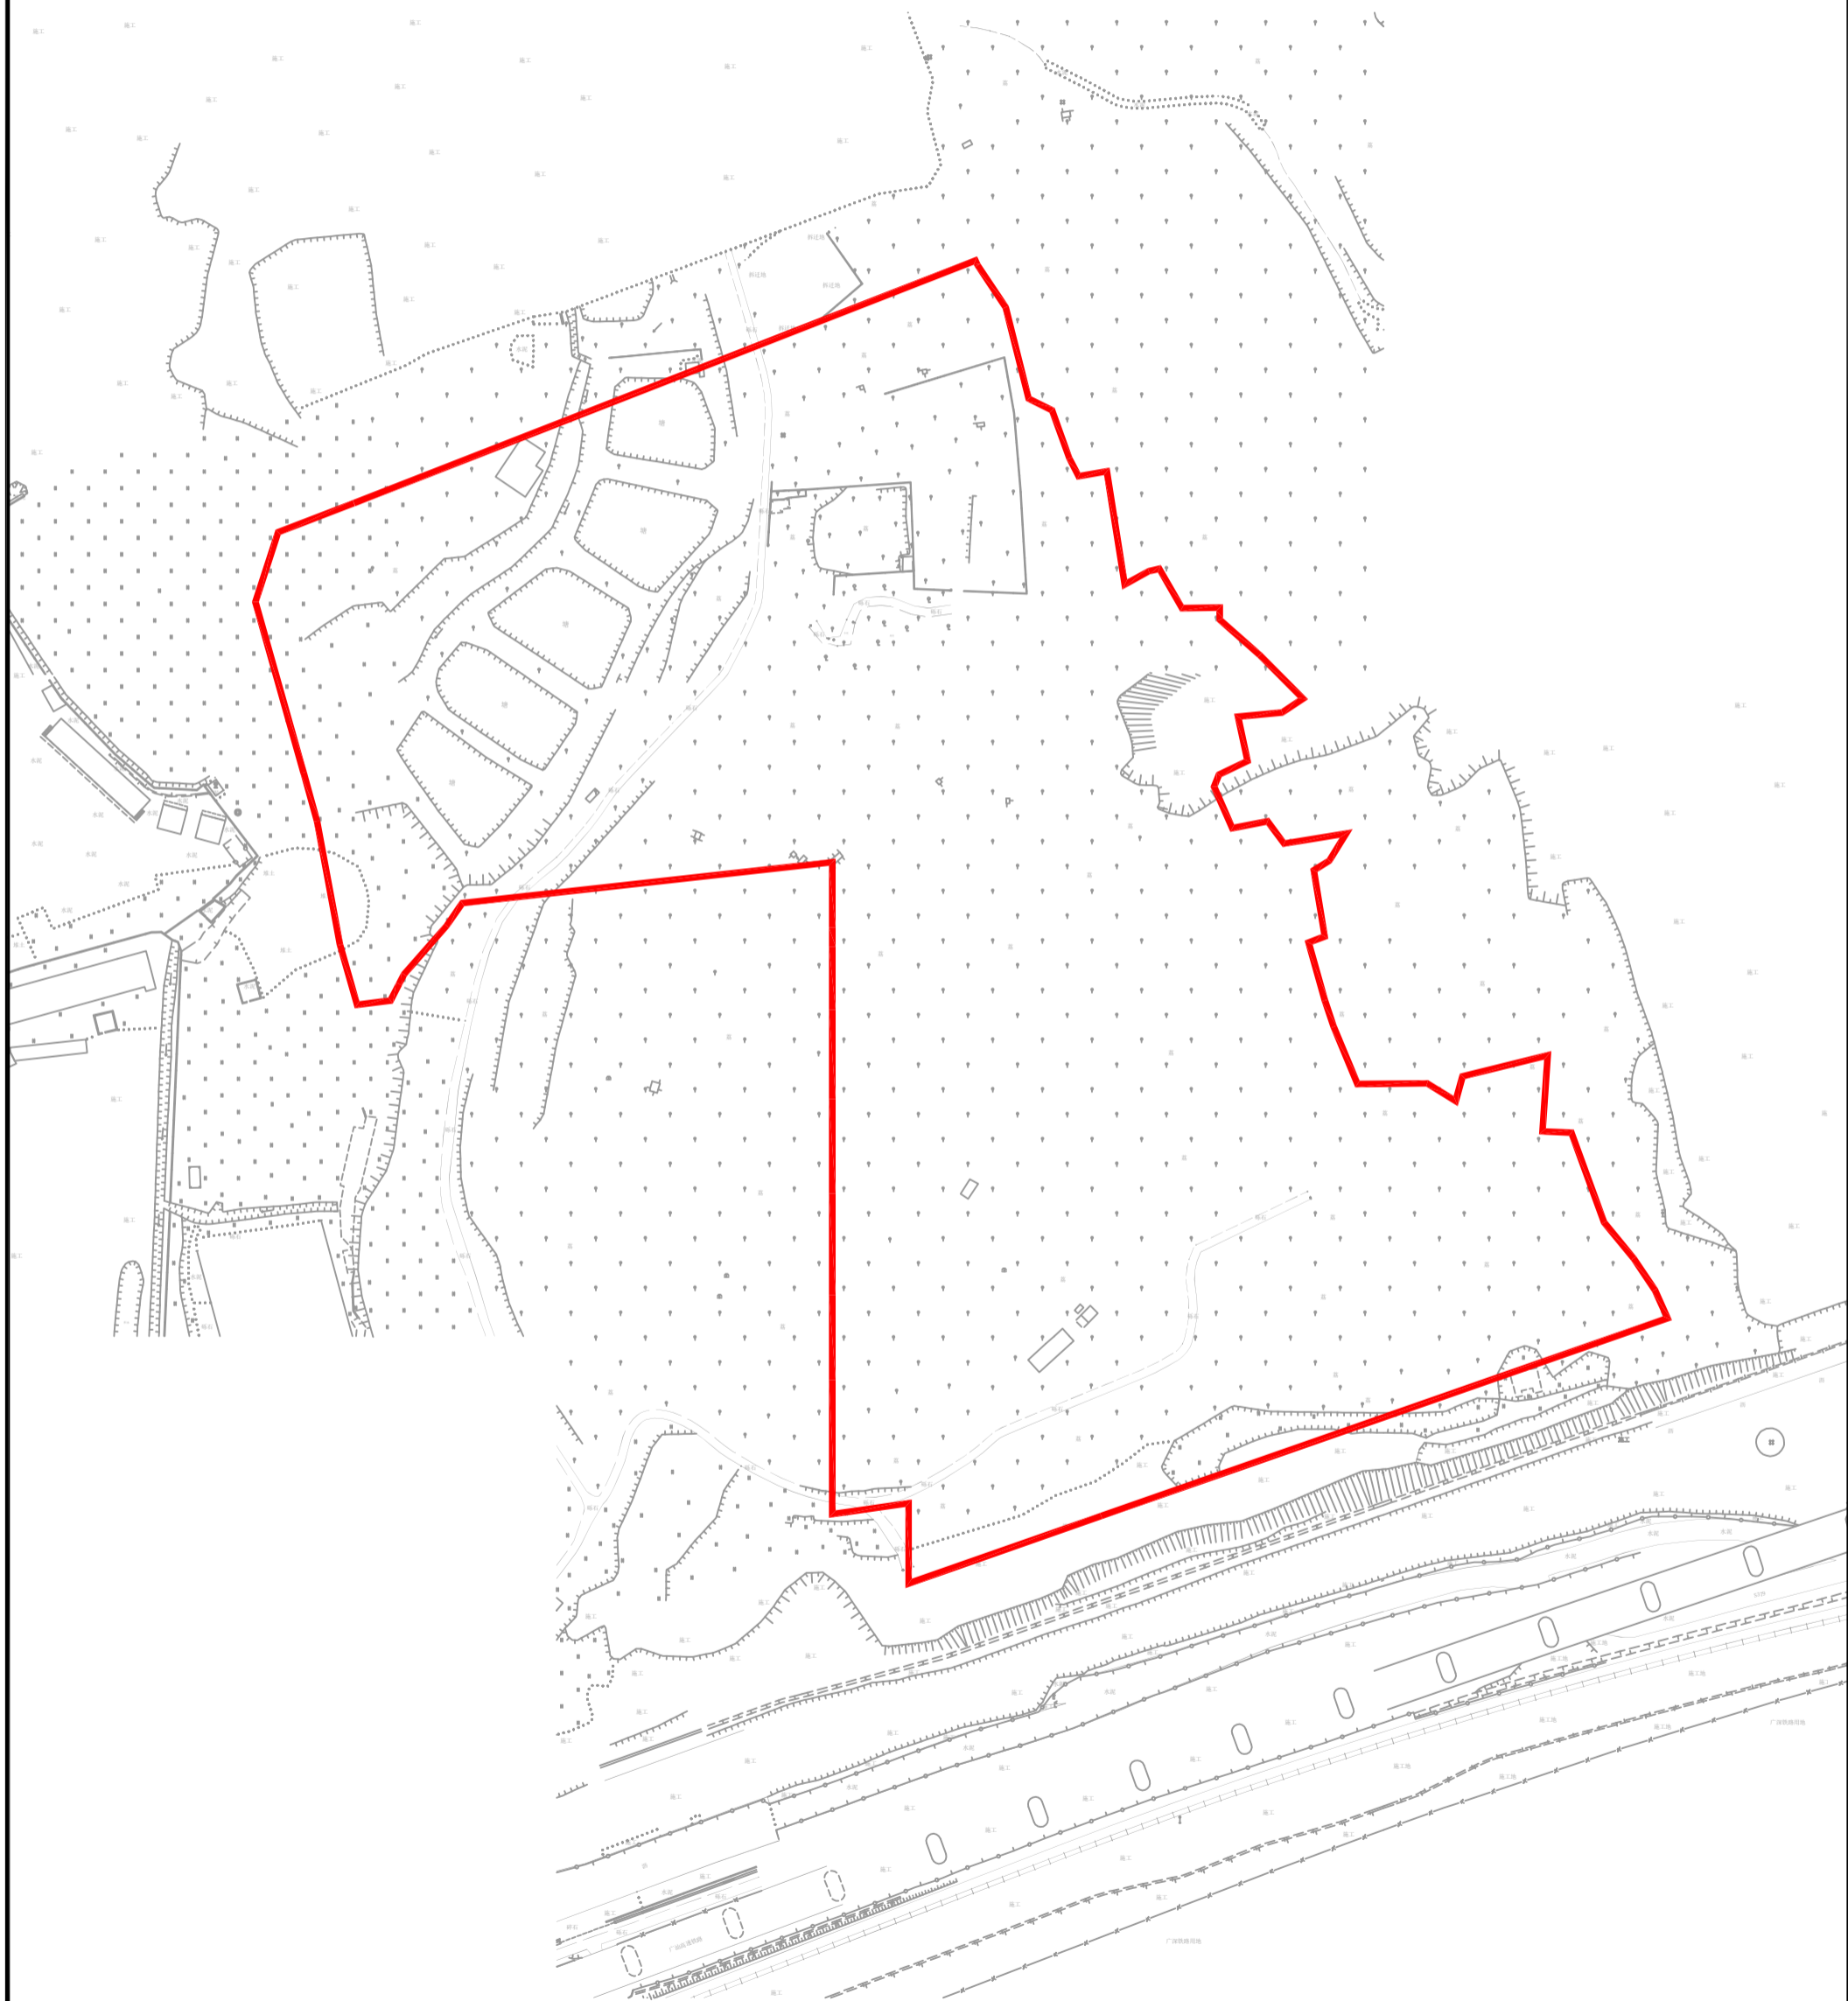

仙ZG2024014号广州市增城区土地开发储备中心征地示意图

土地坐落：广州市增城区仙村镇上境村

红线范围总面积：7782.00平方米 合0.7782公顷

N
1:1500

