


征地补偿安置公告附图

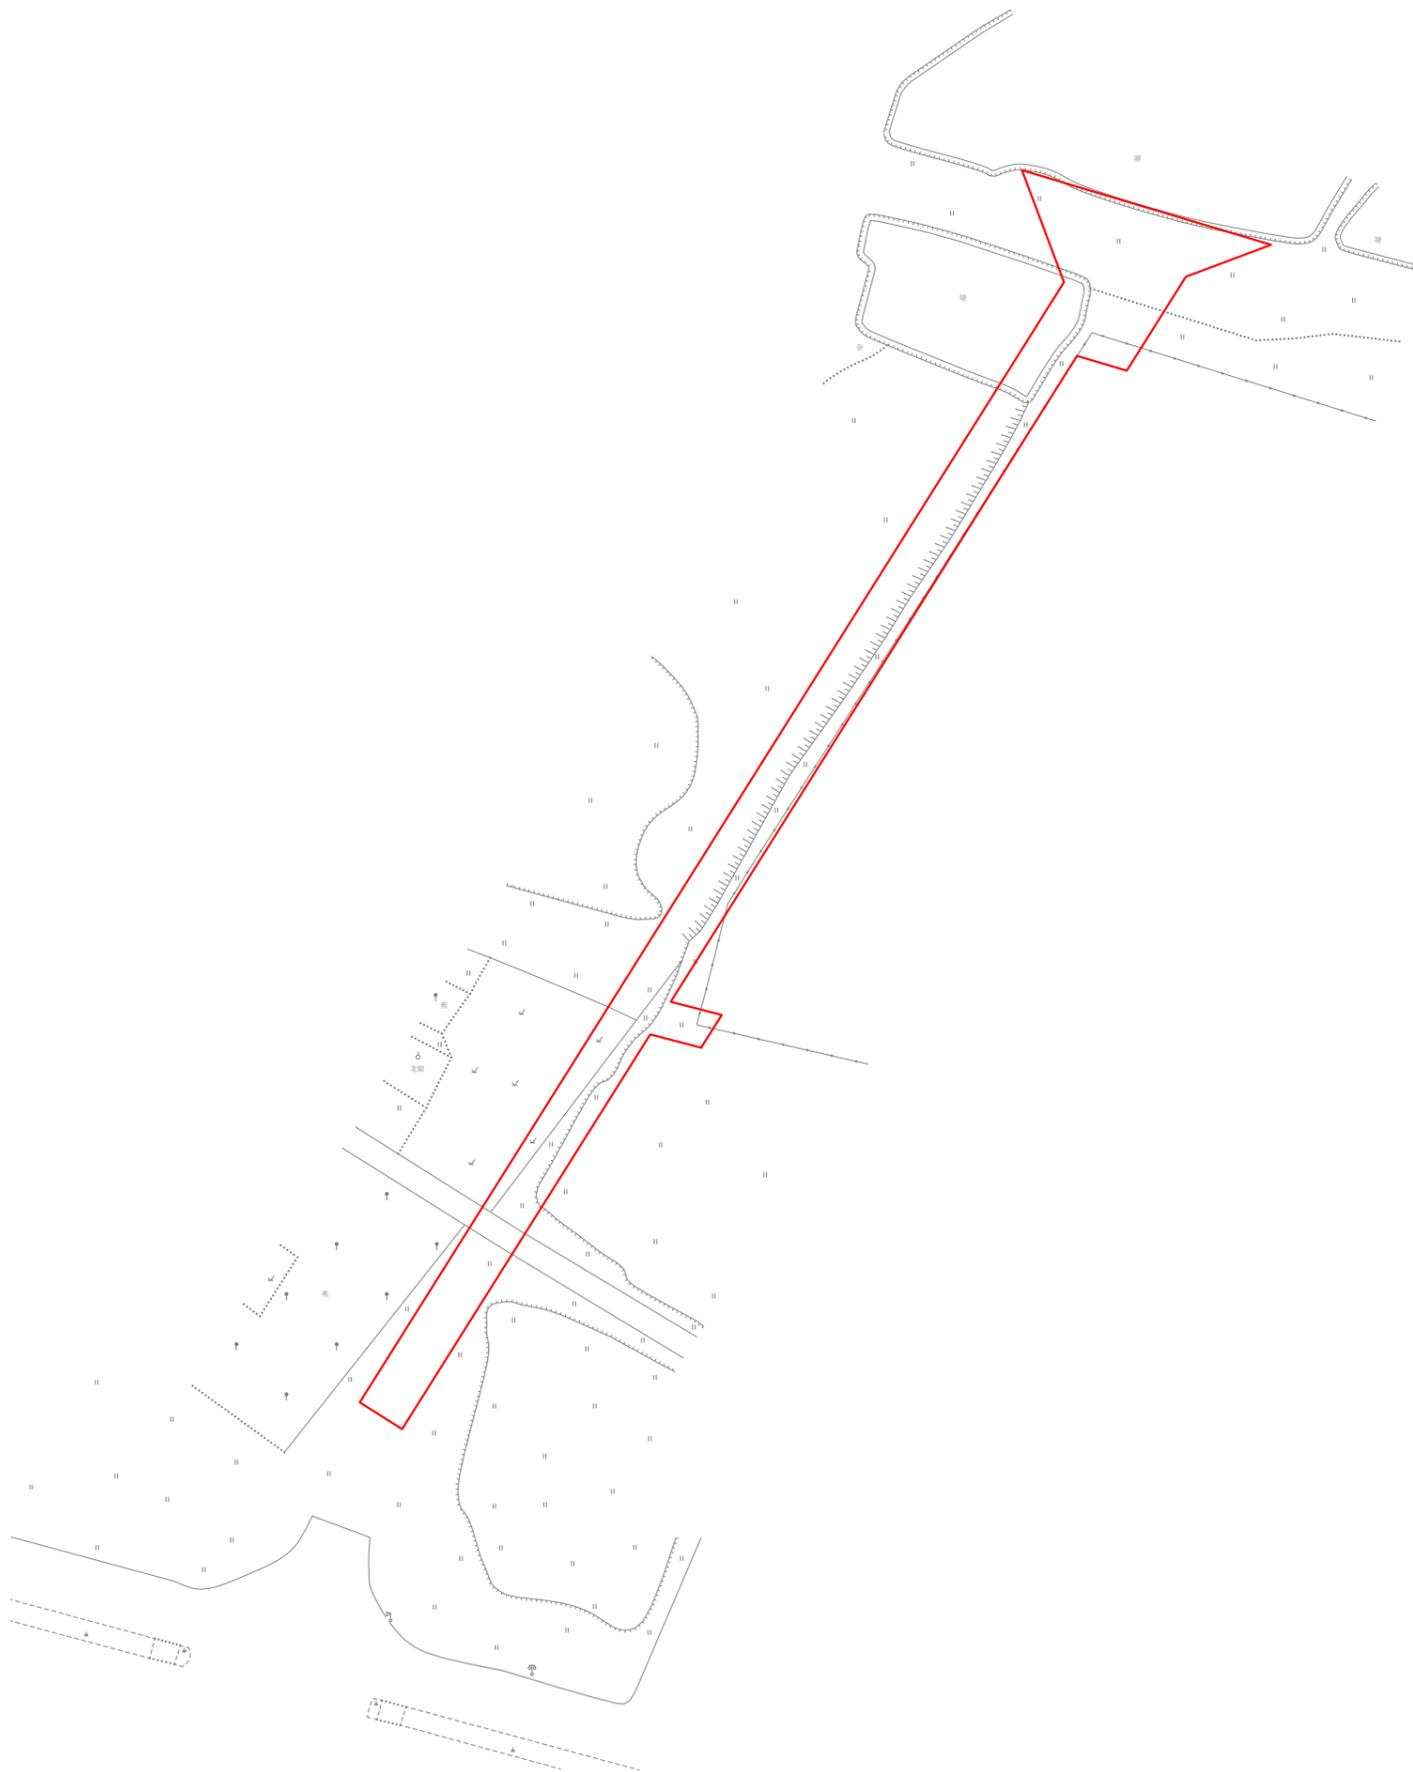

注：图上红线根据2024土21B216（2024KJ01140415）勘测定界范围线提取集体土地范围转绘。
红线面积为3513平方米，合5.2695亩（以国家2000坐标系计算）。