


# 永宁ZG2024019号广州市增城区土地开发储备中心征地示意图

土地坐落:广州市增城区永宁街筒村村

红线范围总面积: 26627.06平方米 合2.6627公顷

N  
1:2000

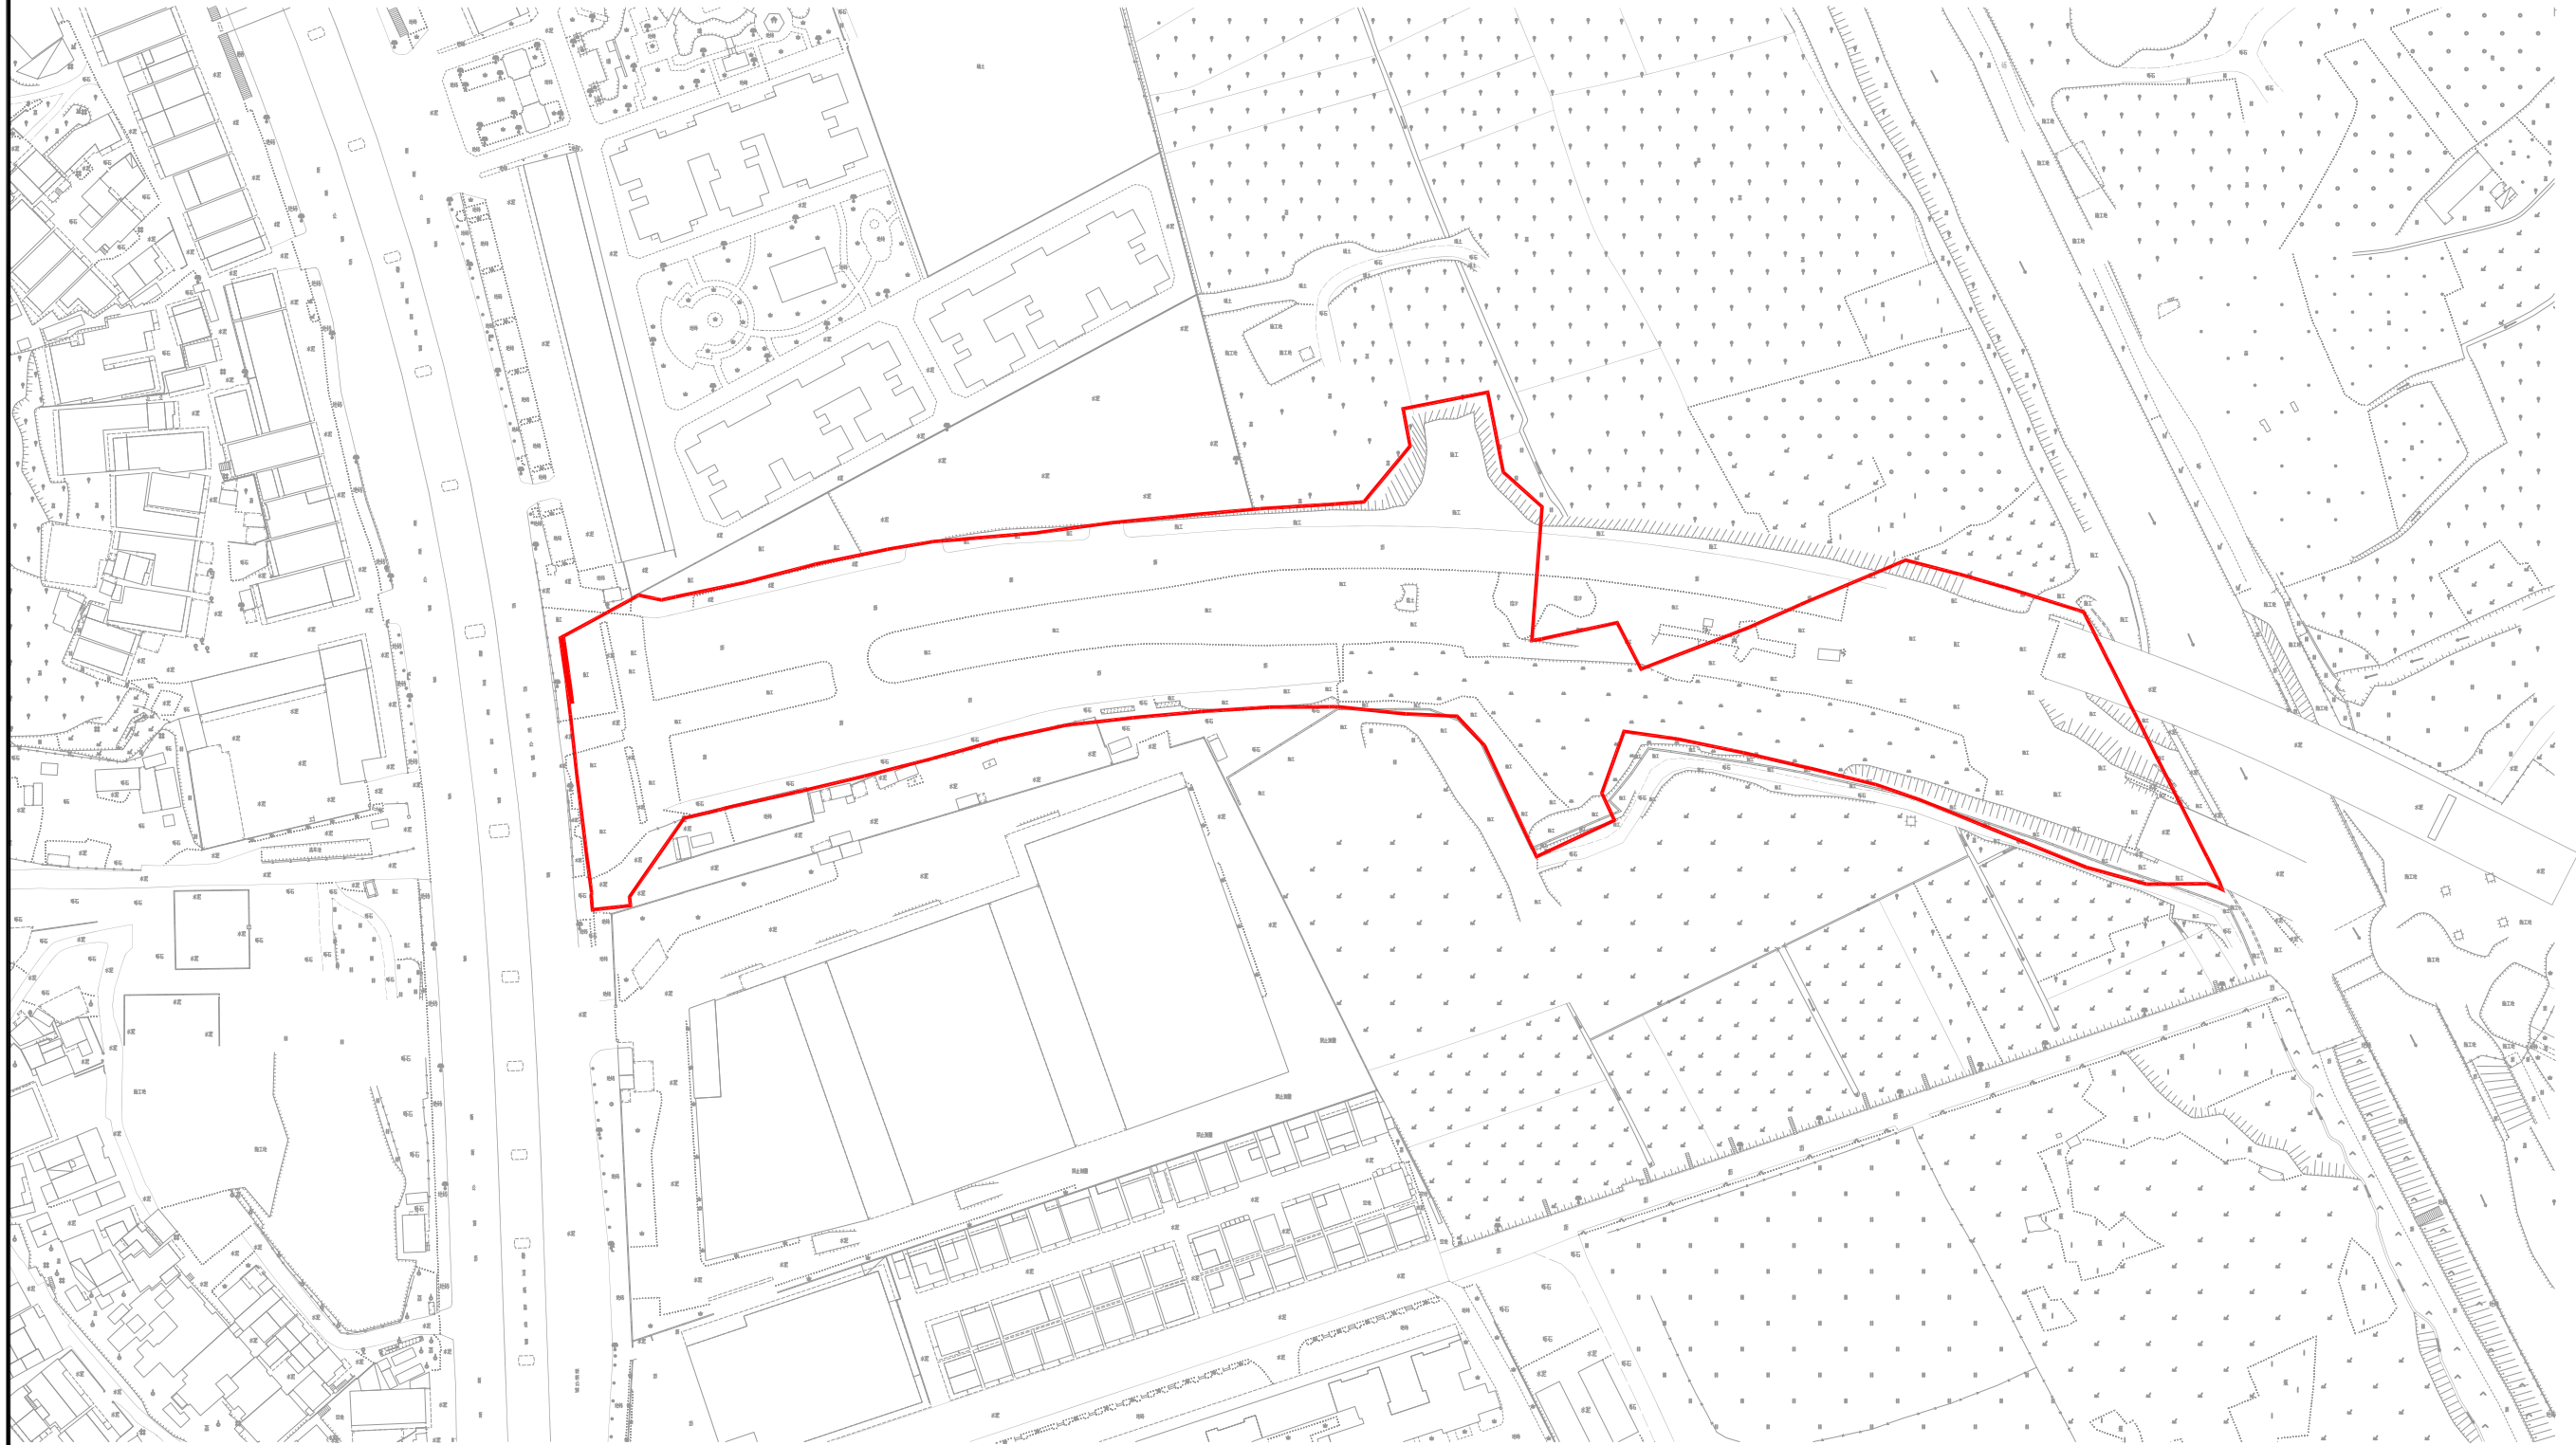

# 永宁ZG2024020号广州市增城区土地开发储备中心征地示意图

土地坐落:广州市增城区永宁街筒村村

红线范围总面积: 2662.71平方米 合0.2663公顷

N  
1:500

