

征地补偿安置公告附图


图例

征地红线 ————

北



红线范围面积为：8187.0平方米；
涉及广州市从化区江埔街联星社区西华居民小组股份合作经济社集体土地；

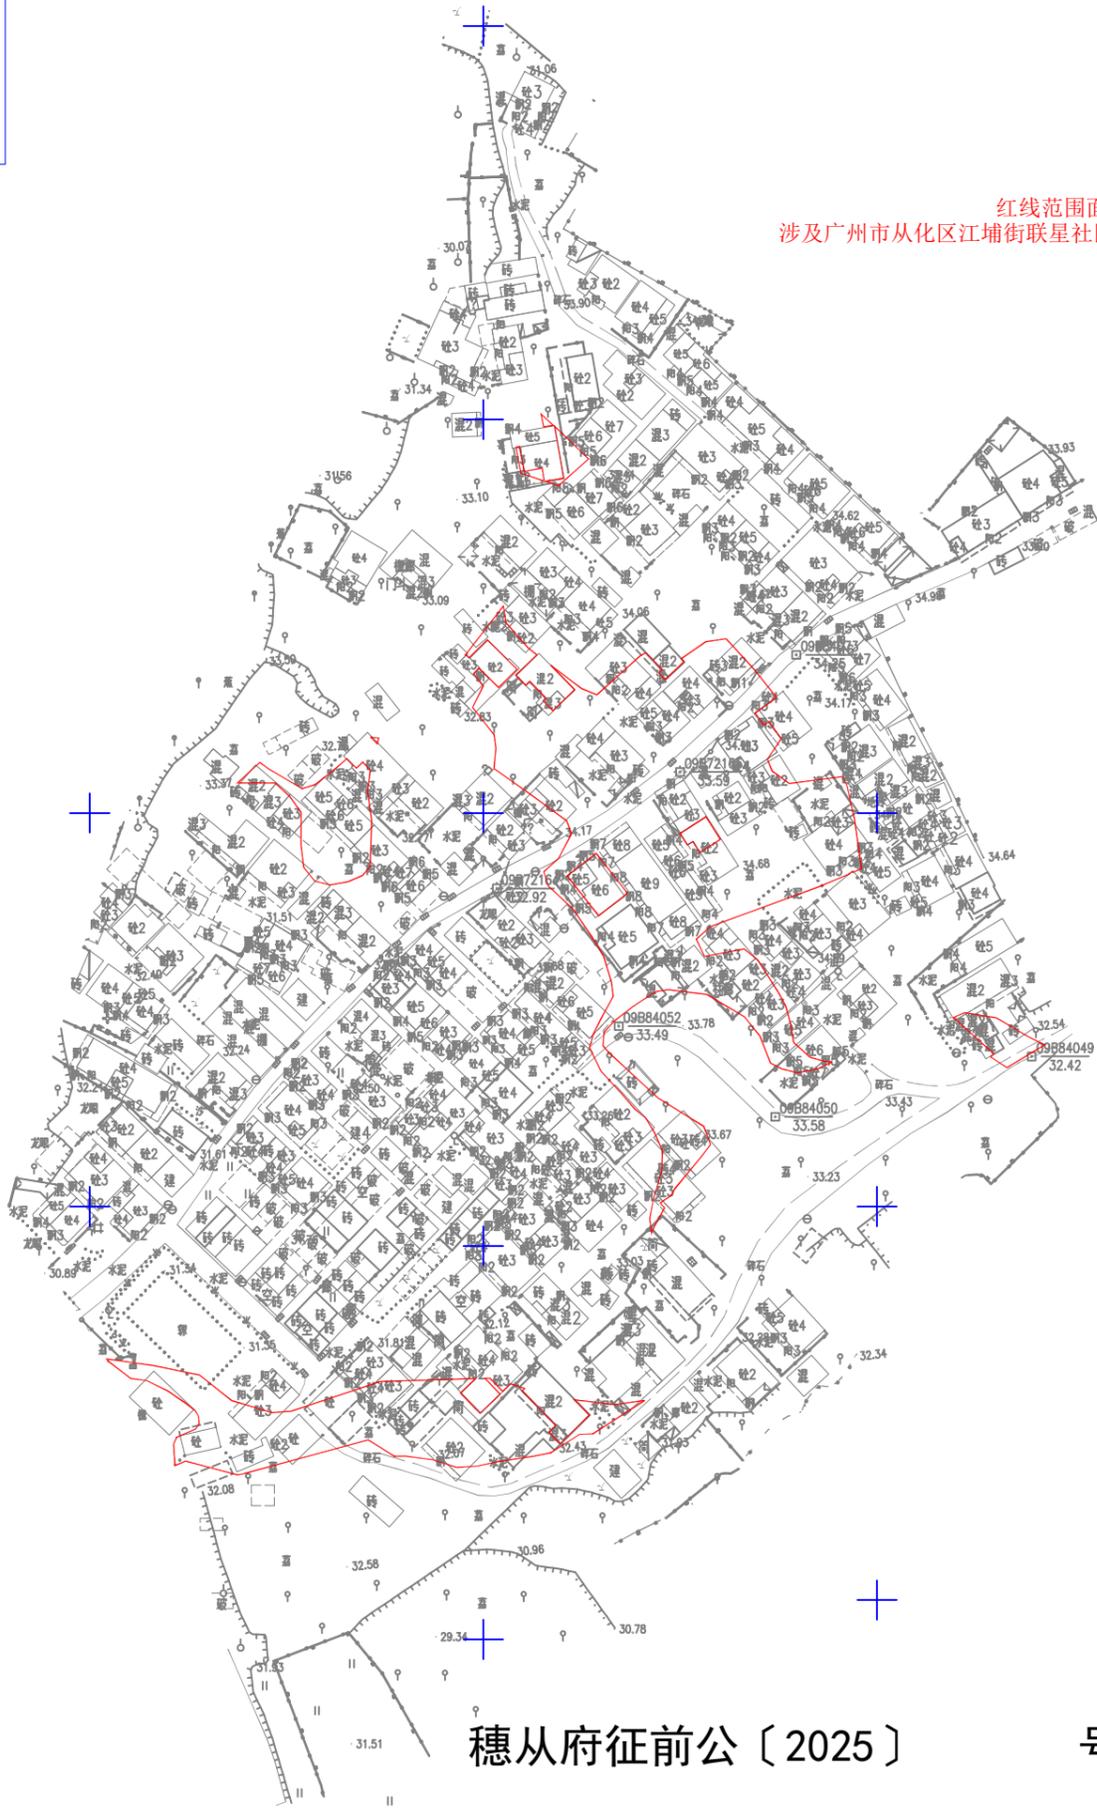

穗从府征前公〔2025〕

号征地补偿安置公告附图