


权属调查图

工程编号: 2025审10017
用地方案号: 2025KJ01131003

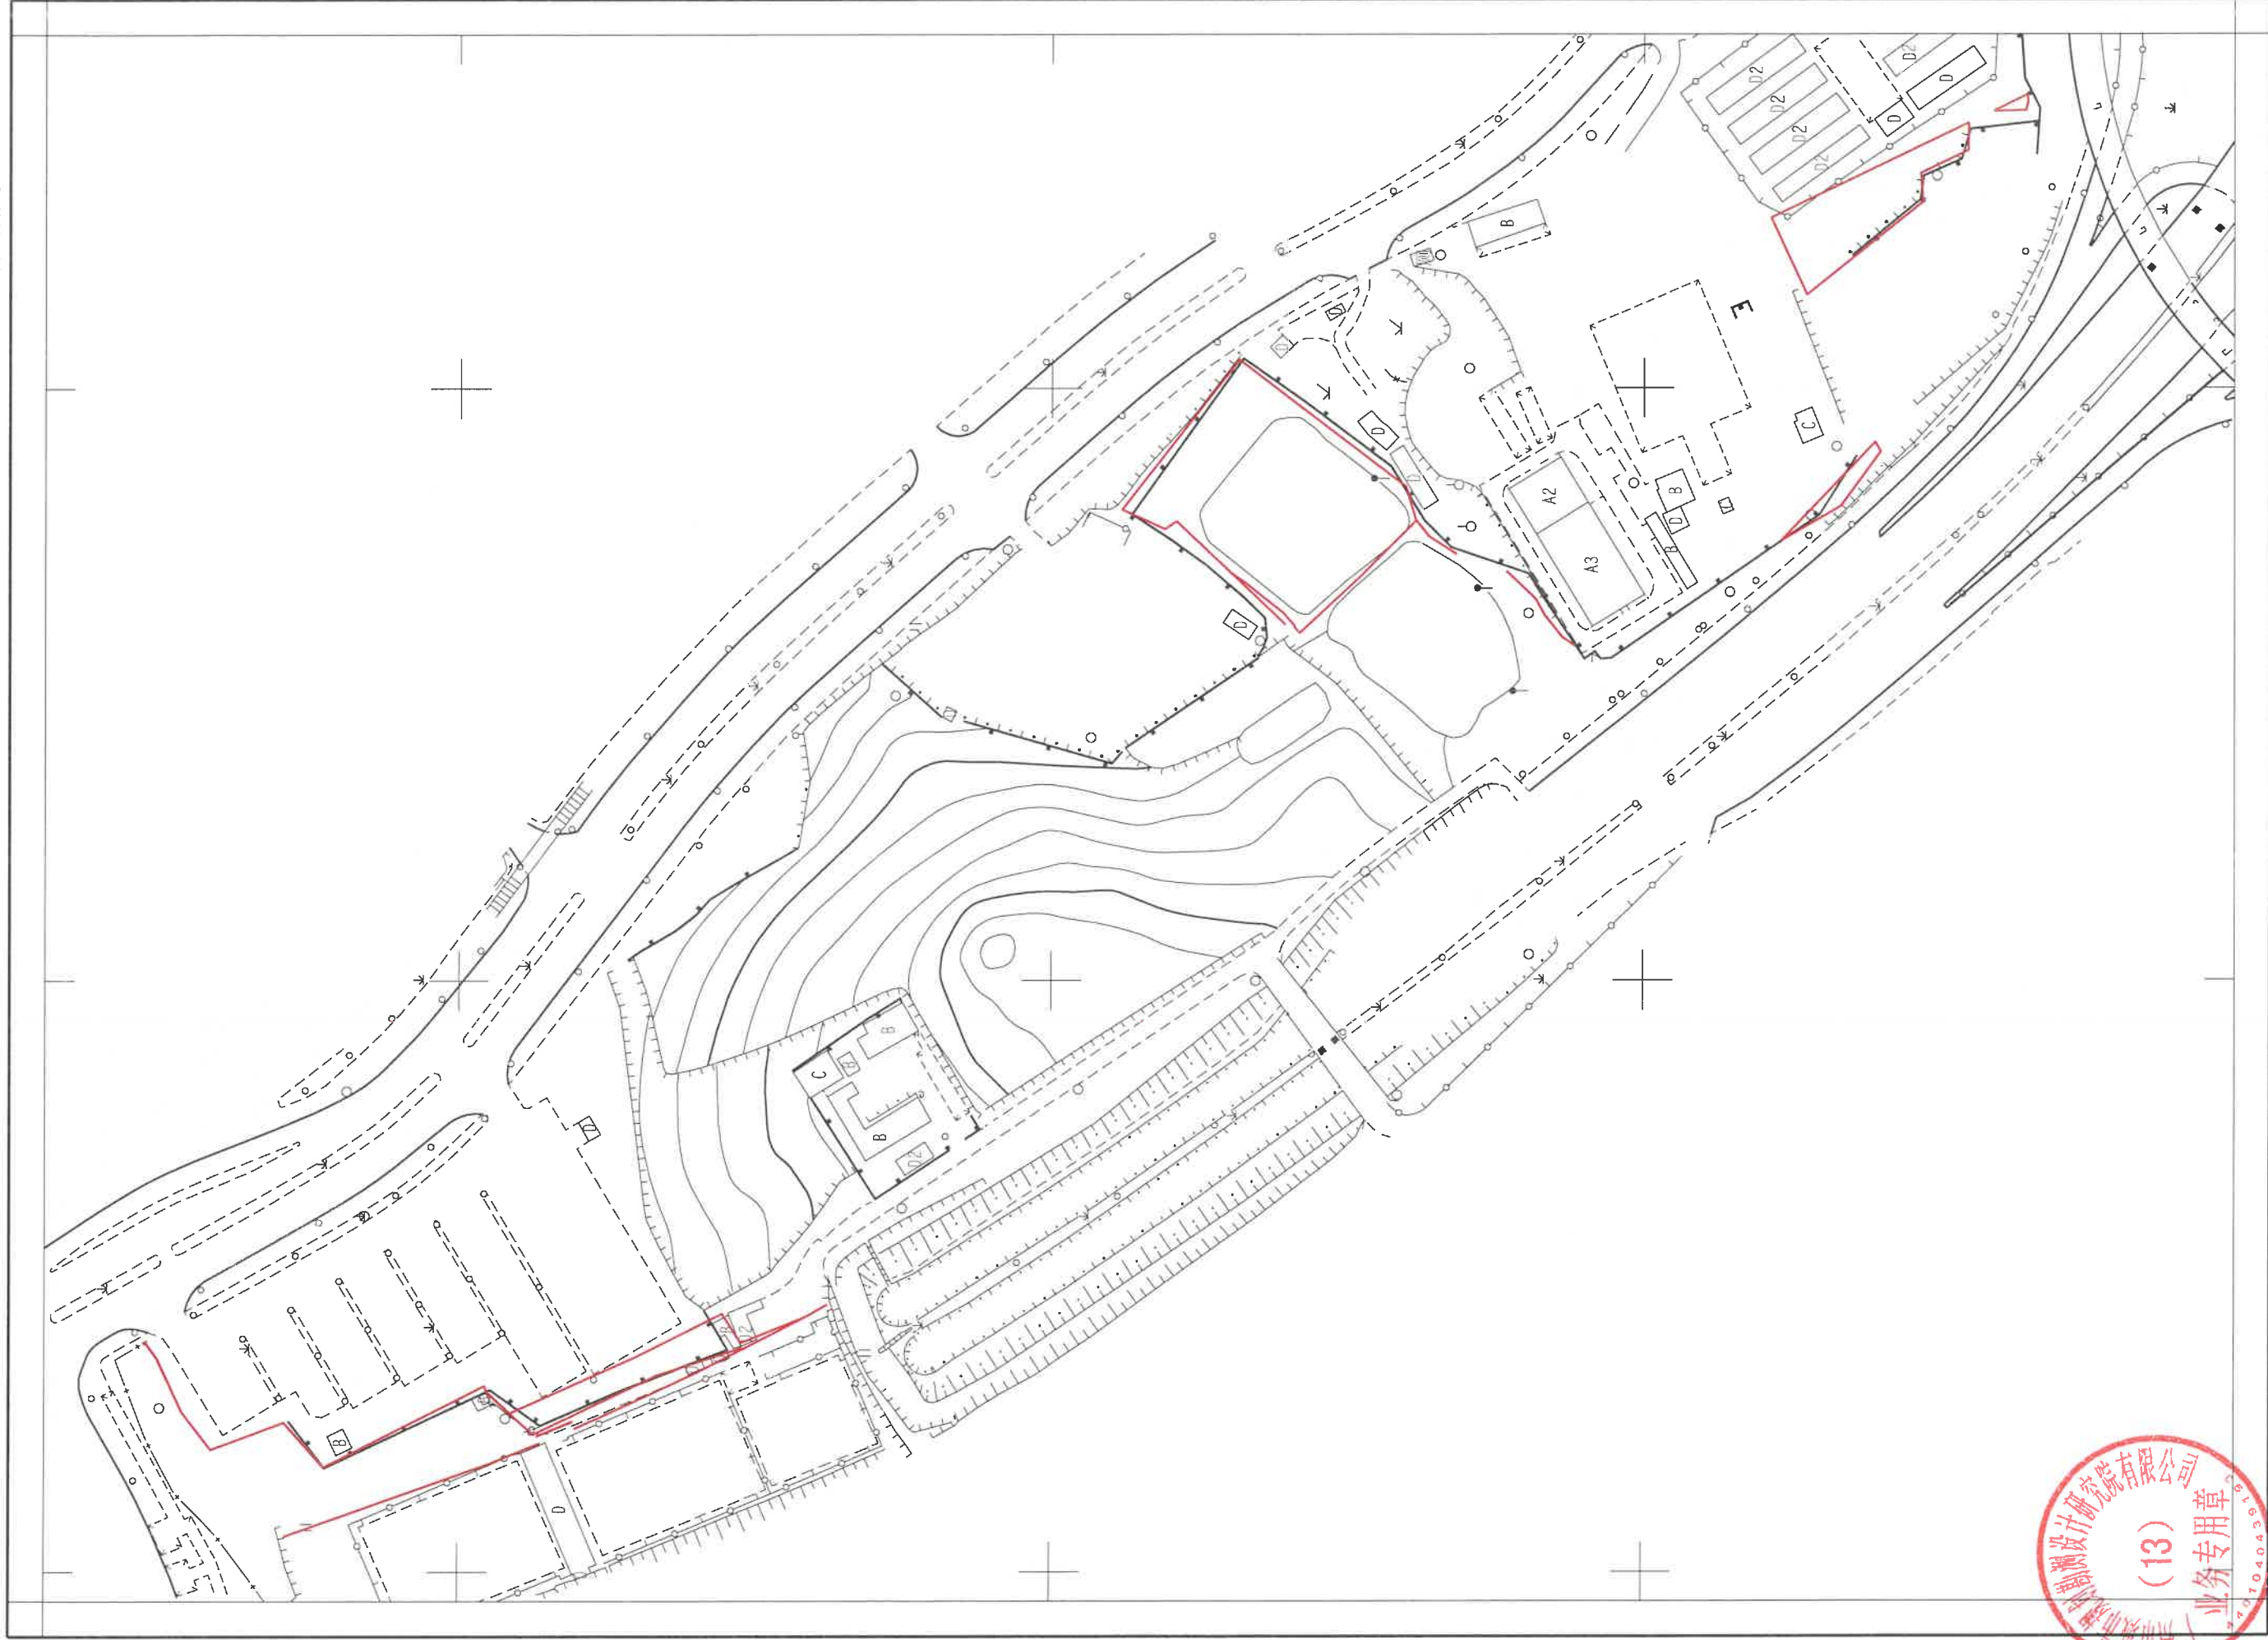

生产单位: 广州市城市规划勘测设计研究院有限公司



绘图日期: 2025年3月12日

1:2000

测量员: 汤佳明

审查员: 瞿斌全