


征收土地预公告附图

图例
征地红线 ——

北

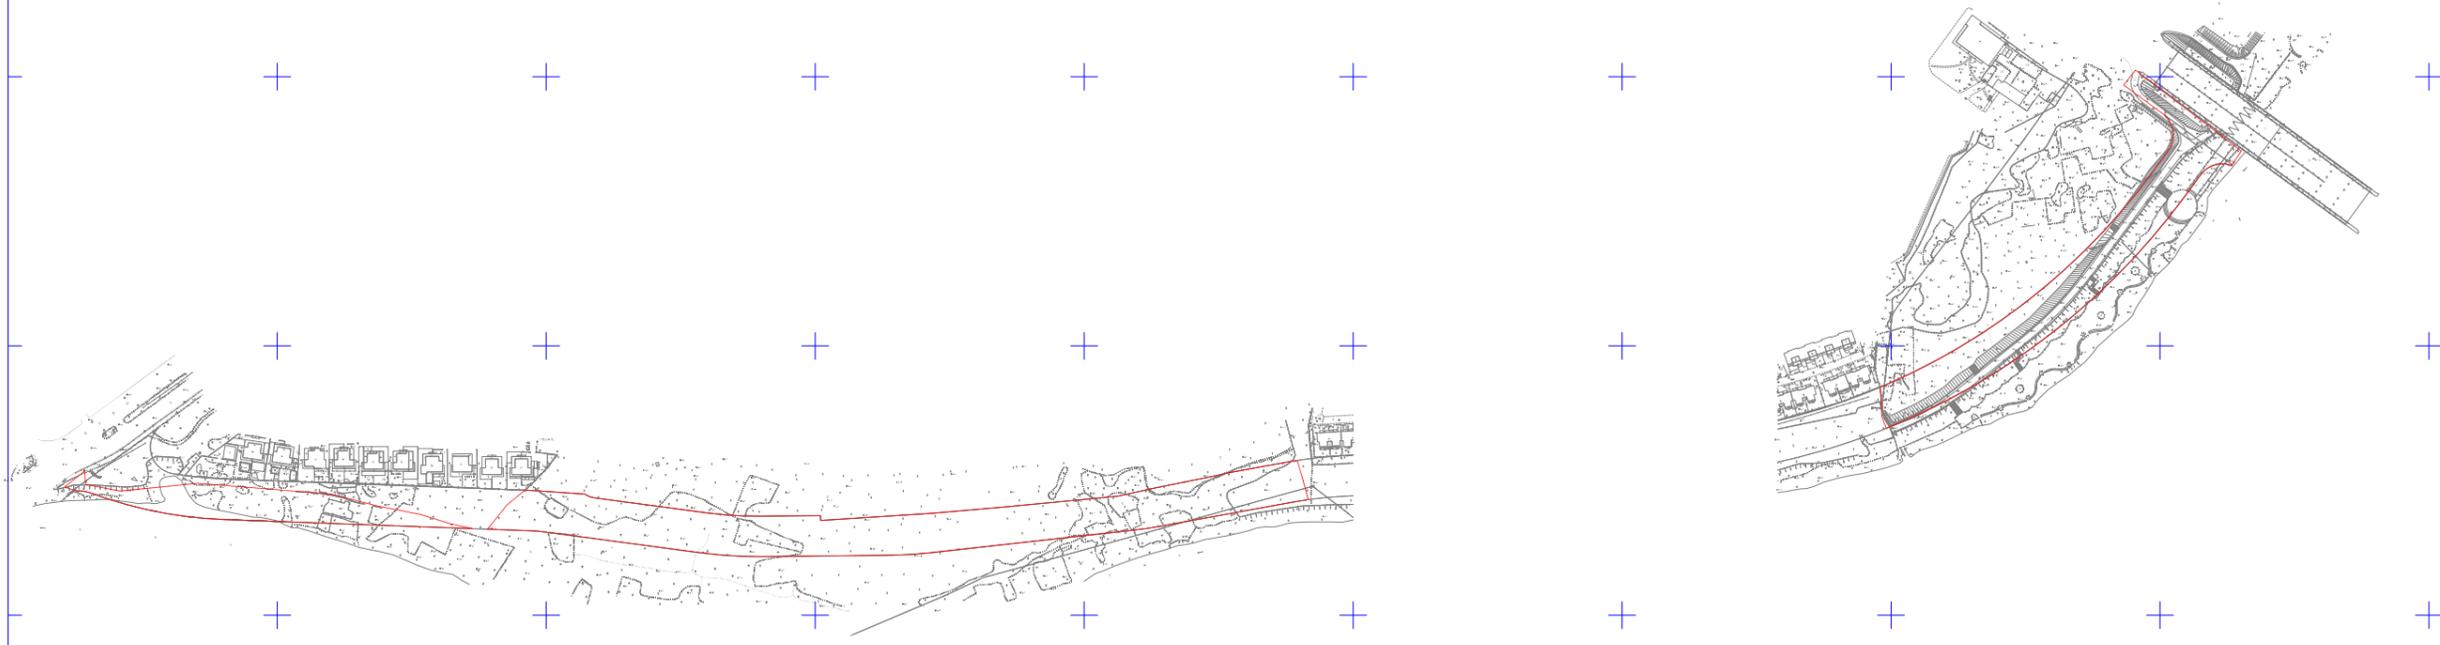

用地红线土地面积为33134平方米；
涉及：广州市从化区江埔街禾仓村姓钟、姓江、姓谭、梁一、梁二、南方村南二、海墘村上堂、下堂股份合作经济社、禾仓、南方、新明股份合作经济联合社

穗从府征预告〔2025〕11号征收土地预公告附图