


建设用地规划红线图

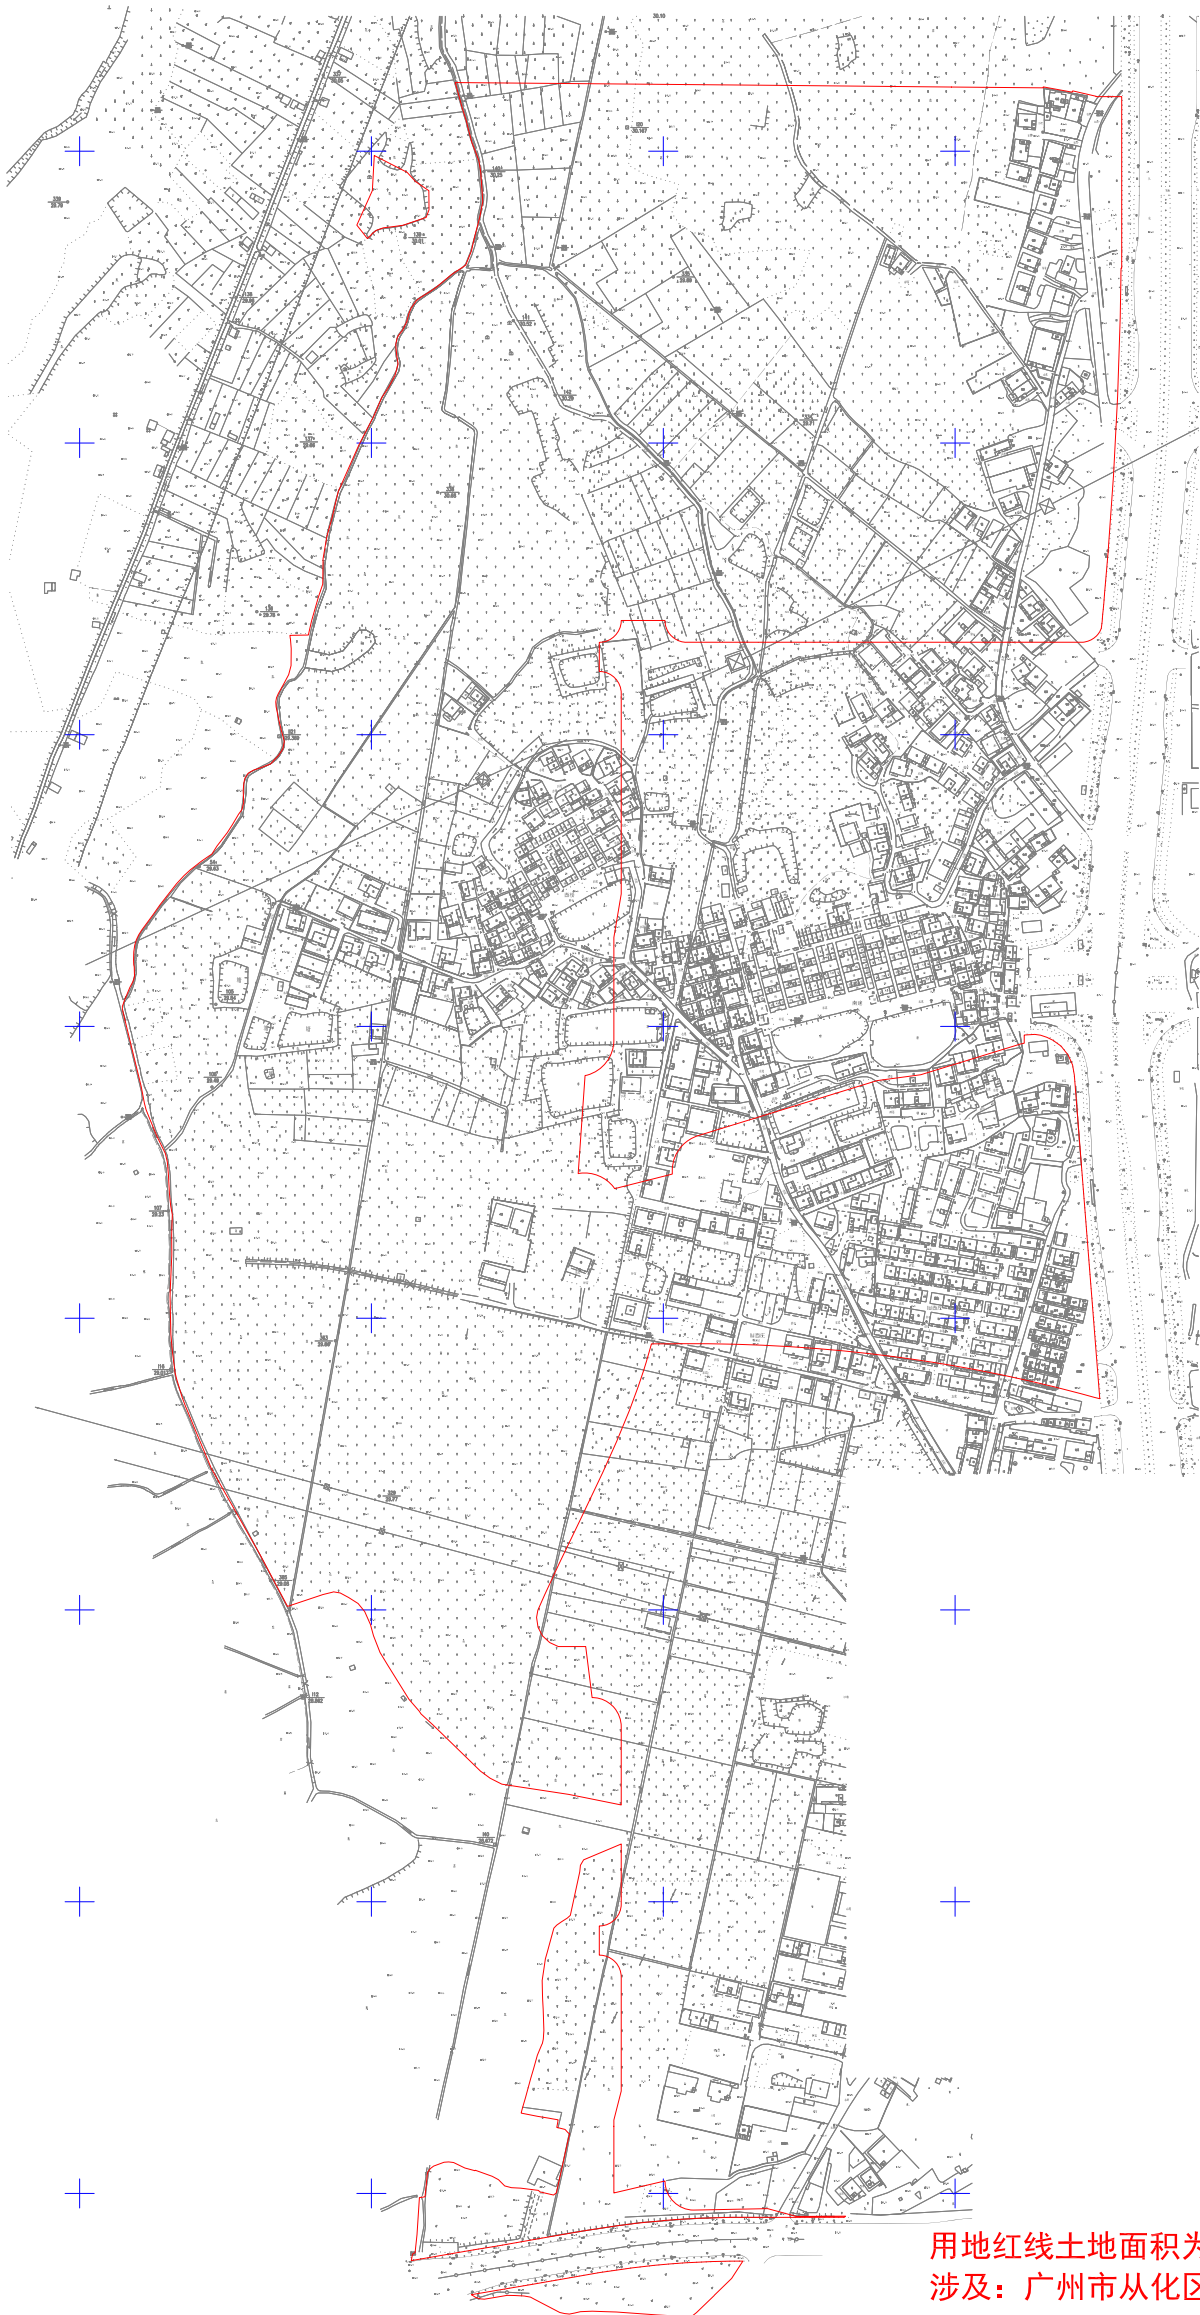

用地红线土地面积为468763平方米；
涉及：广州市从化区城郊街东风经济联合社

穗从府征预告〔2025〕 14 号征收土地预告附图