


广州市南沙区市南路快速化工程（DC0101、DC0201等11处规划管理单元） 控制性详细规划局部调整批后通告图

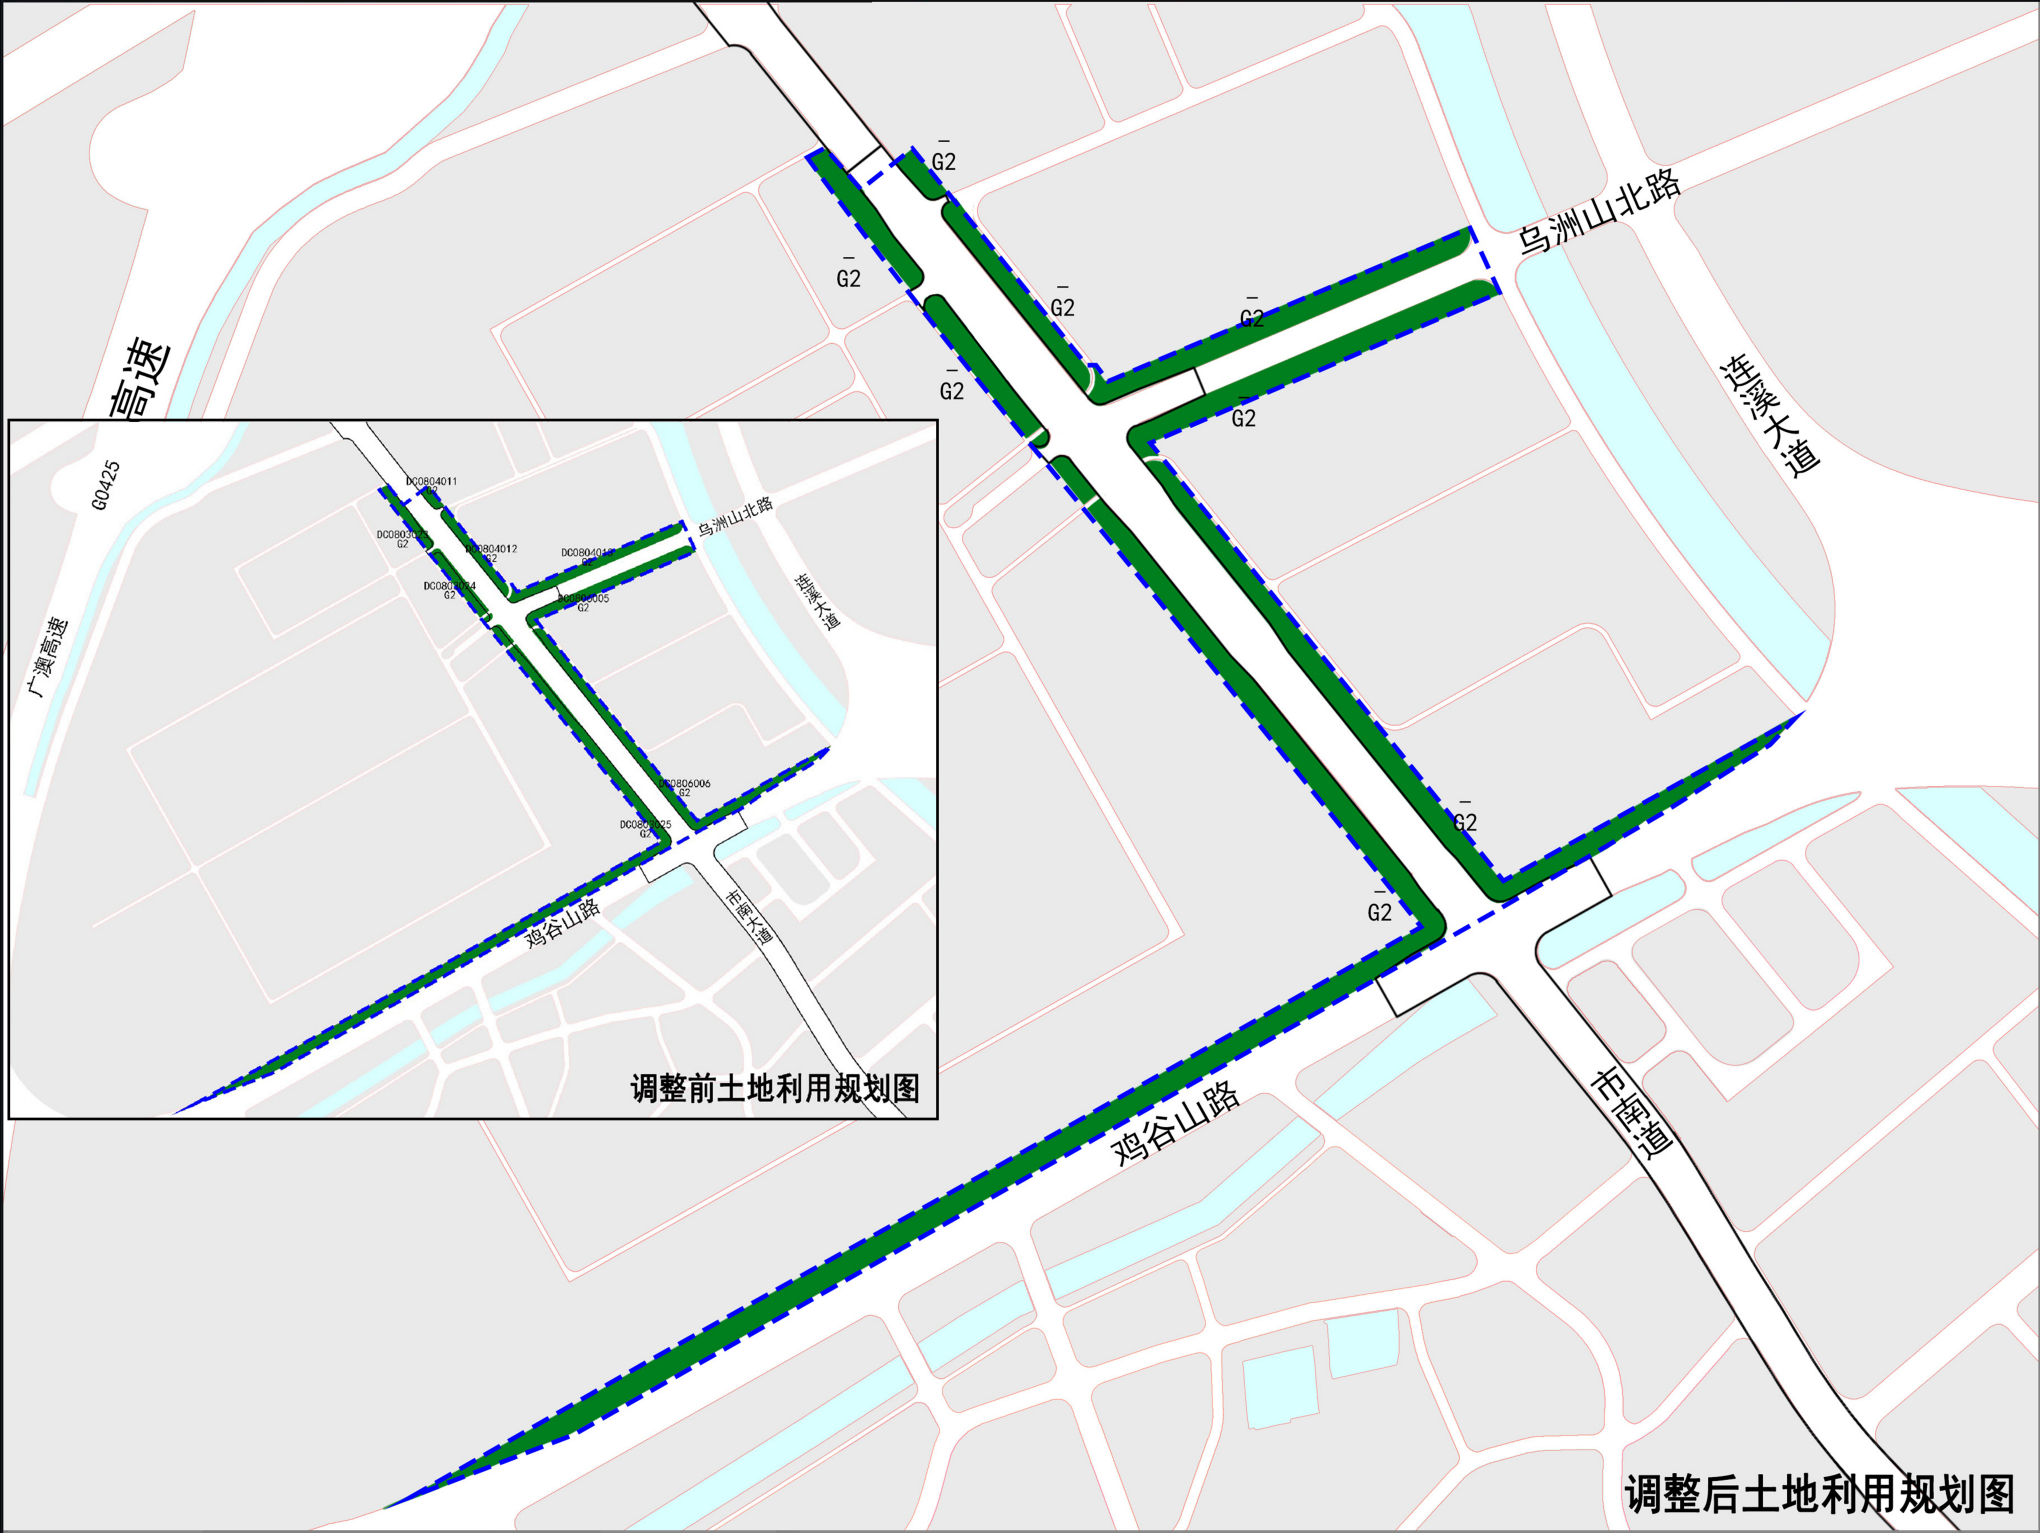

区 位 图

调整范围

DG0803规划管理单元

DG0804规划管理单元

DG0806规划管理单元

地理底图来源于《南沙区地图》[审图号：粤S（2022）012号]

指 北 针

比 例 尺

管 理 单 元 编 码	DG0803、DG0804 DG0806
----------------	-------------------------

图 例

	防护绿地
	规划道路
	调整范围
	市南路道路工程红线

审批单位：广州市人民政府
审批时间：2025年3月19日
批准文号：穗府（南沙）规划资源审〔2025〕3号

一、用地位置

本次调整范围位于南沙区黄阁镇中的DG0803、DG0804、DG0806规划管理单元，西临广澳高速，东临连溪大道，南临鸡谷山路，范围总面积26.70公顷。

二、调整内容

将涉及市南路道路拓宽工程建设的防护绿地（G2）局部调整为城市道路用地（S1）。

附注：
查询网址：
广州市规划和自然资源局网站（<http://ghzyj.gz.gov.cn/>），
广州市南沙区人民政府网站（<http://www.gzns.gov.cn/>）。