


征地预告附图
2556-38418-18

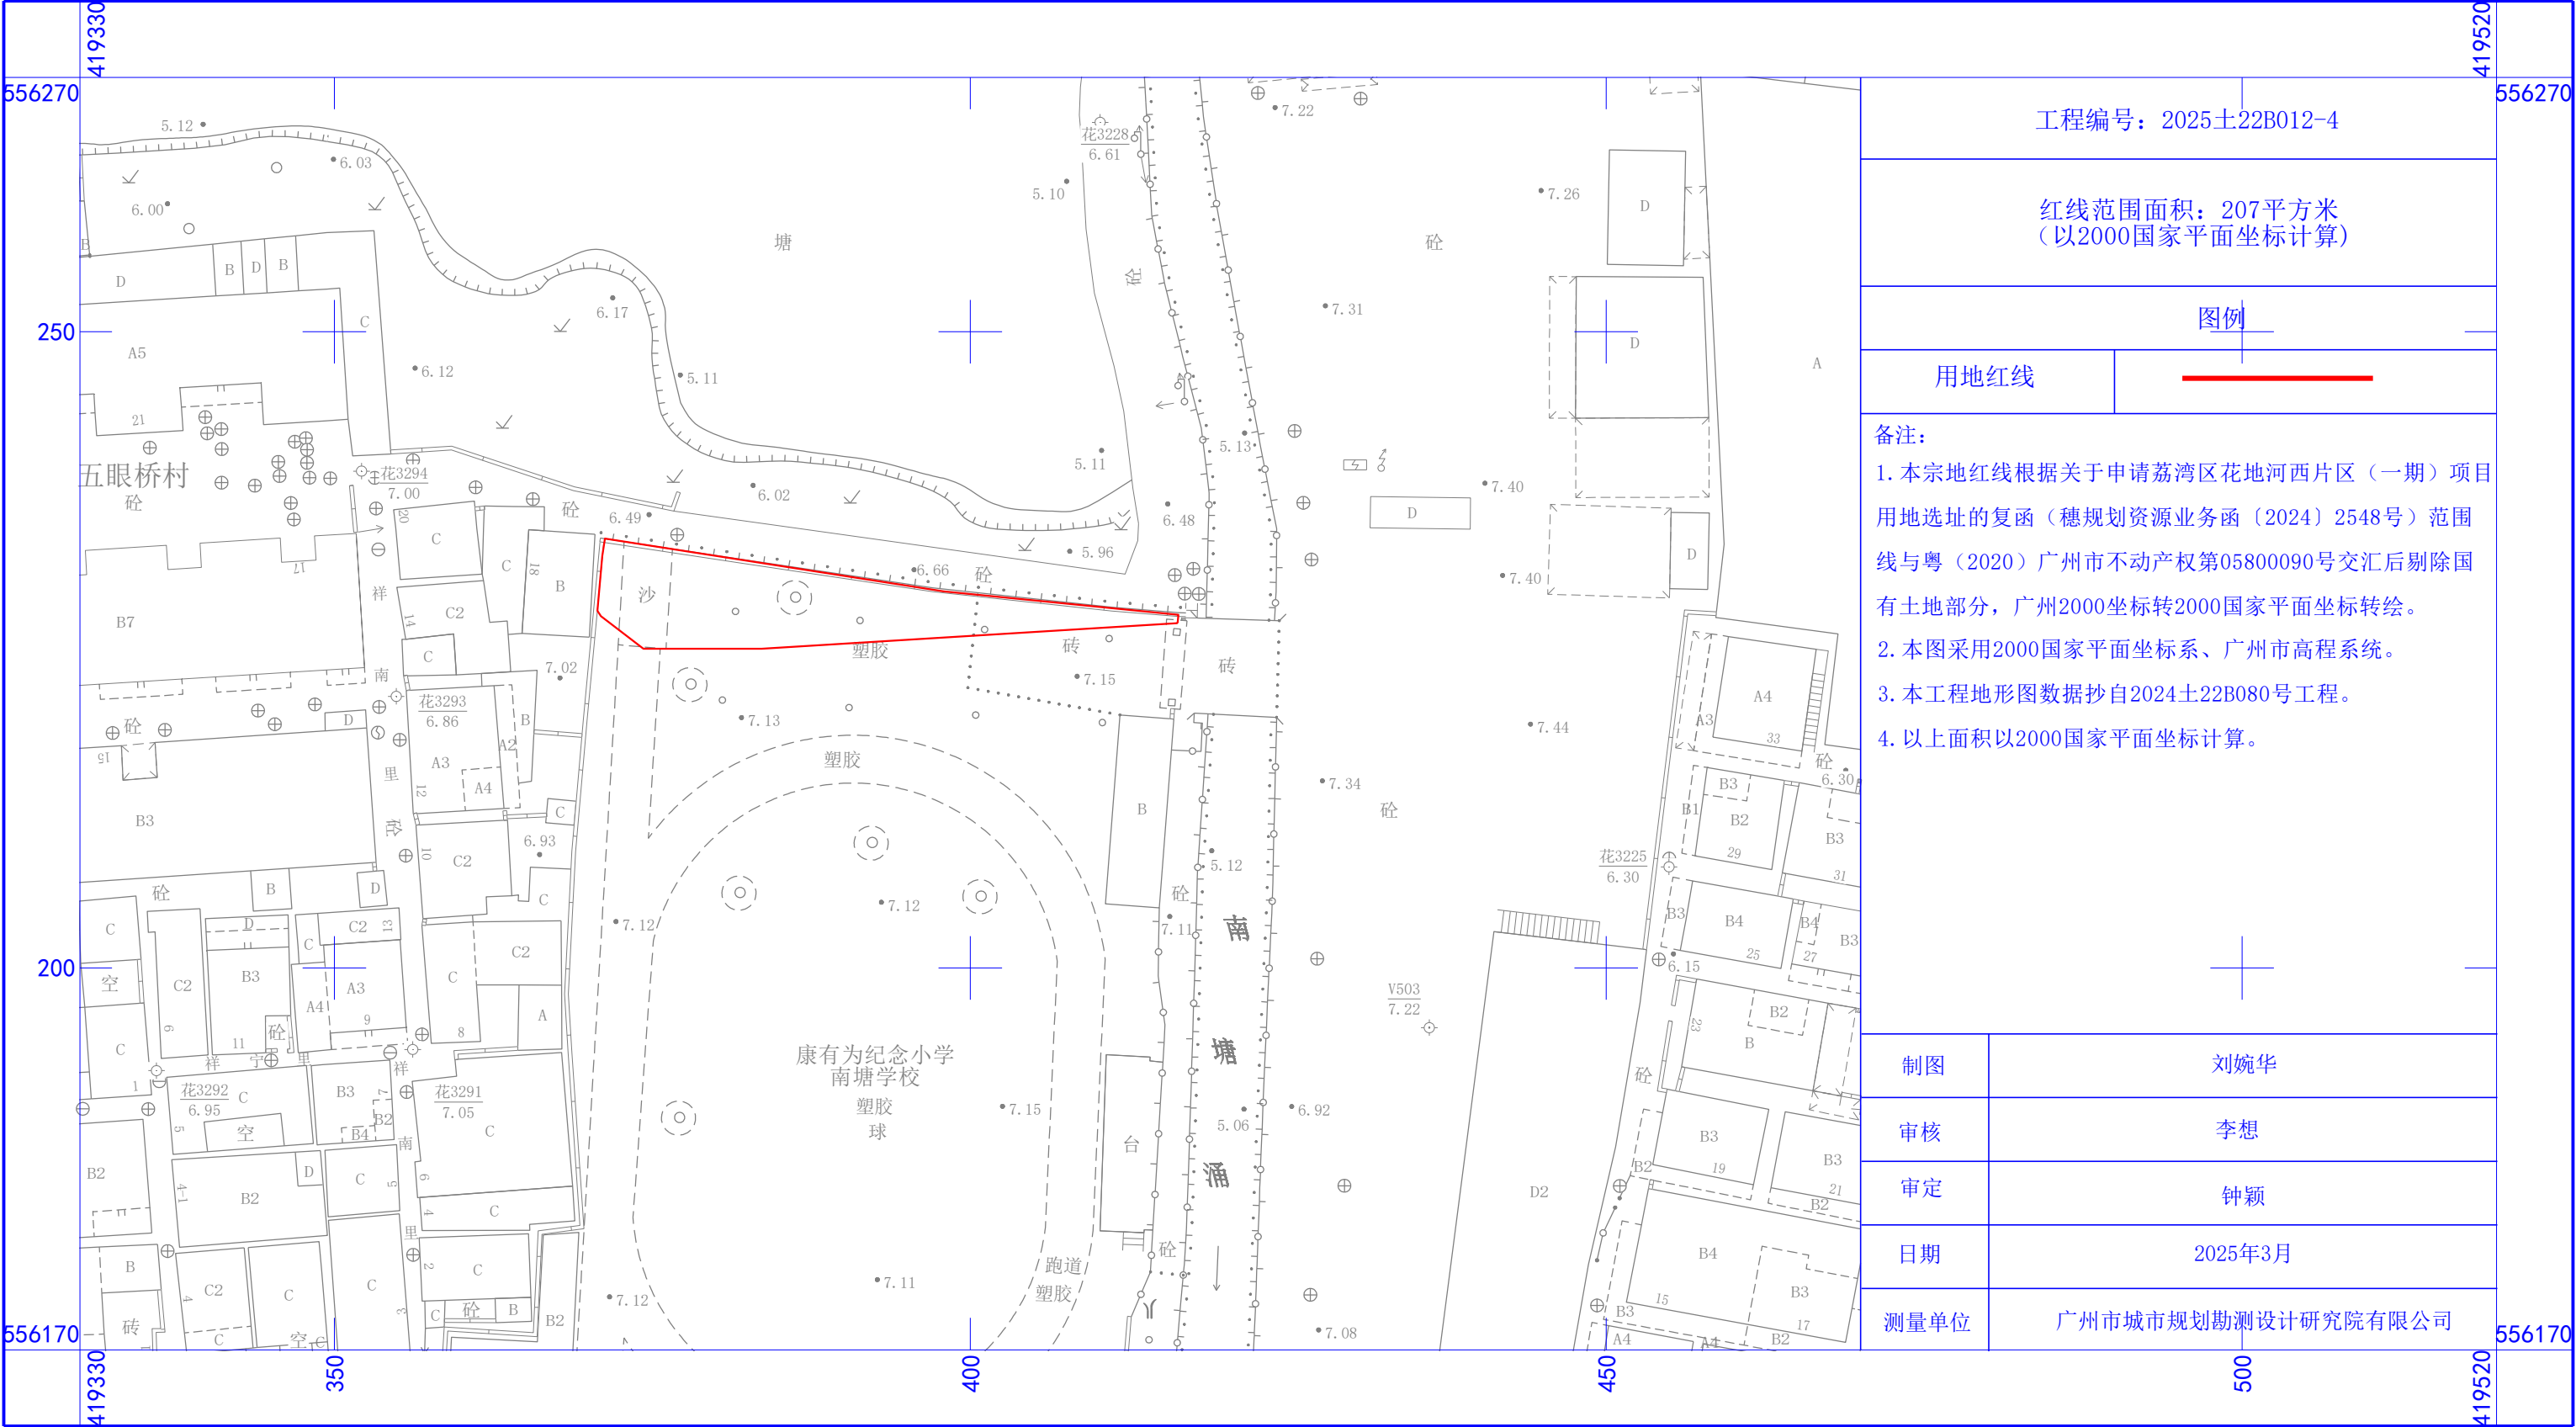

工程编号：2025±22B012-4	
红线范围面积：207平方米 (以2000国家平面坐标计算)	
图例	
用地红线	
备注： 1. 本宗地红线根据关于申请荔湾区花地河西片区（一期）项目用地选址的复函（穗规规划资源业务函〔2024〕2548号）范围线与粤（2020）广州市不动产权第05800090号交汇后剔除国有土地部分，广州2000坐标转2000国家平面坐标转绘。 2. 本图采用2000国家平面坐标系、广州市高程系统。 3. 本工程地形图数据抄自2024±22B080号工程。 4. 以上面积以2000国家平面坐标计算。	
制图	刘婉华
审核	李想
审定	钟颖
日期	2025年3月
测量单位	广州市城市规划勘测设计研究院有限公司

1 : 500