


宁西ZG2024021号广州市增城区土地开发储备中心征地示意图

土地坐落:广州市增城区宁西街九如村、永宁街塔岗村

红线范围总面积: 426.04平方米 合0.0426公顷
[注: B区面积: 51.18平方米 D区面积: 16.93平方米 E区面积: 1.12平方米
F区面积: 3.31平方米 G区面积: 29.82平方米 H区面积: 47.3平方米
K区面积: 134.68平方米 L区面积: 3.6平方米 M区面积: 35.47平方米
N区面积: 62.87平方米 P区面积: 32.12平方米 Q区面积: 7.64平方米
红线范围总面积=B区面积+D区面积+E区面积+F区面积+G区面积+H区面积
+K区面积+L区面积+M区面积+N区面积+P区面积+Q区面积]

N
1:1000

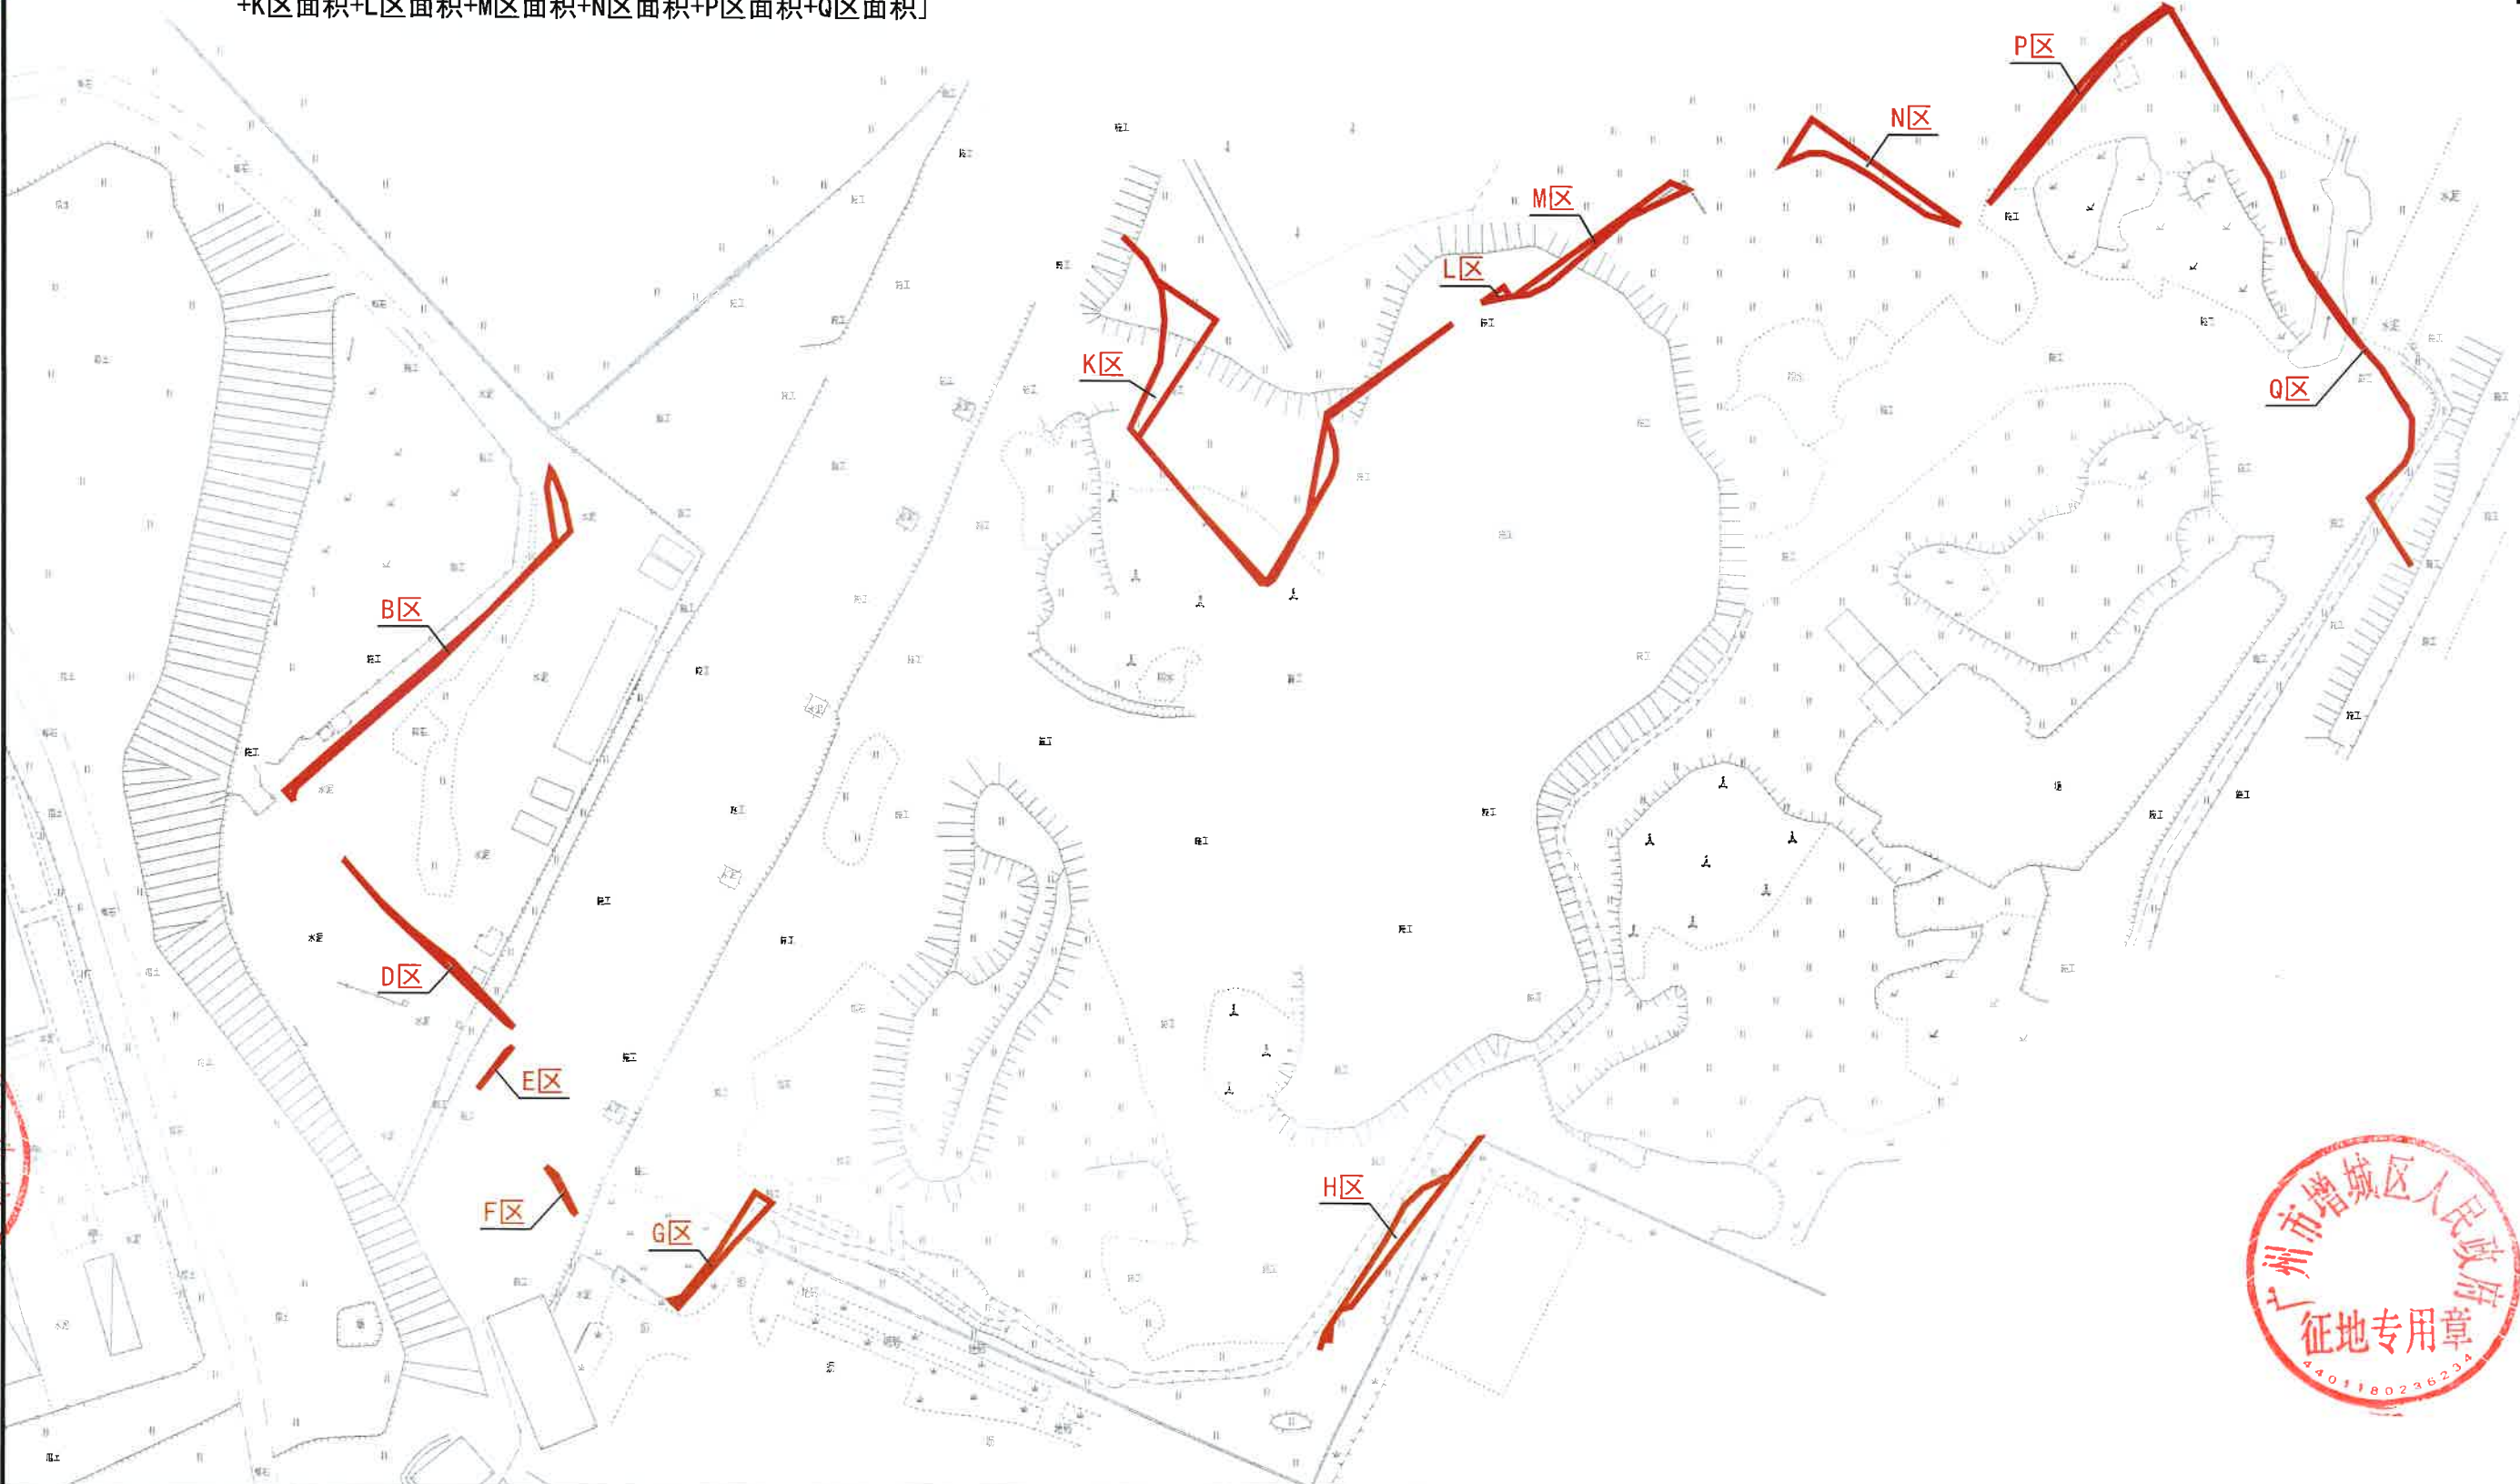

用章
36234

用章
236234

广州市增城区人民政府
征地专用章
4401180236234