


征地补偿安置公告附图

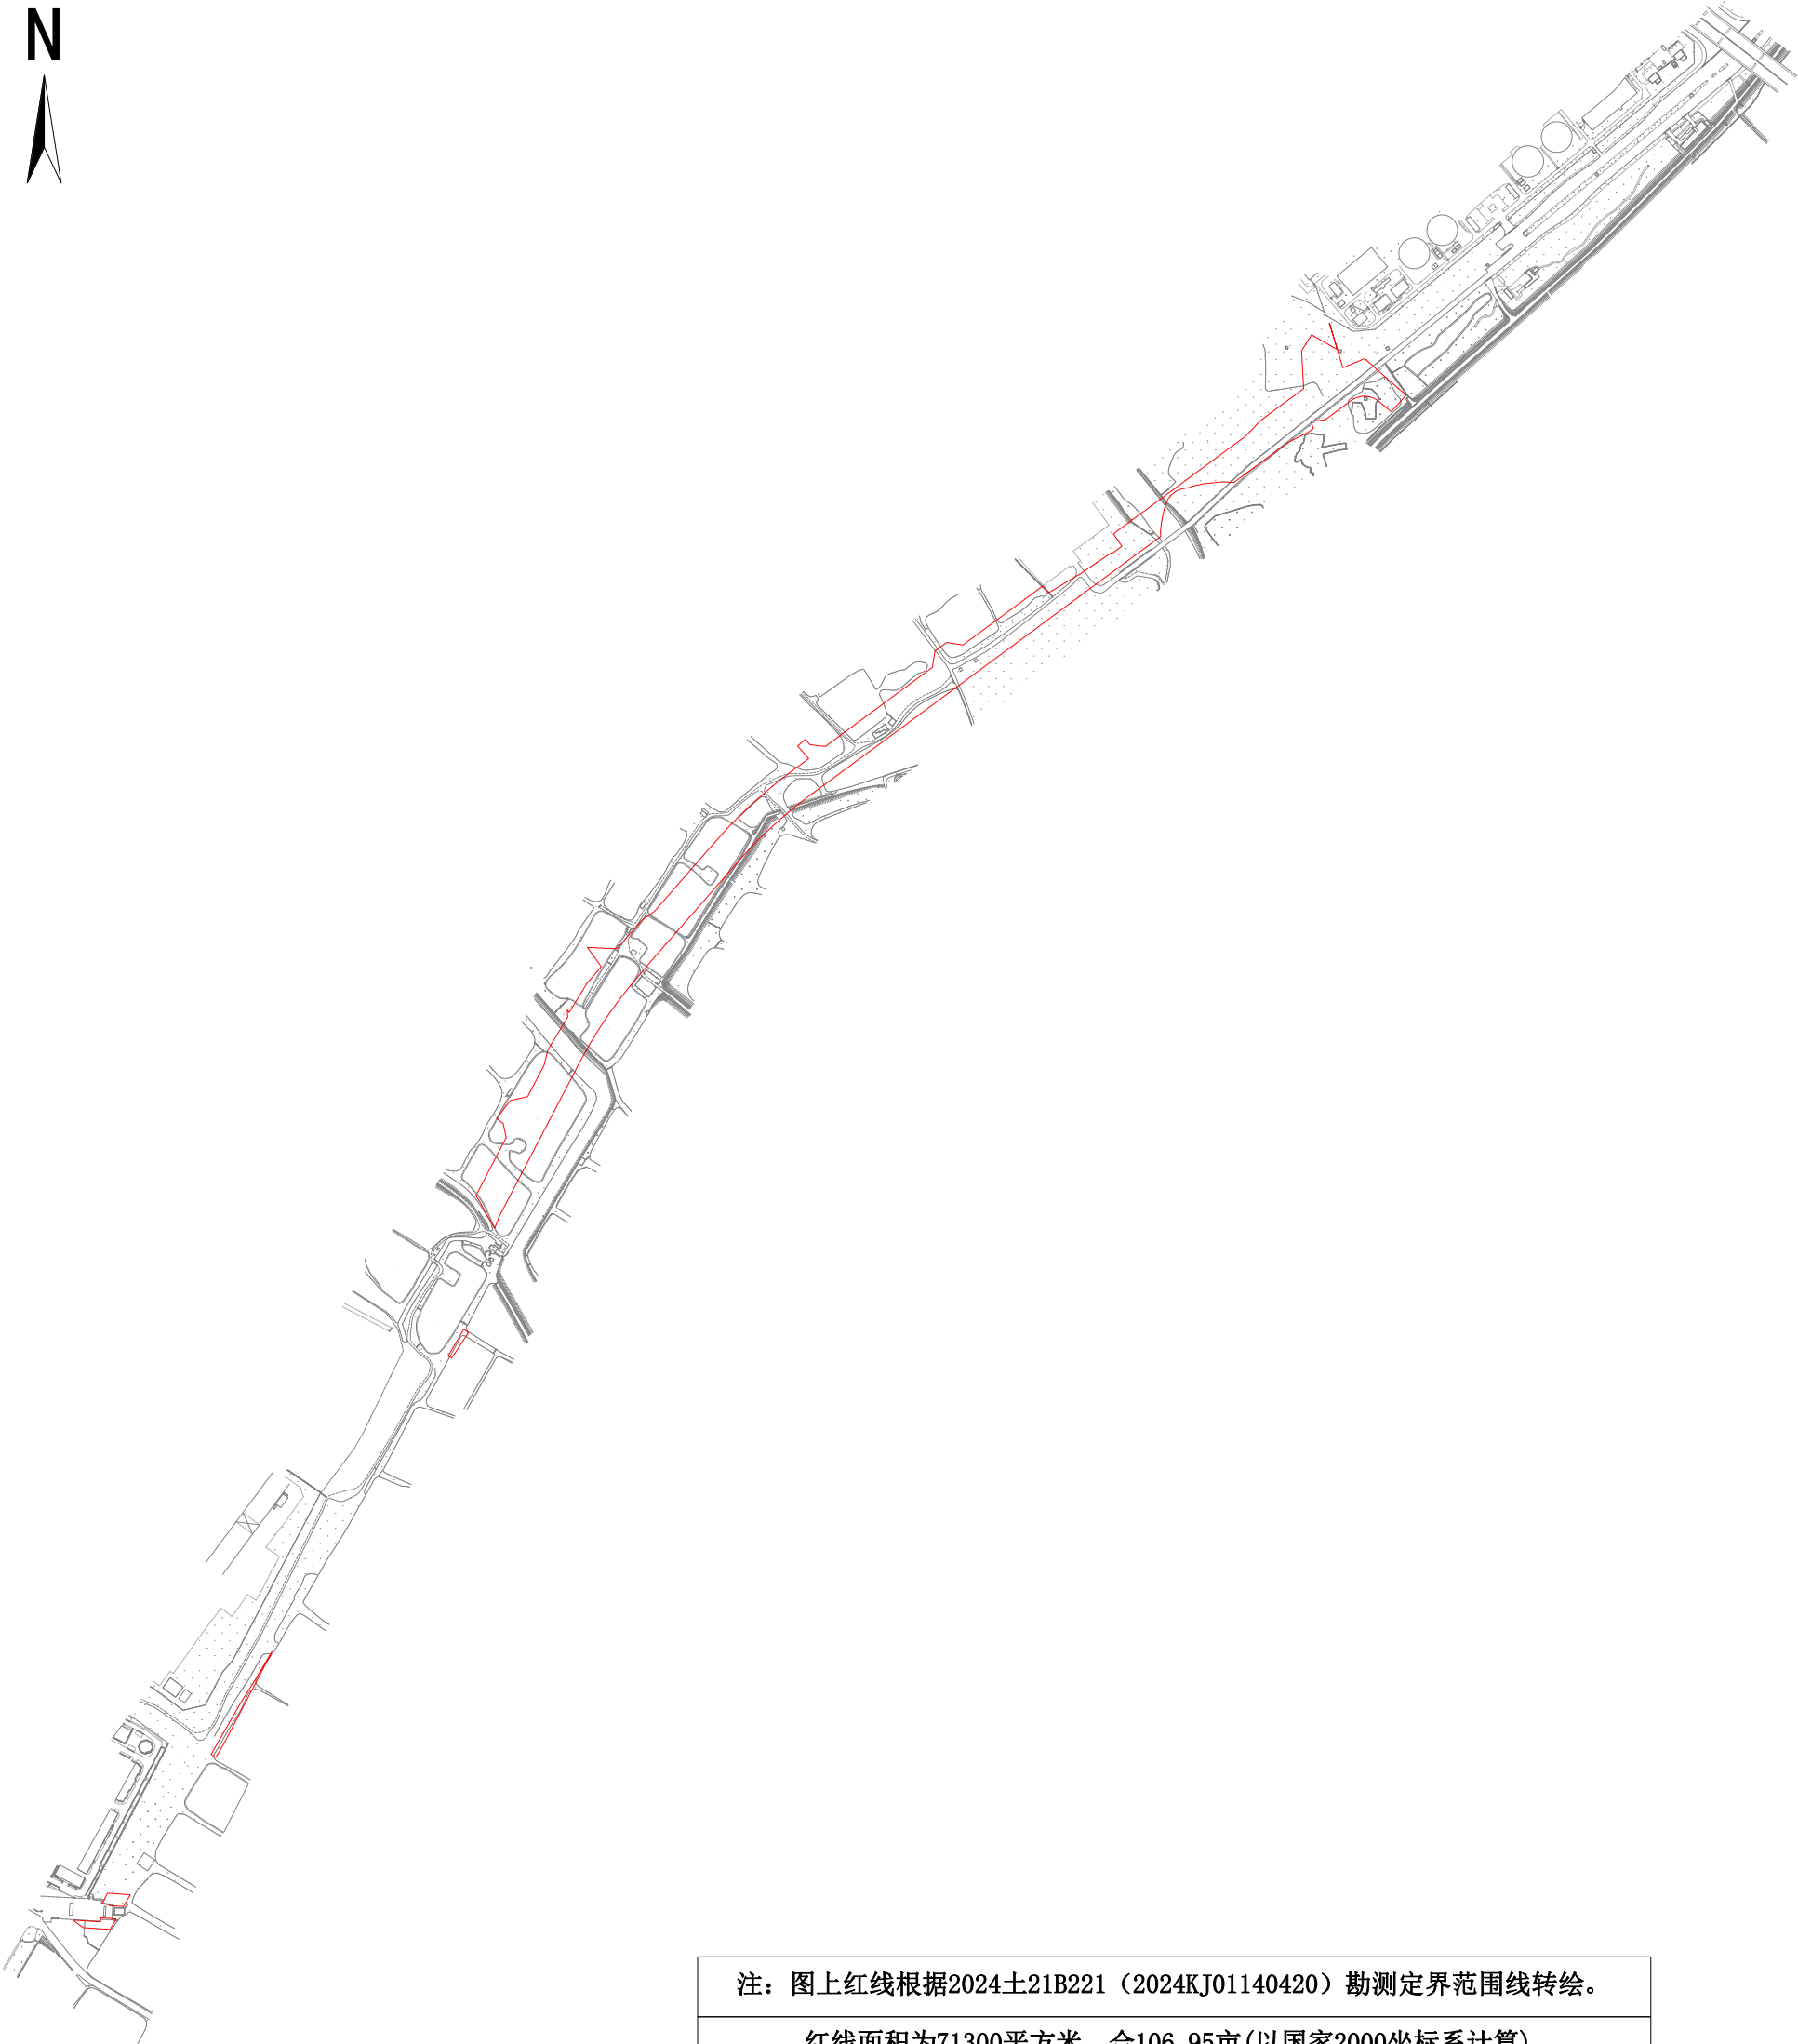

注：图上红线根据2024土21B221（2024KJ01140420）勘测定界范围线转绘。

红线面积为71300平方米，合106.95亩(以国家2000坐标系计算)。