


广州机场高速公路改扩建工程（花都区段）征地公告附图

用地方案号: JGGKJHD01
工程编号: 0201号

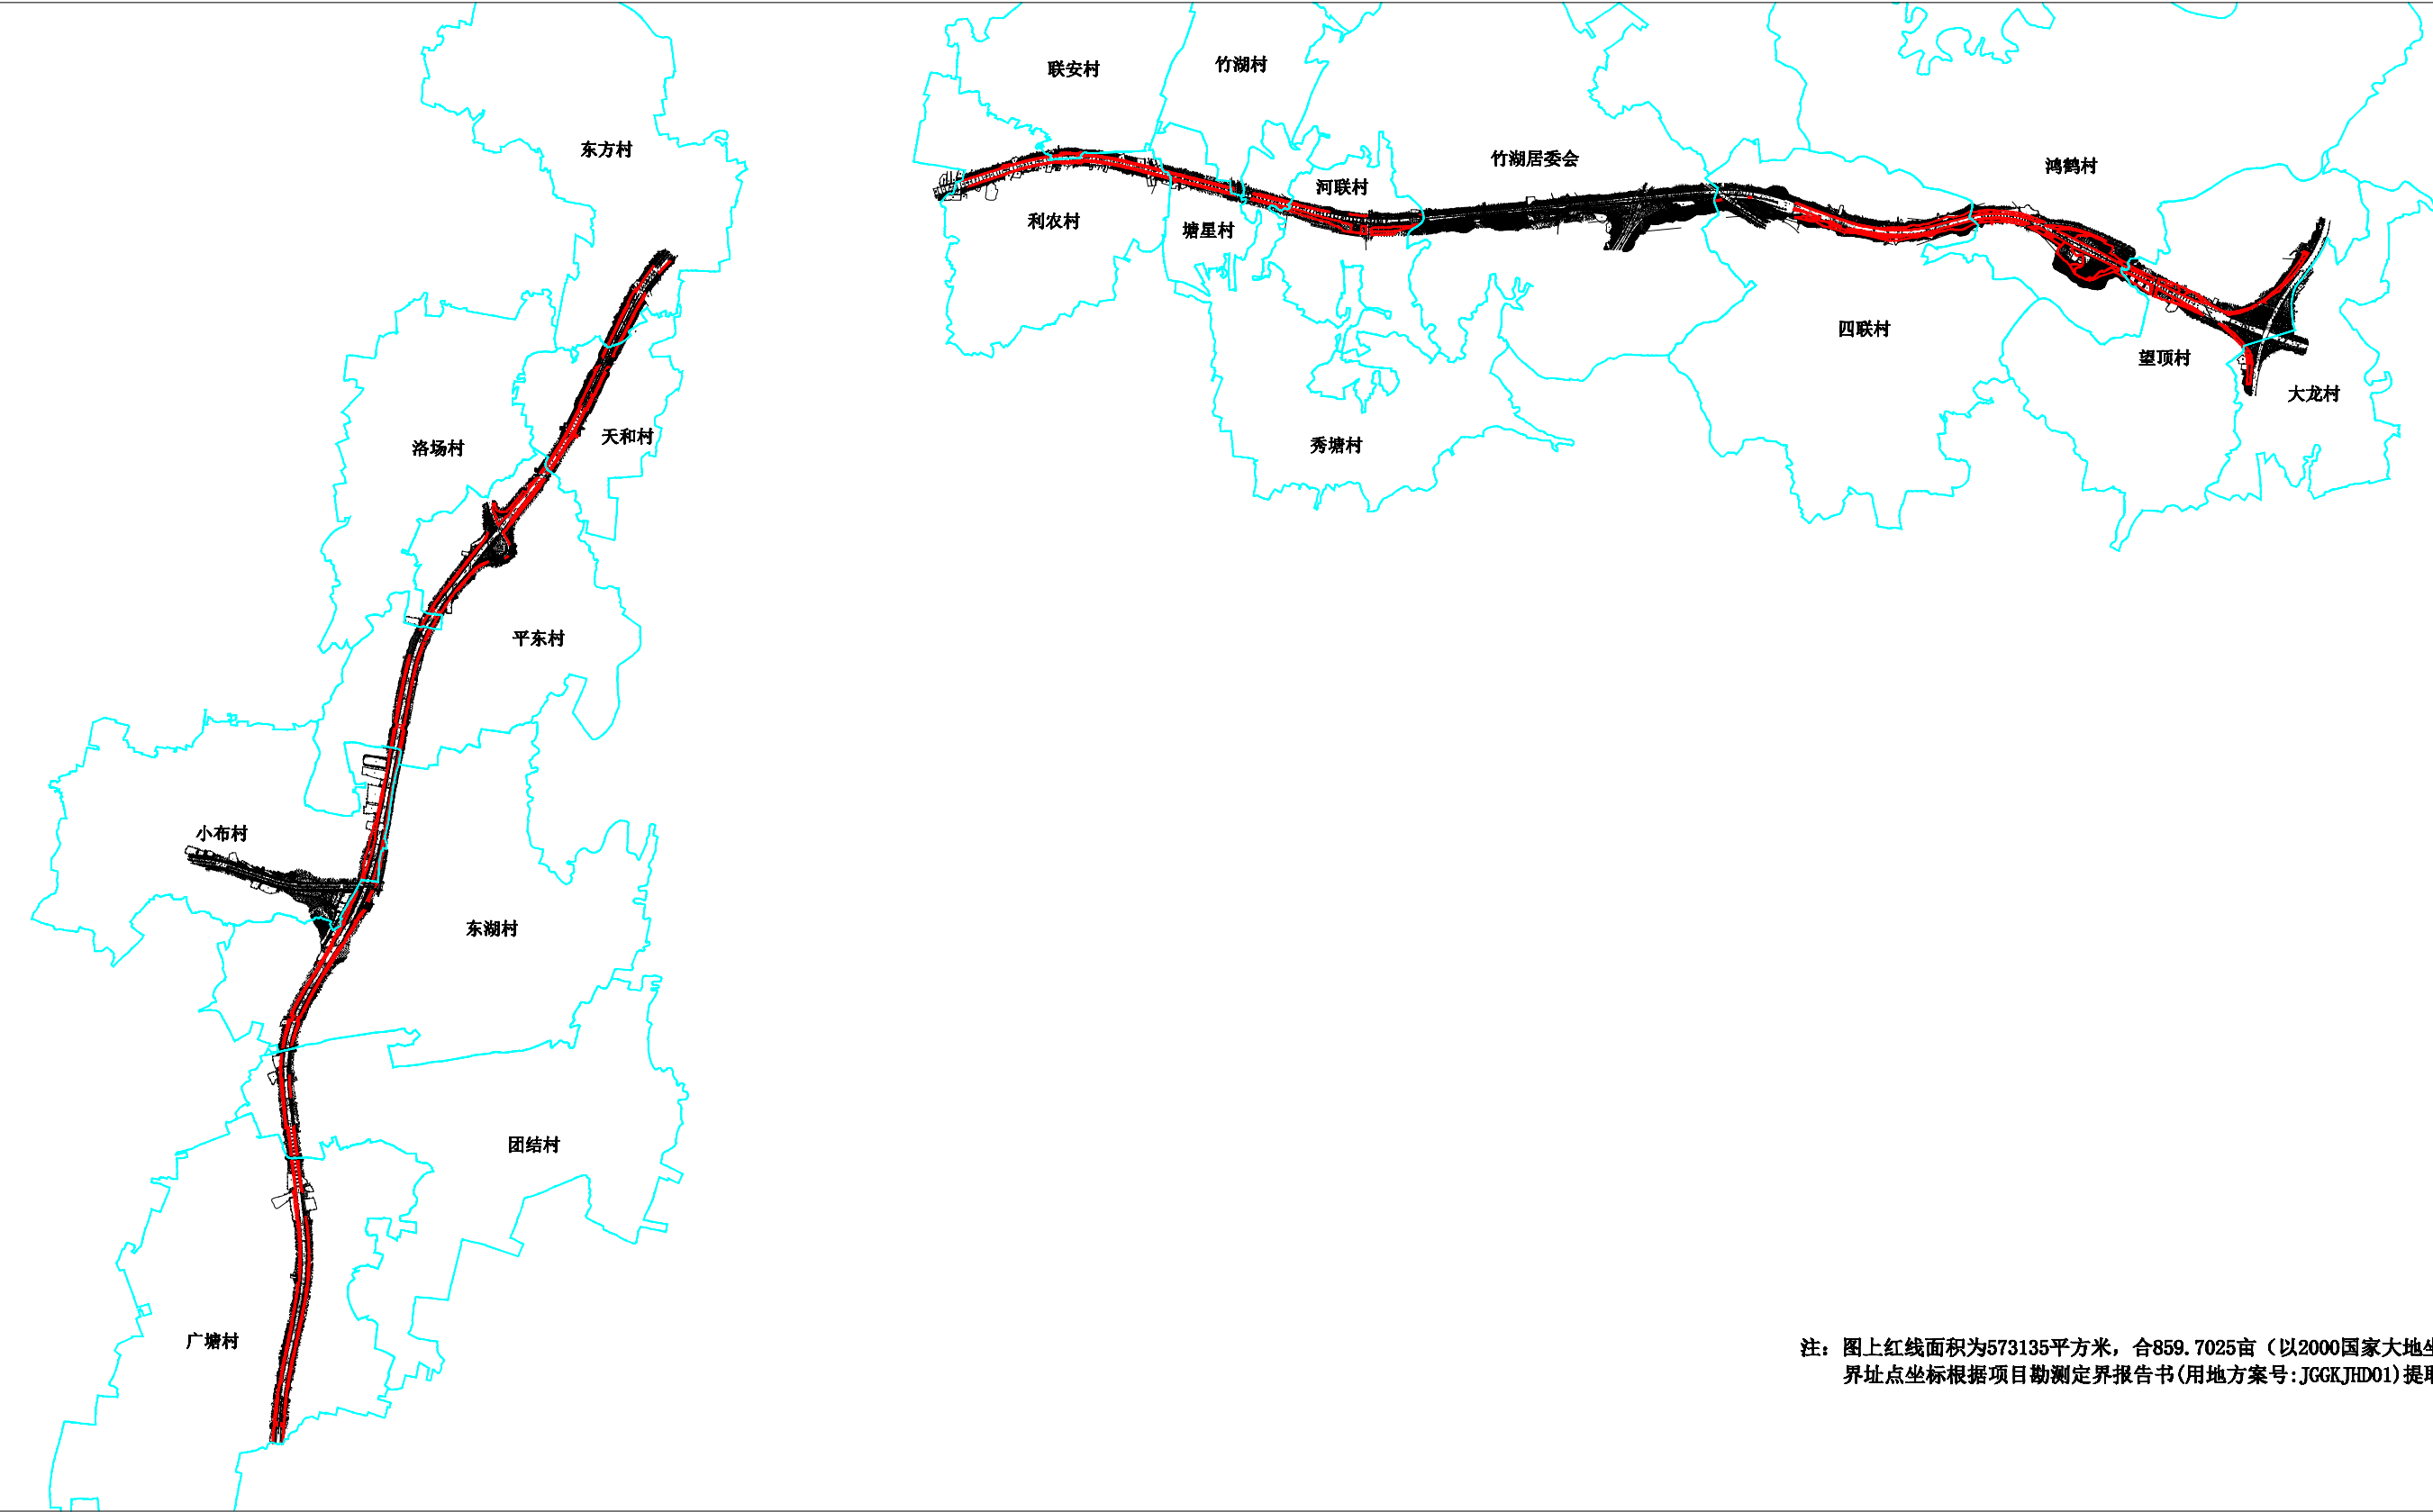

注: 图上红线面积为573135平方米, 合859.7025亩(以2000国家大地坐标系计算), 界址点坐标根据项目勘测定界报告书(用地方案号: JGGKJHD01)提取。

广东慧图资环科技发展有限公司

2000国家大地坐标系

比例尺: 1:13000

绘图日期: 2025年3月29日