

# 广州白云国际机场三期扩建工程场外排渠改道工程控制性详细规划局部修正通告附图

审批单位：广州市人民政府

批准时间：2025年4月18日

批准文号：穗府（空港委）规划资源审〔2025〕6号

## 用地位置：

位于空港范围内，控规修正范围约82.81公顷。

## 批准内容：

### 一、用地布局及规划指标

（一）区域公用设施用地（H3）：将东湖干渠倒虹吸设施、右分干渠分水闸检修通道、排涝站及管理用房、灌渠管理用房等共计5处独立占地的水利设施规划为区域公用设施用地，用地面积0.37公顷。

（二）供电用地（U12）：规划独立占地的供电管理用房4处，用地面积0.05公顷。

（三）水域（E1）：将场外排渠明渠用地规划为水域，规划水域面积45.04公顷。

（四）绿地：修正范围内除水域、设施、道路等用地外，其它大部分用地规划为公园绿地（G1）与防护绿地（G2），修正后公园绿地1.54公顷、防护绿地27.67公顷，涉及河涌水系管理范围线的绿地兼容防洪用地。修正后绿地面积增加12.00公顷，增加的面积可用于后续空港经济区控规方案绿地平衡。

### 二、市政基础设施

修正范围内共配置15处市政公用设施（含兼容绿地设置部分），其中区域公用设施8处（独立占地5处，兼容绿地设置3处）、供电管理用房4处（均独立占地）、5G基站3处（均兼容绿地设置）；建设调蓄设施58处，总规模约14582立方米。

## 附注：


查询网址：广州市规划和自然资源局网址

（<http://ghzyj.gz.gov.cn>）


广州空港经济区管理委员会网址

（<http://kgw.gz.gov.cn>）

## 现行控规示意图

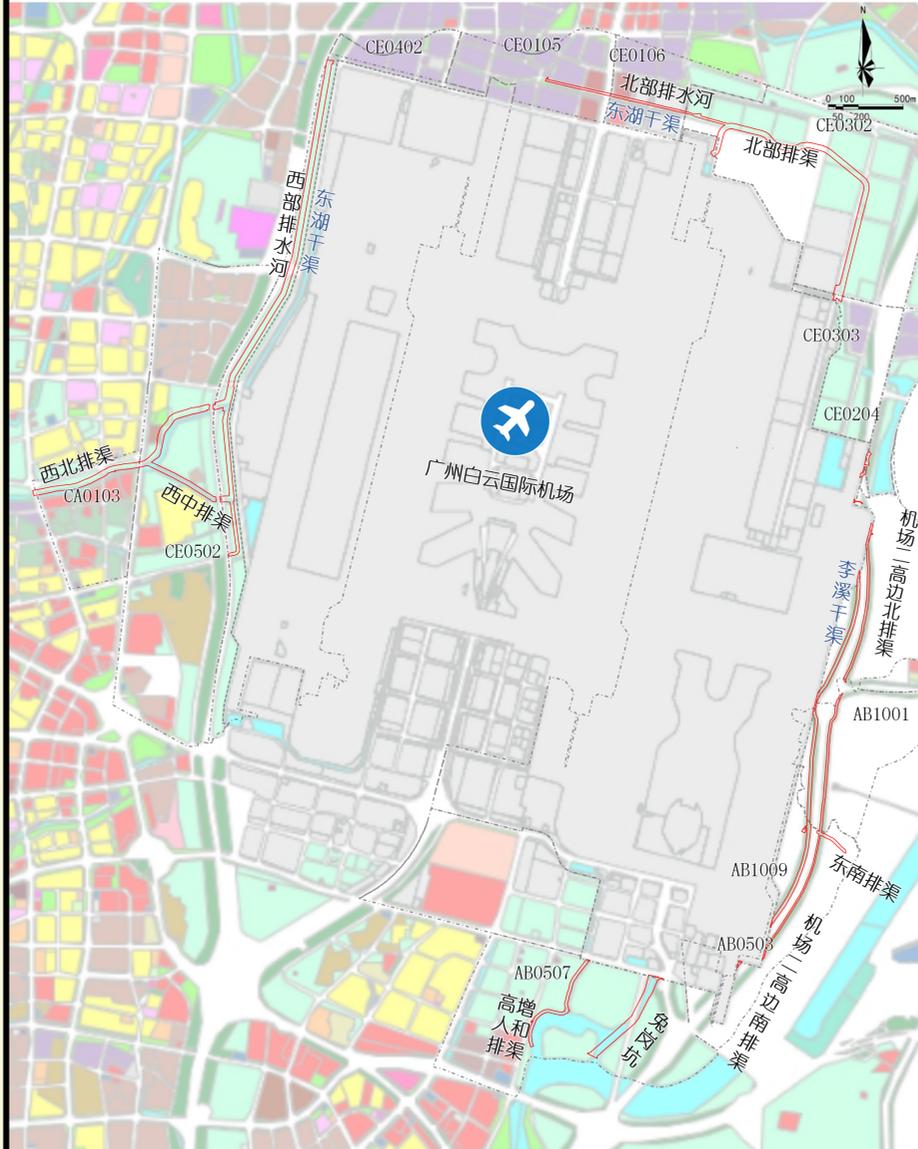

## 修正后规划示意图

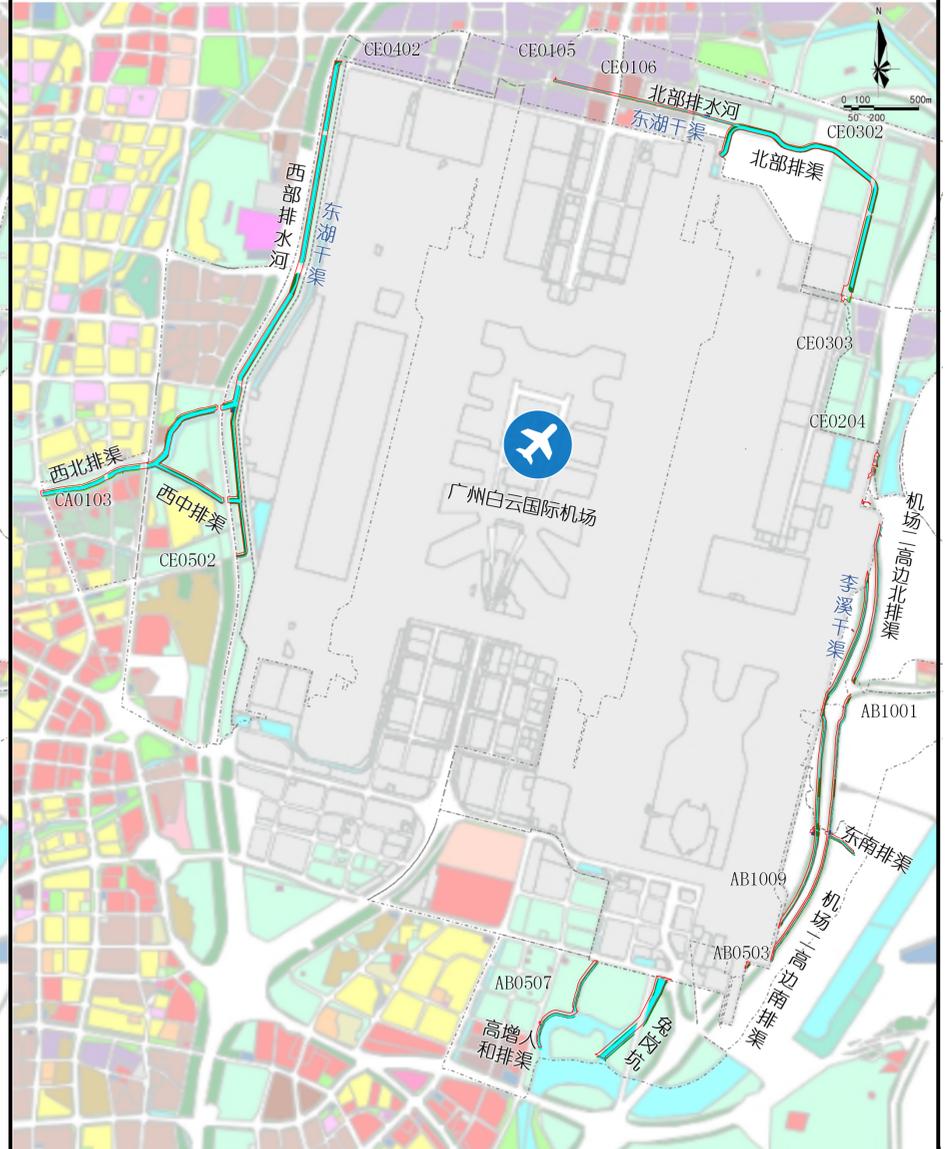

指北针




管理单元编码

AB0507、AB0503  
AB1001、AB1009  
CA0103、CE0105  
CE0106、CE0204  
CE0302、CE0303  
CE0402、CE0502

图例

- 公园绿地
- 防护绿地
- 区域公用设施用地
- 供电用地
- 水域
- 农林用地
- 控规修正范围
- 规划管理单元范围

区位图

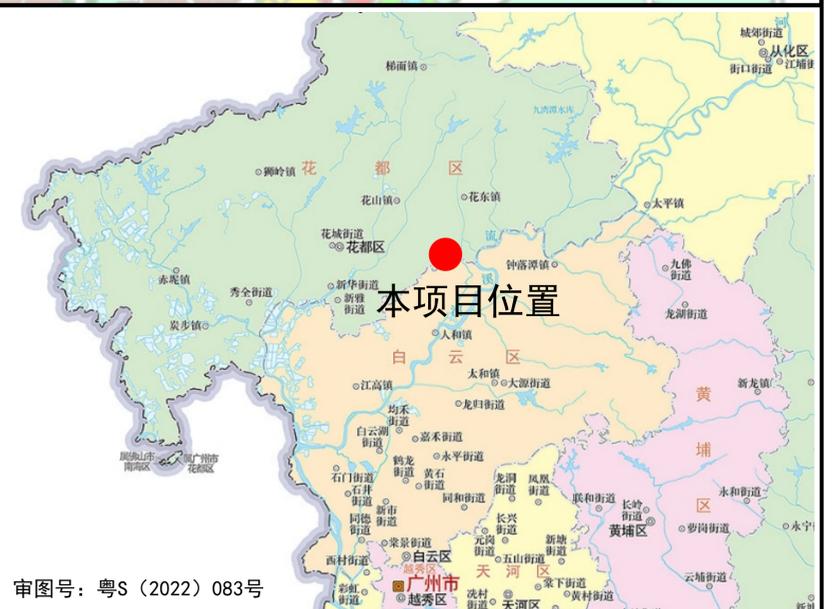

审图号：粤S（2022）083号