
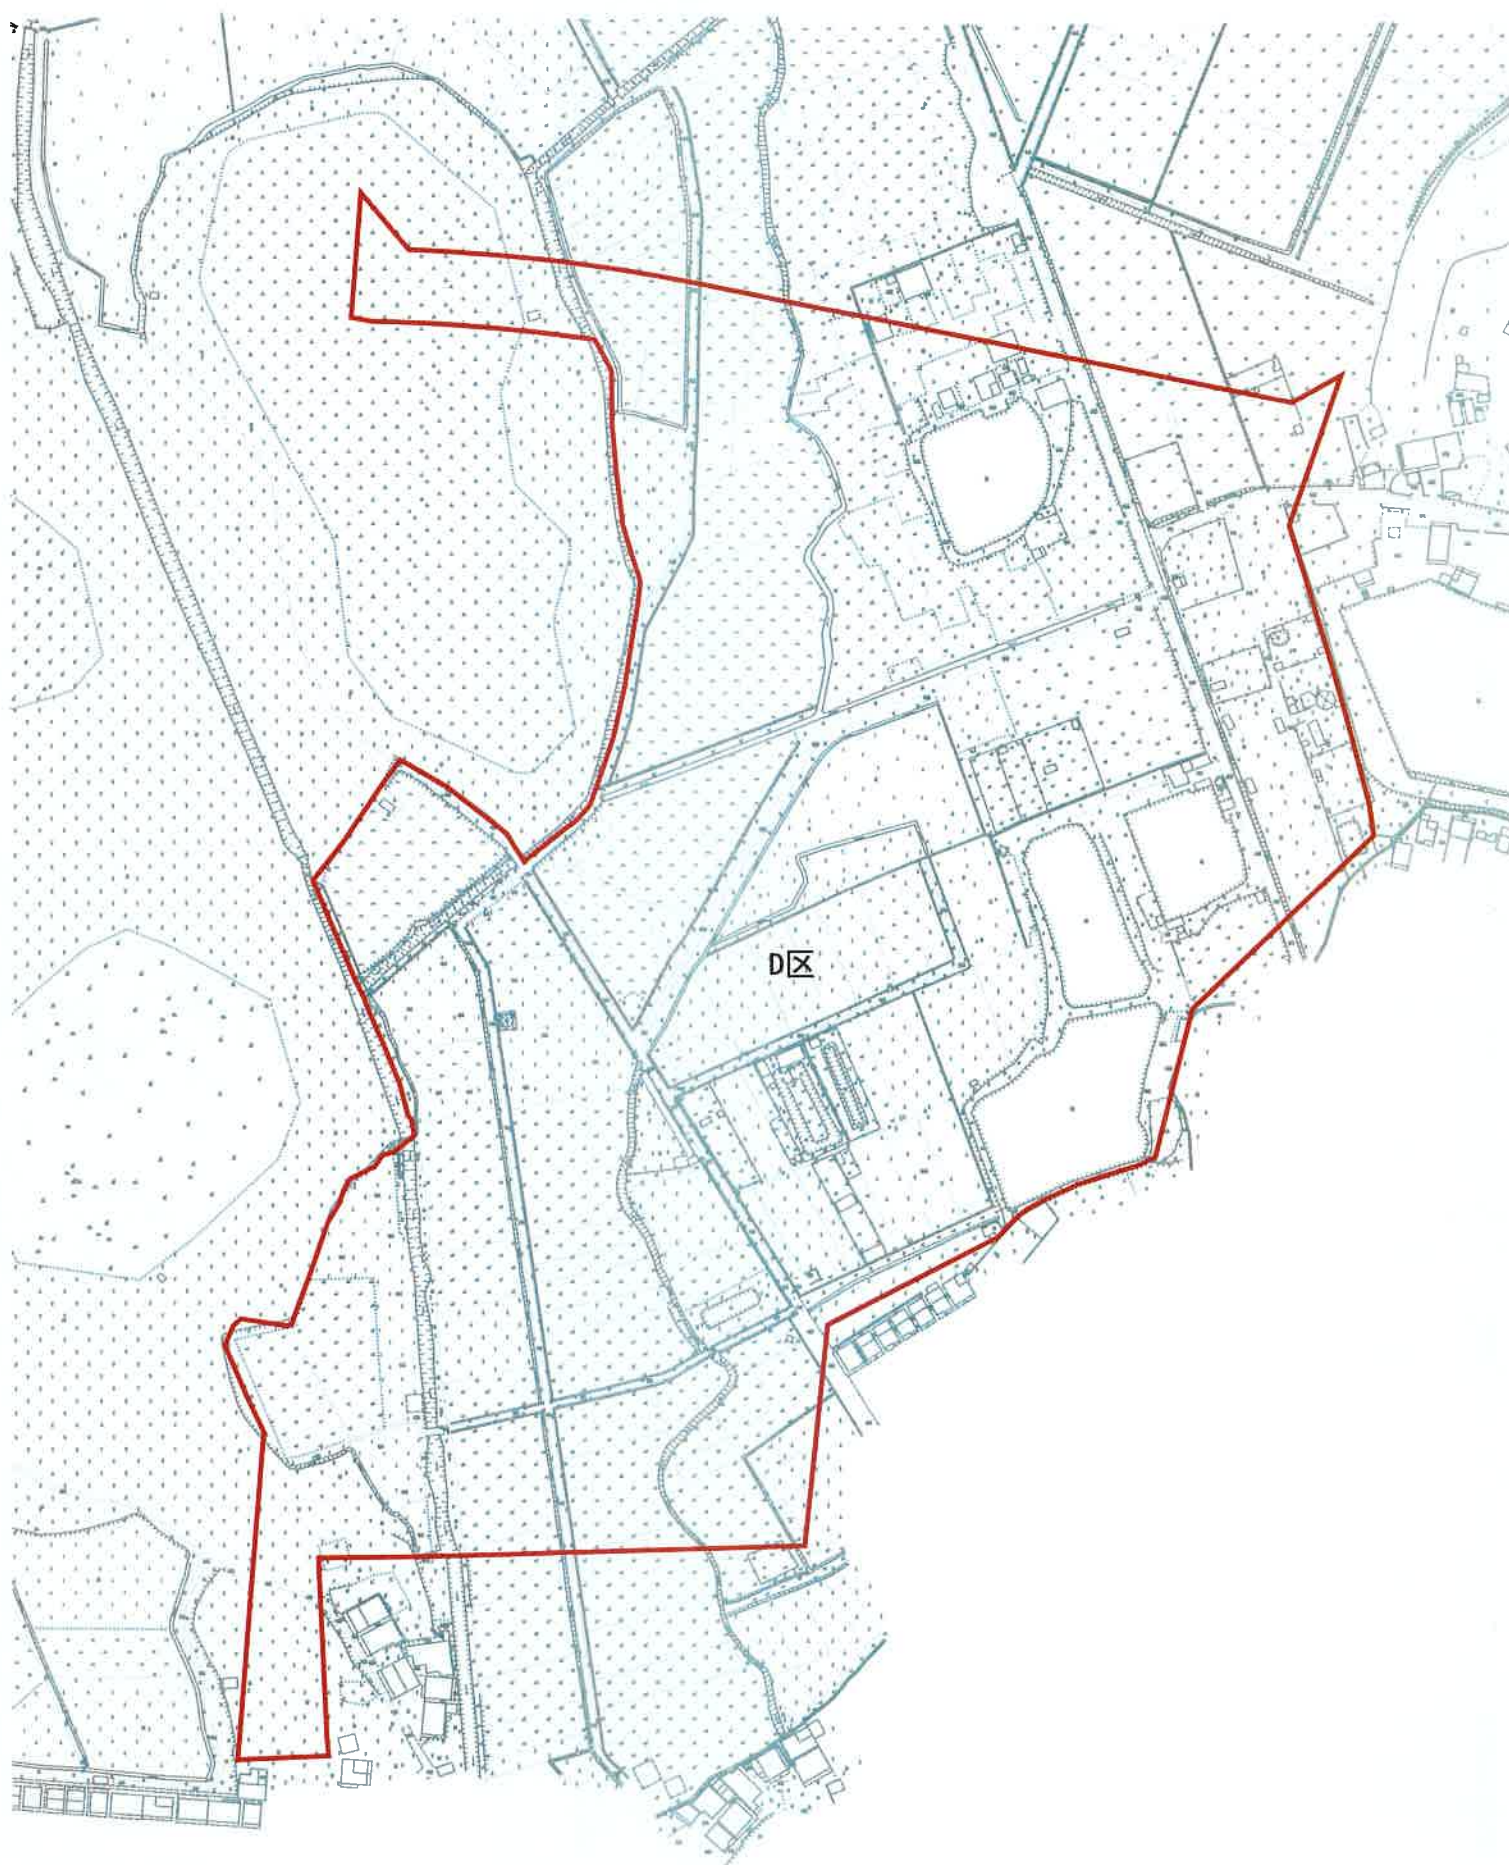


朱ZG2025003号广州市增城区土地开发储备中心征地示意图

土地坐落:广州市增城区朱村街朱村村

红线范围总面积: 157118.91平方米 合15.7119公顷
[注: B区面积: 2471.29平方米 D区面积: 154647.62平方米
红线范围总面积=B区面积+D区面积]

N
1:3000

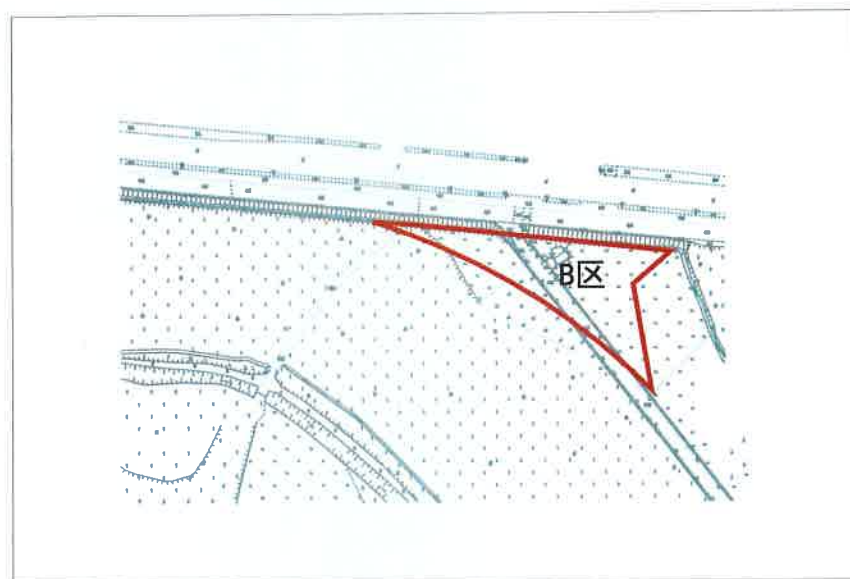

朱ZG2025004号广州市增城区土地开发储备中心征地示意图

土地坐落：广州市增城区朱村街朱村村

红线范围总面积：15711.89平方米 合1.5712公顷

N
1:1000

