


中ZG2025010号广州市增城区土地开发储备中心征地示意图

土地坐落:广州市增城区中新镇莲塘村

红线范围总面积: 34800.14平方米 合3.4800公顷

N
1:2000

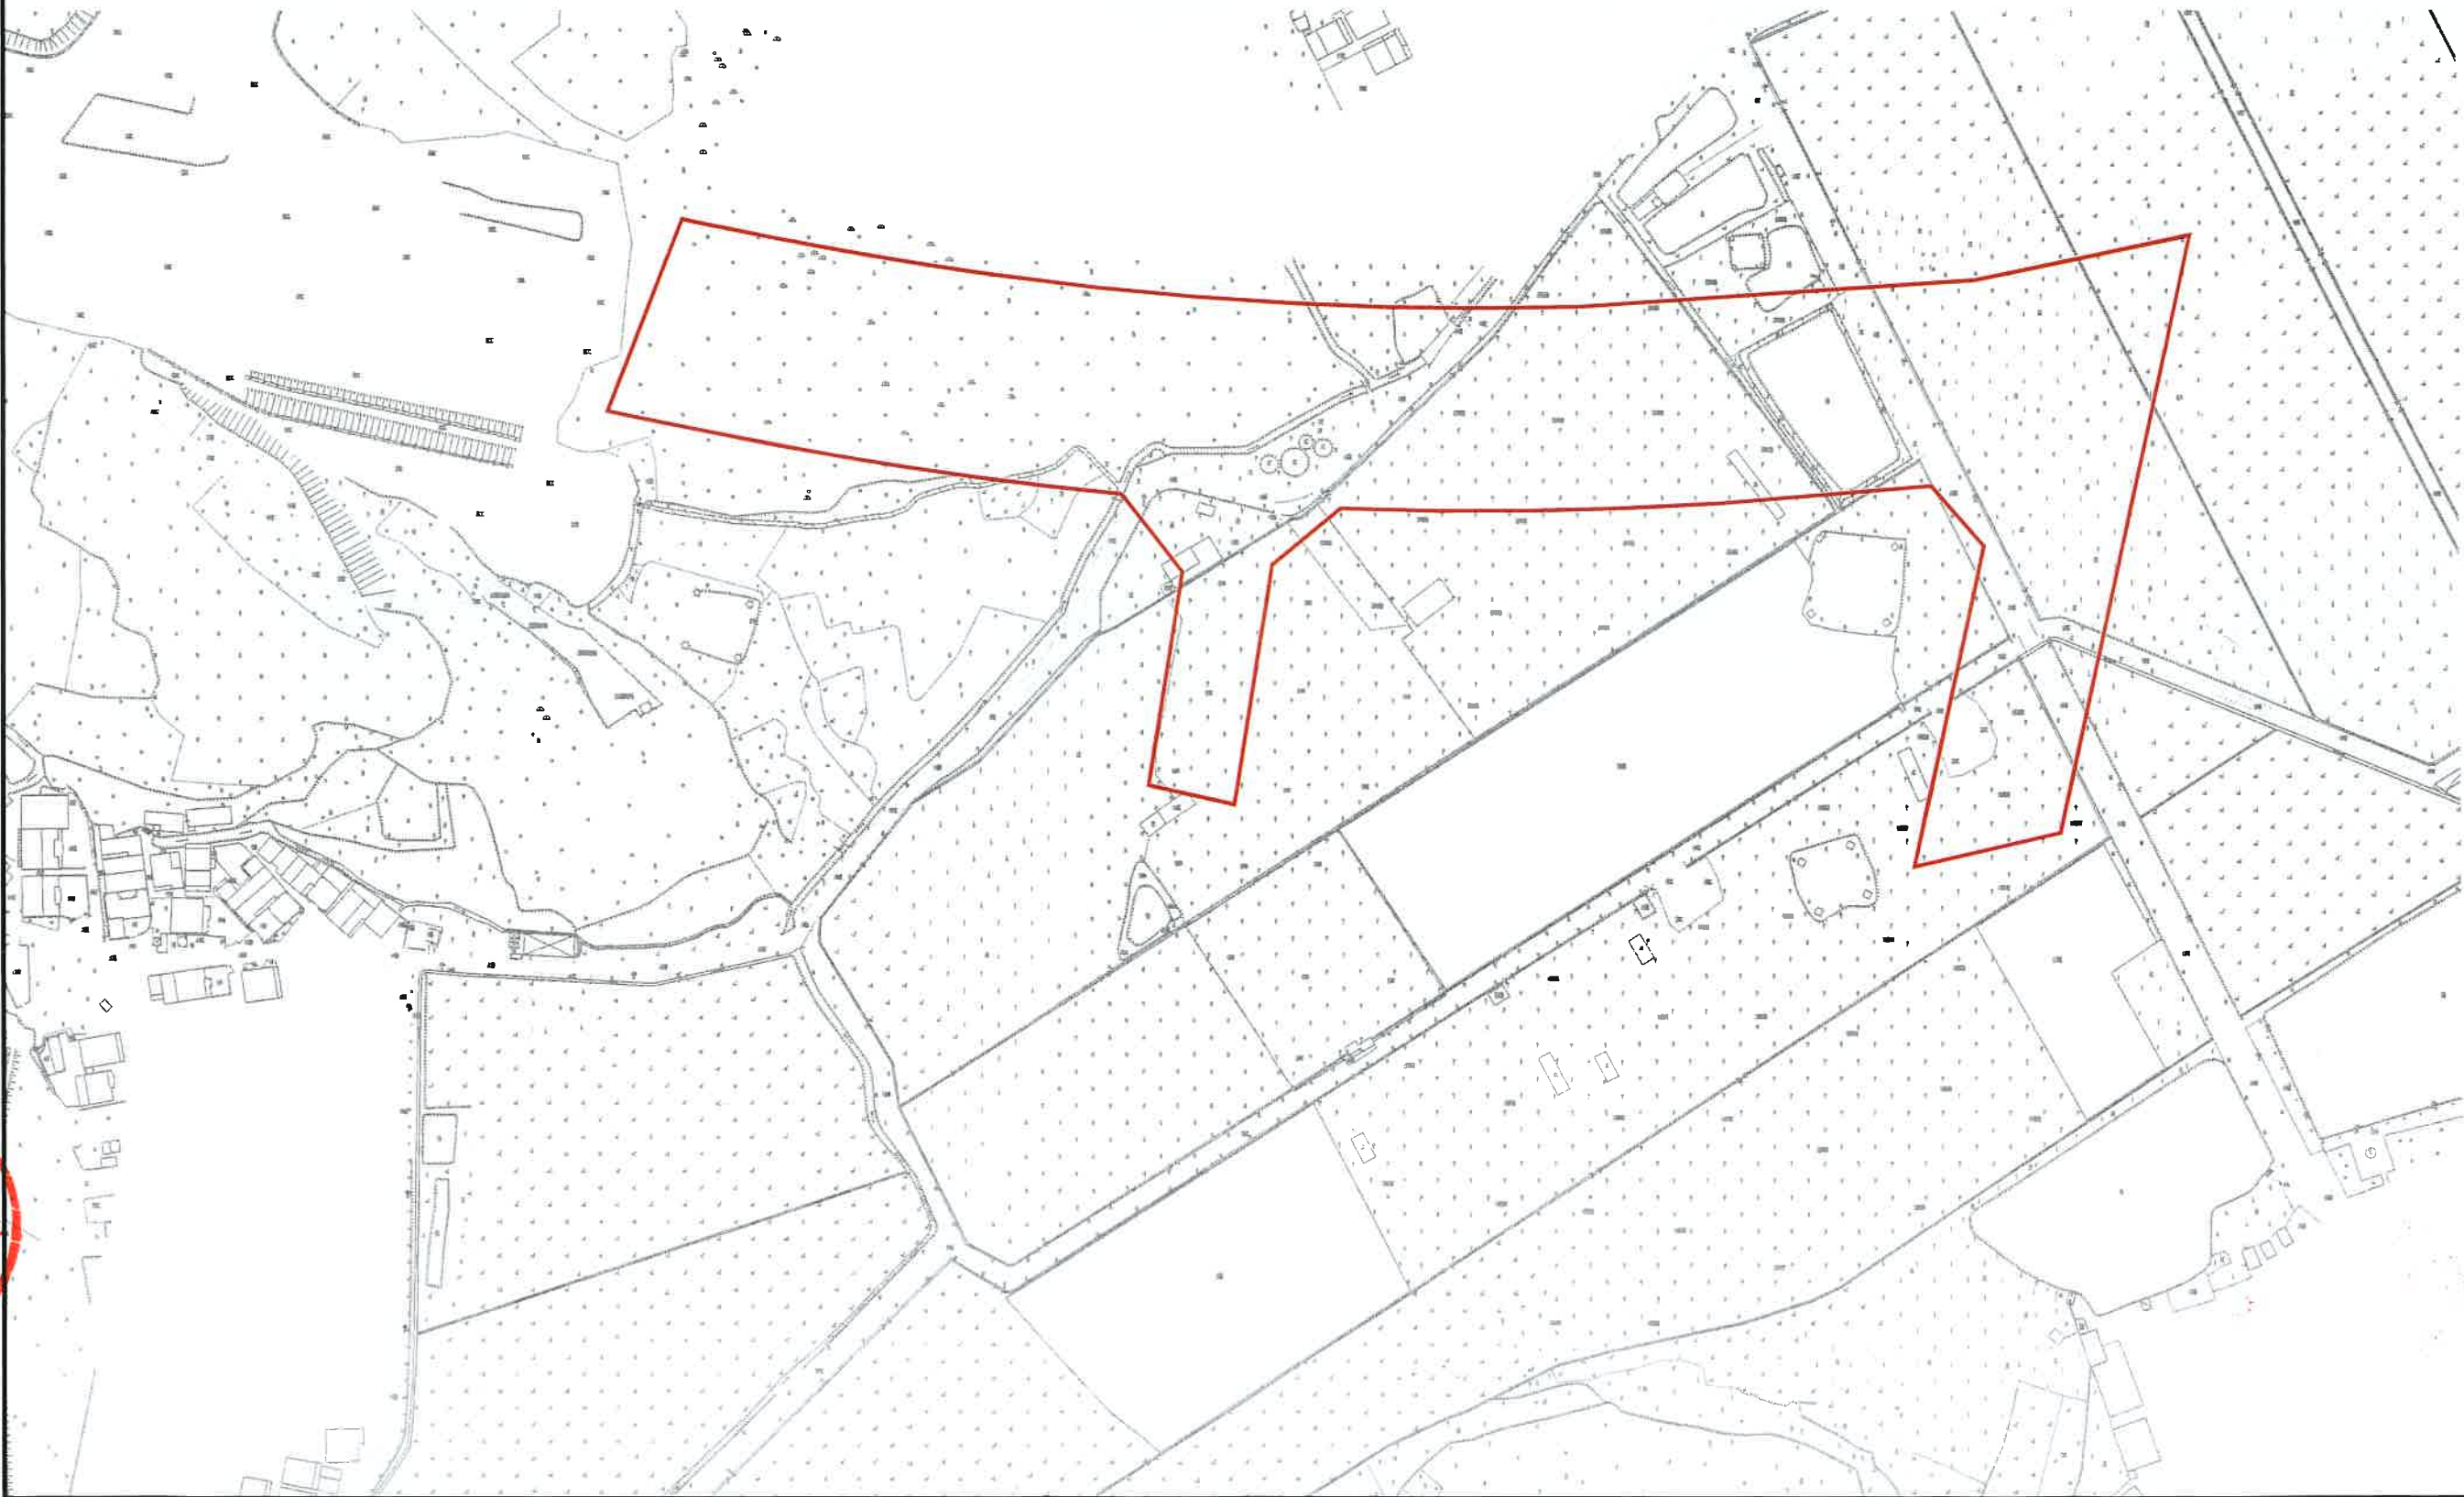

中ZG2025011号广州市增城区土地开发储备中心征地示意图

土地坐落:广州市增城区中新镇莲塘村

红线范围总面积: 3480.24平方米 合0.3480公顷

N
1:1000

