


宁西ZG2024010号广州市增城区土地开发储备中心征地示意图

土地坐落: 广州市增城区宁西街九如村

用地面积: 1013.73平方米 0.1014公顷

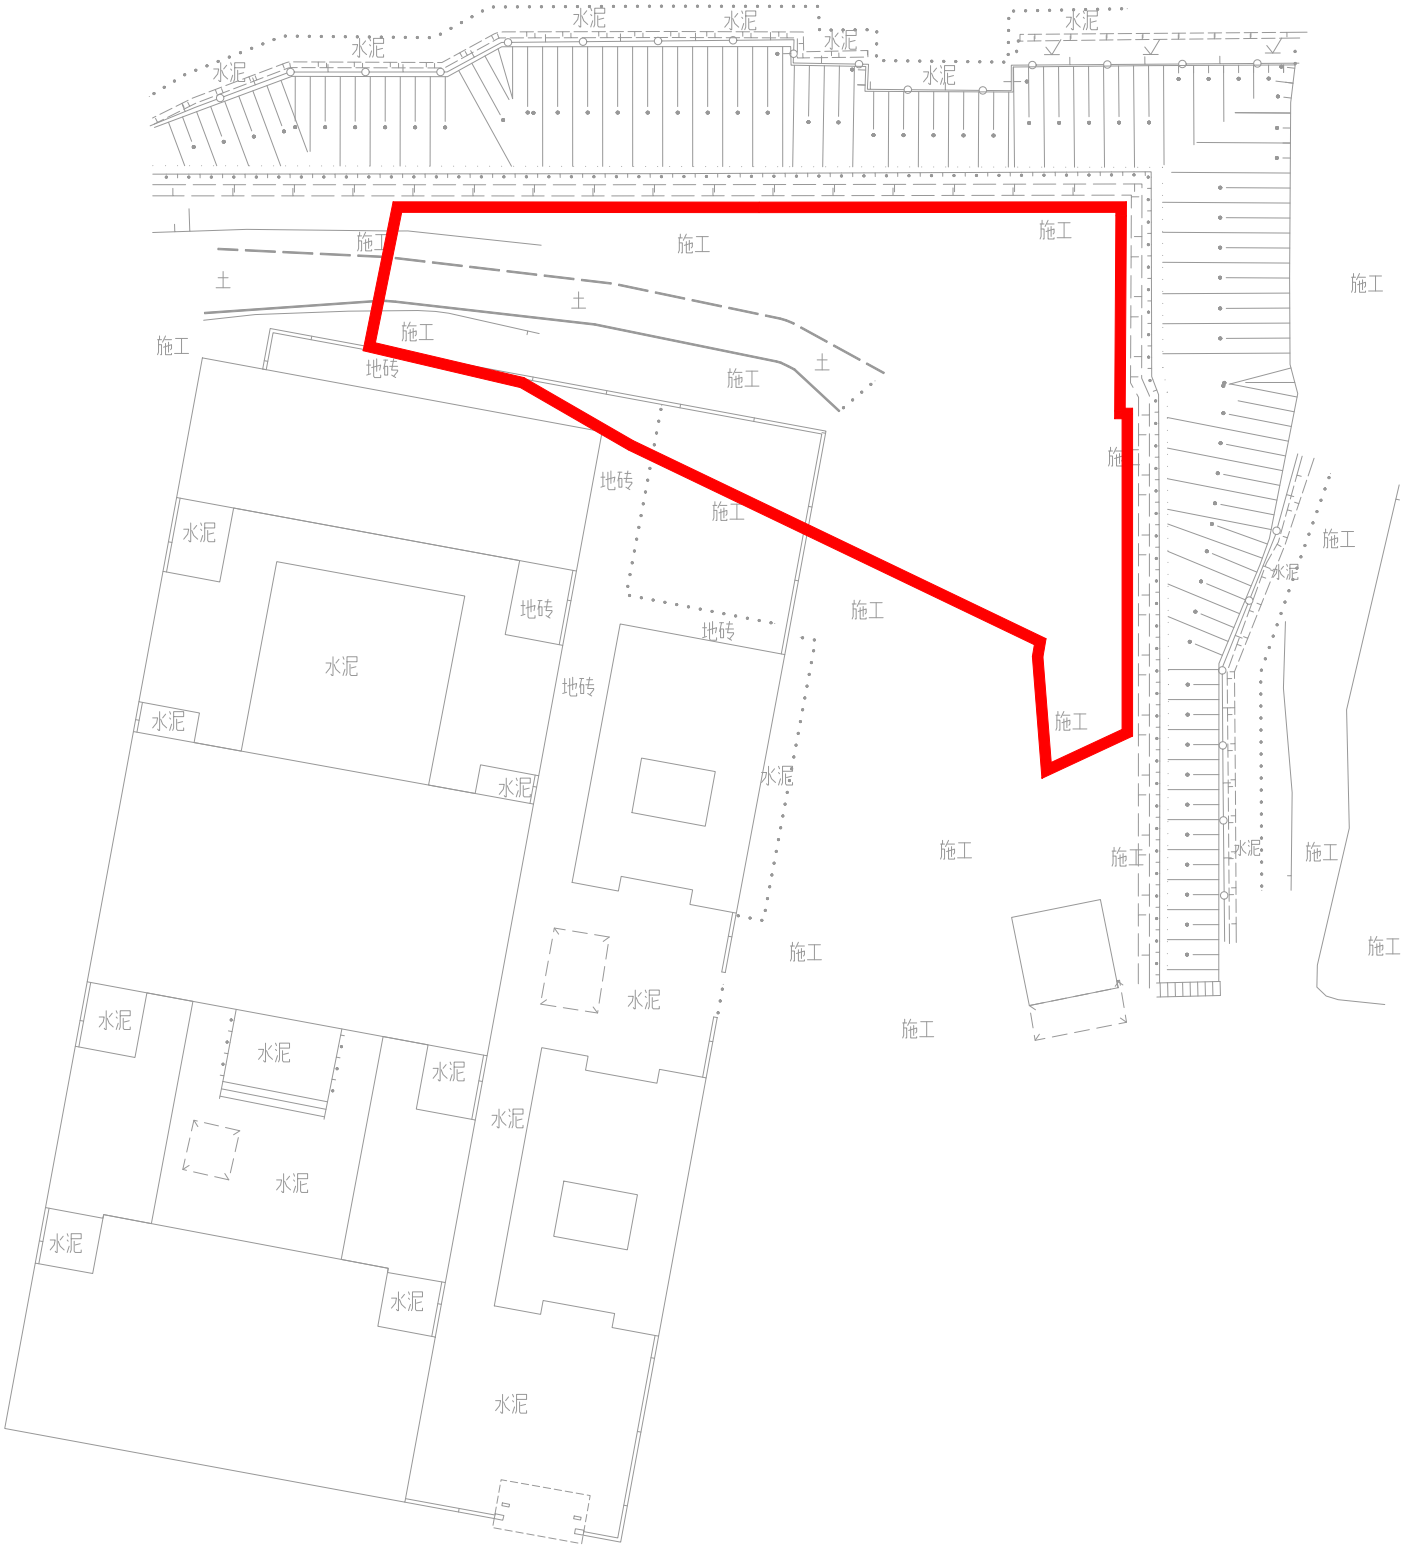

宁西ZG2024011号广州市增城区土地开发储备中心征地示意图

土地坐落: 广州市增城区宁西街章陂村

用地面积: 111.00平方米 合0.0111公顷

N
1:500

