


# 征地补偿安置公告附图

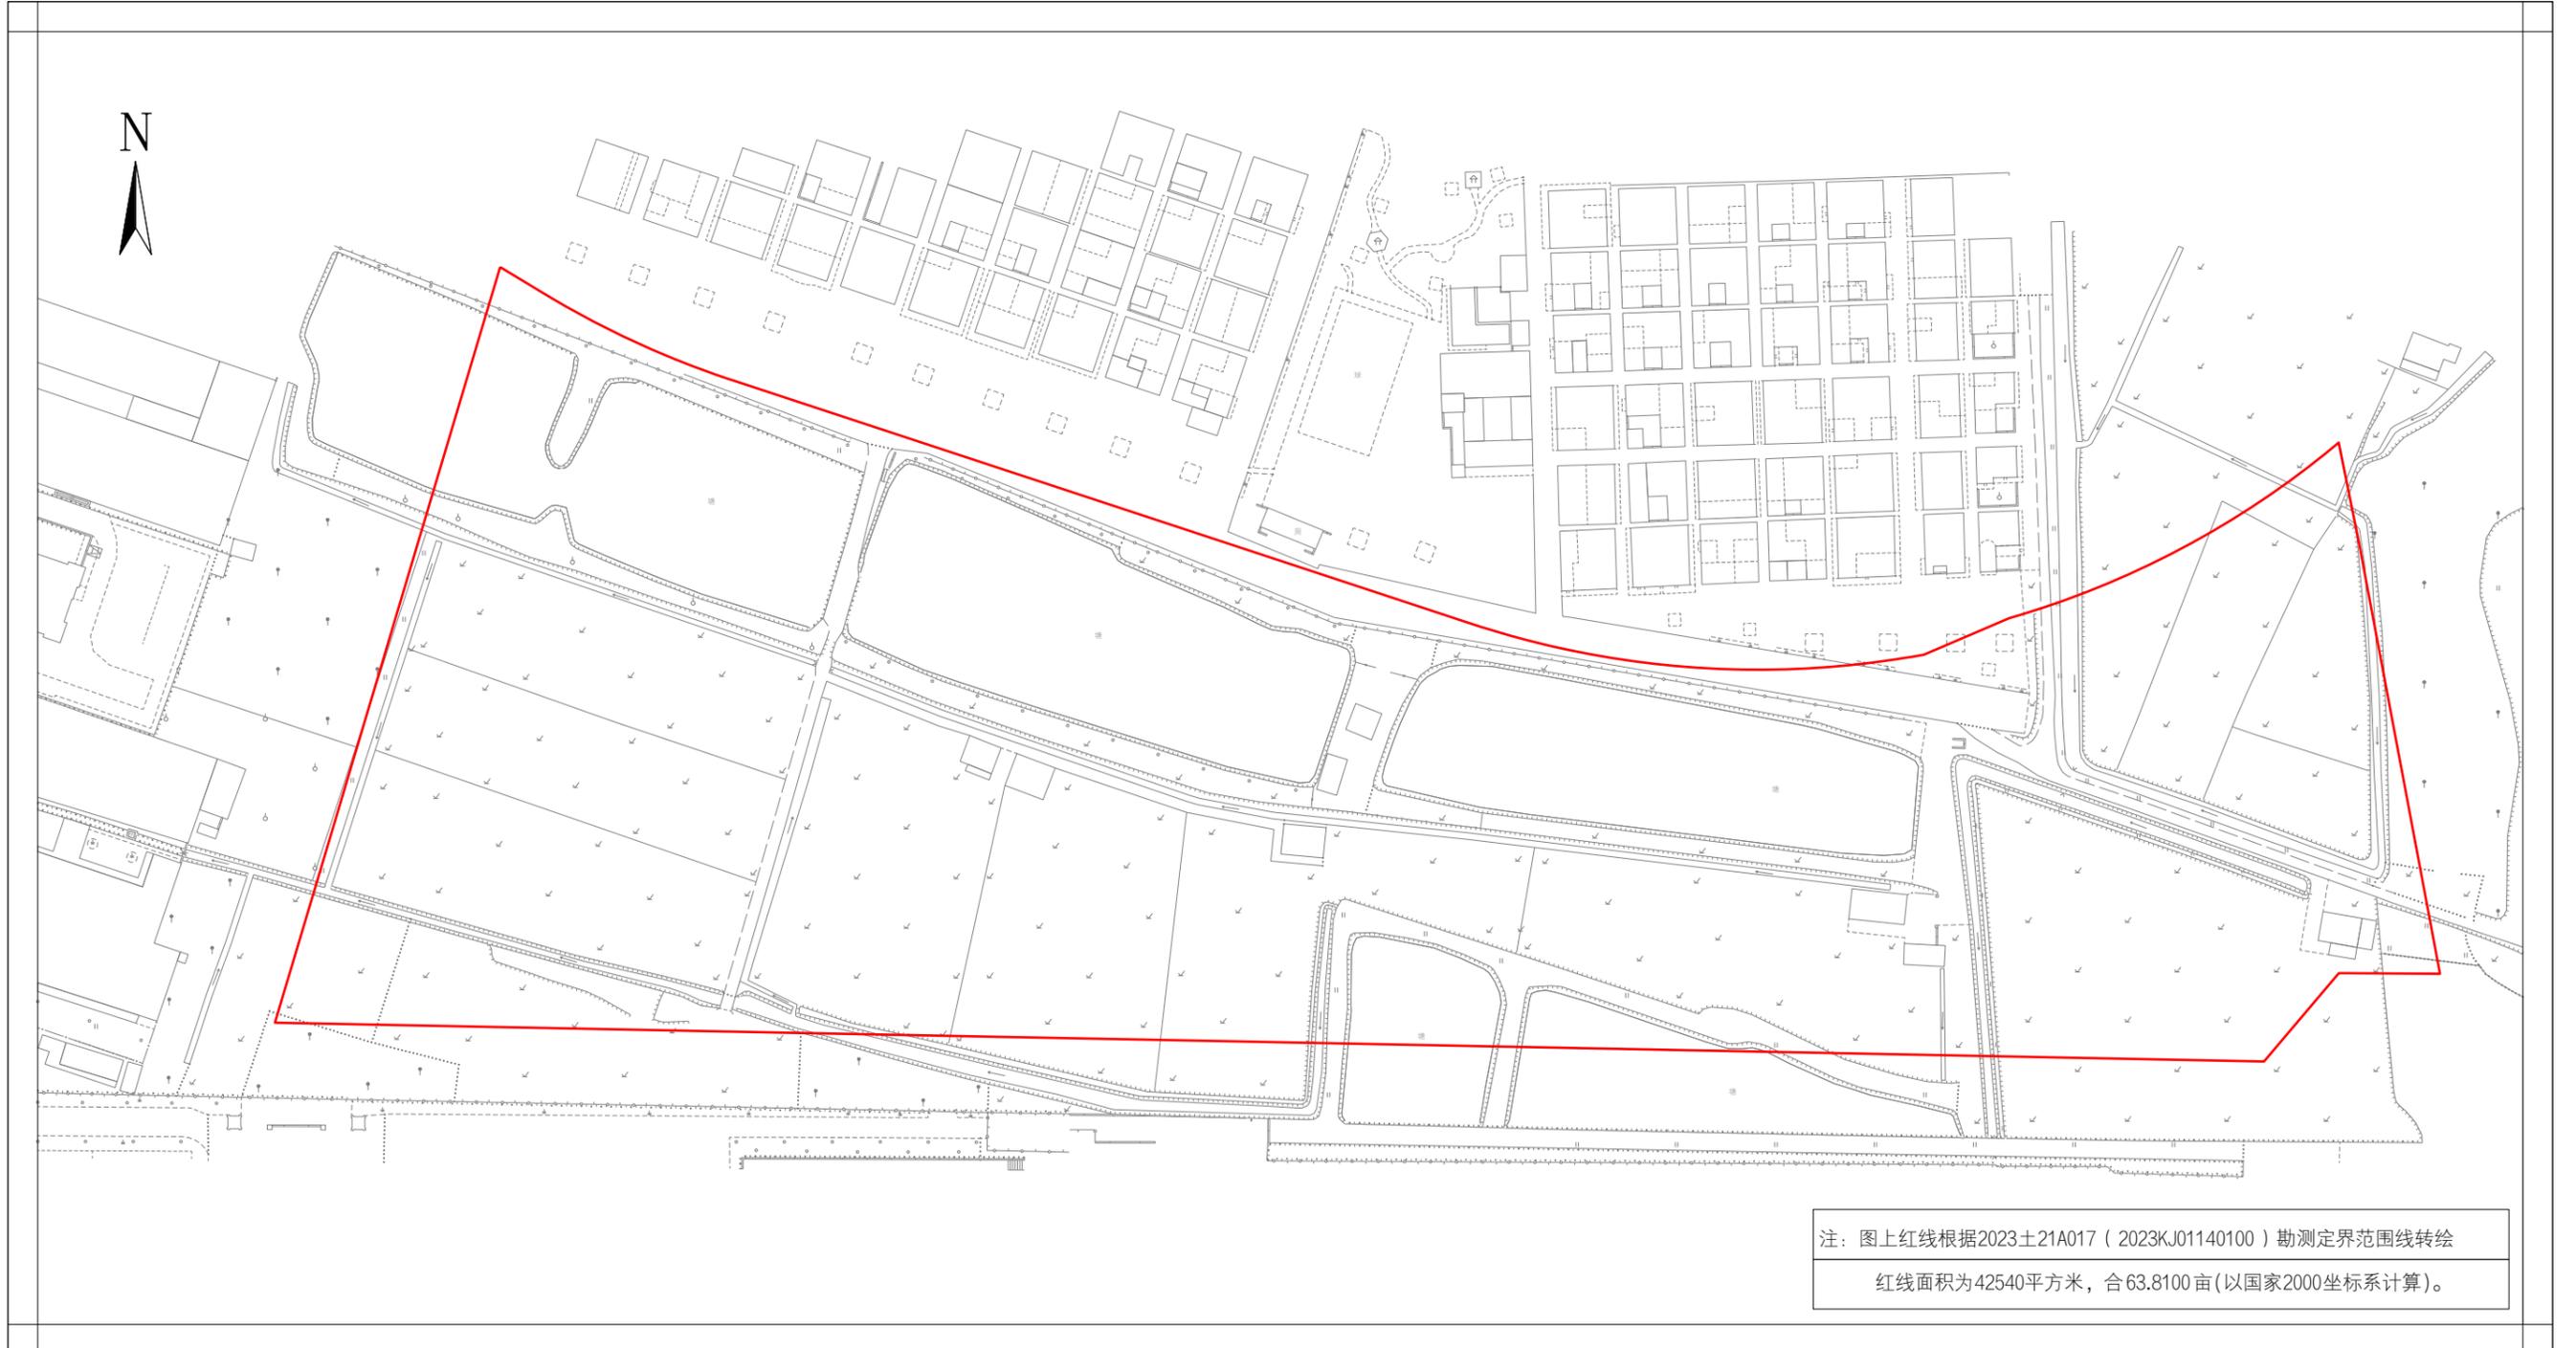

注：图上红线根据2023±21A017（2023KJ01140100）勘测定界范围线转绘  
红线面积为42540平方米，合63.8100亩（以国家2000坐标系计算）。