


广州市花都区土地开发储备中心(广州市花都区平西村、新和村城中村改造项目地块一)征地公告附图

用地方案号: 2024DX047  
业务号: 202500712

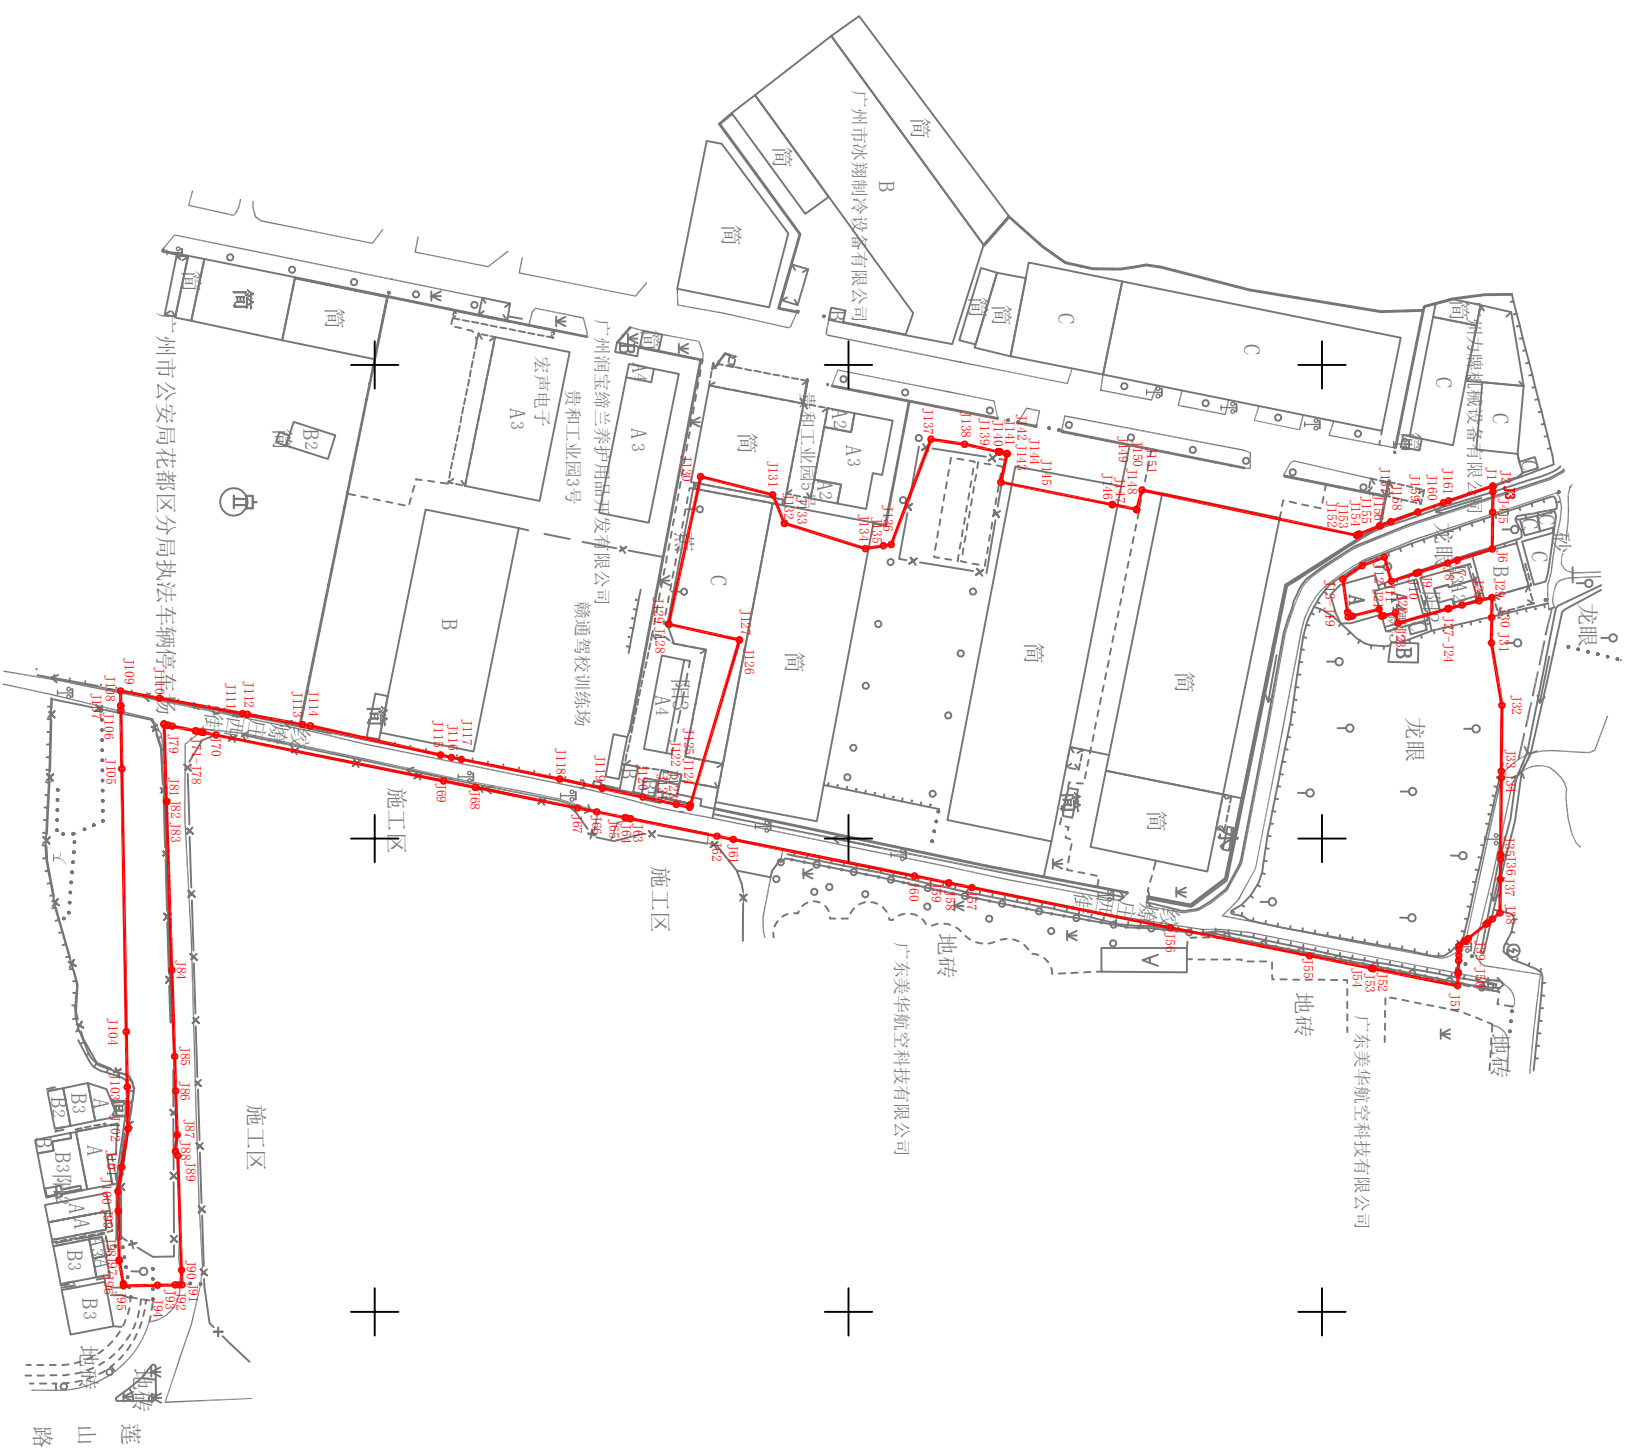

注: 图上红线面积为36179.97平方米, 合54.2700亩。(以2000国家坐标系计算)界址点坐标根据规划资源业务函(2024)9648号文转绘。

2000 国家大地坐标系

1:1500

绘图日期: 2025年4月28日