


仙ZG2024033号广州市增城区土地开发储备中心征地示意图

土地坐落:广州市增城区仙村镇碧潭村

红线范围总面积:29854.06平方米 合2.9854公顷
[注: B区面积: 14641.98平方米 D区面积: 4.18平方米
E区面积: 105.86平方米 F区面积: 215.70平方米
G区面积: 1754.04平方米 H区面积: 309.07平方米
I区面积: 12823.23平方米
红线范围总面积=B区面积+D区面积+E区面积+F区面积+G区面积+H区面积+I区面积]

N
1:3000

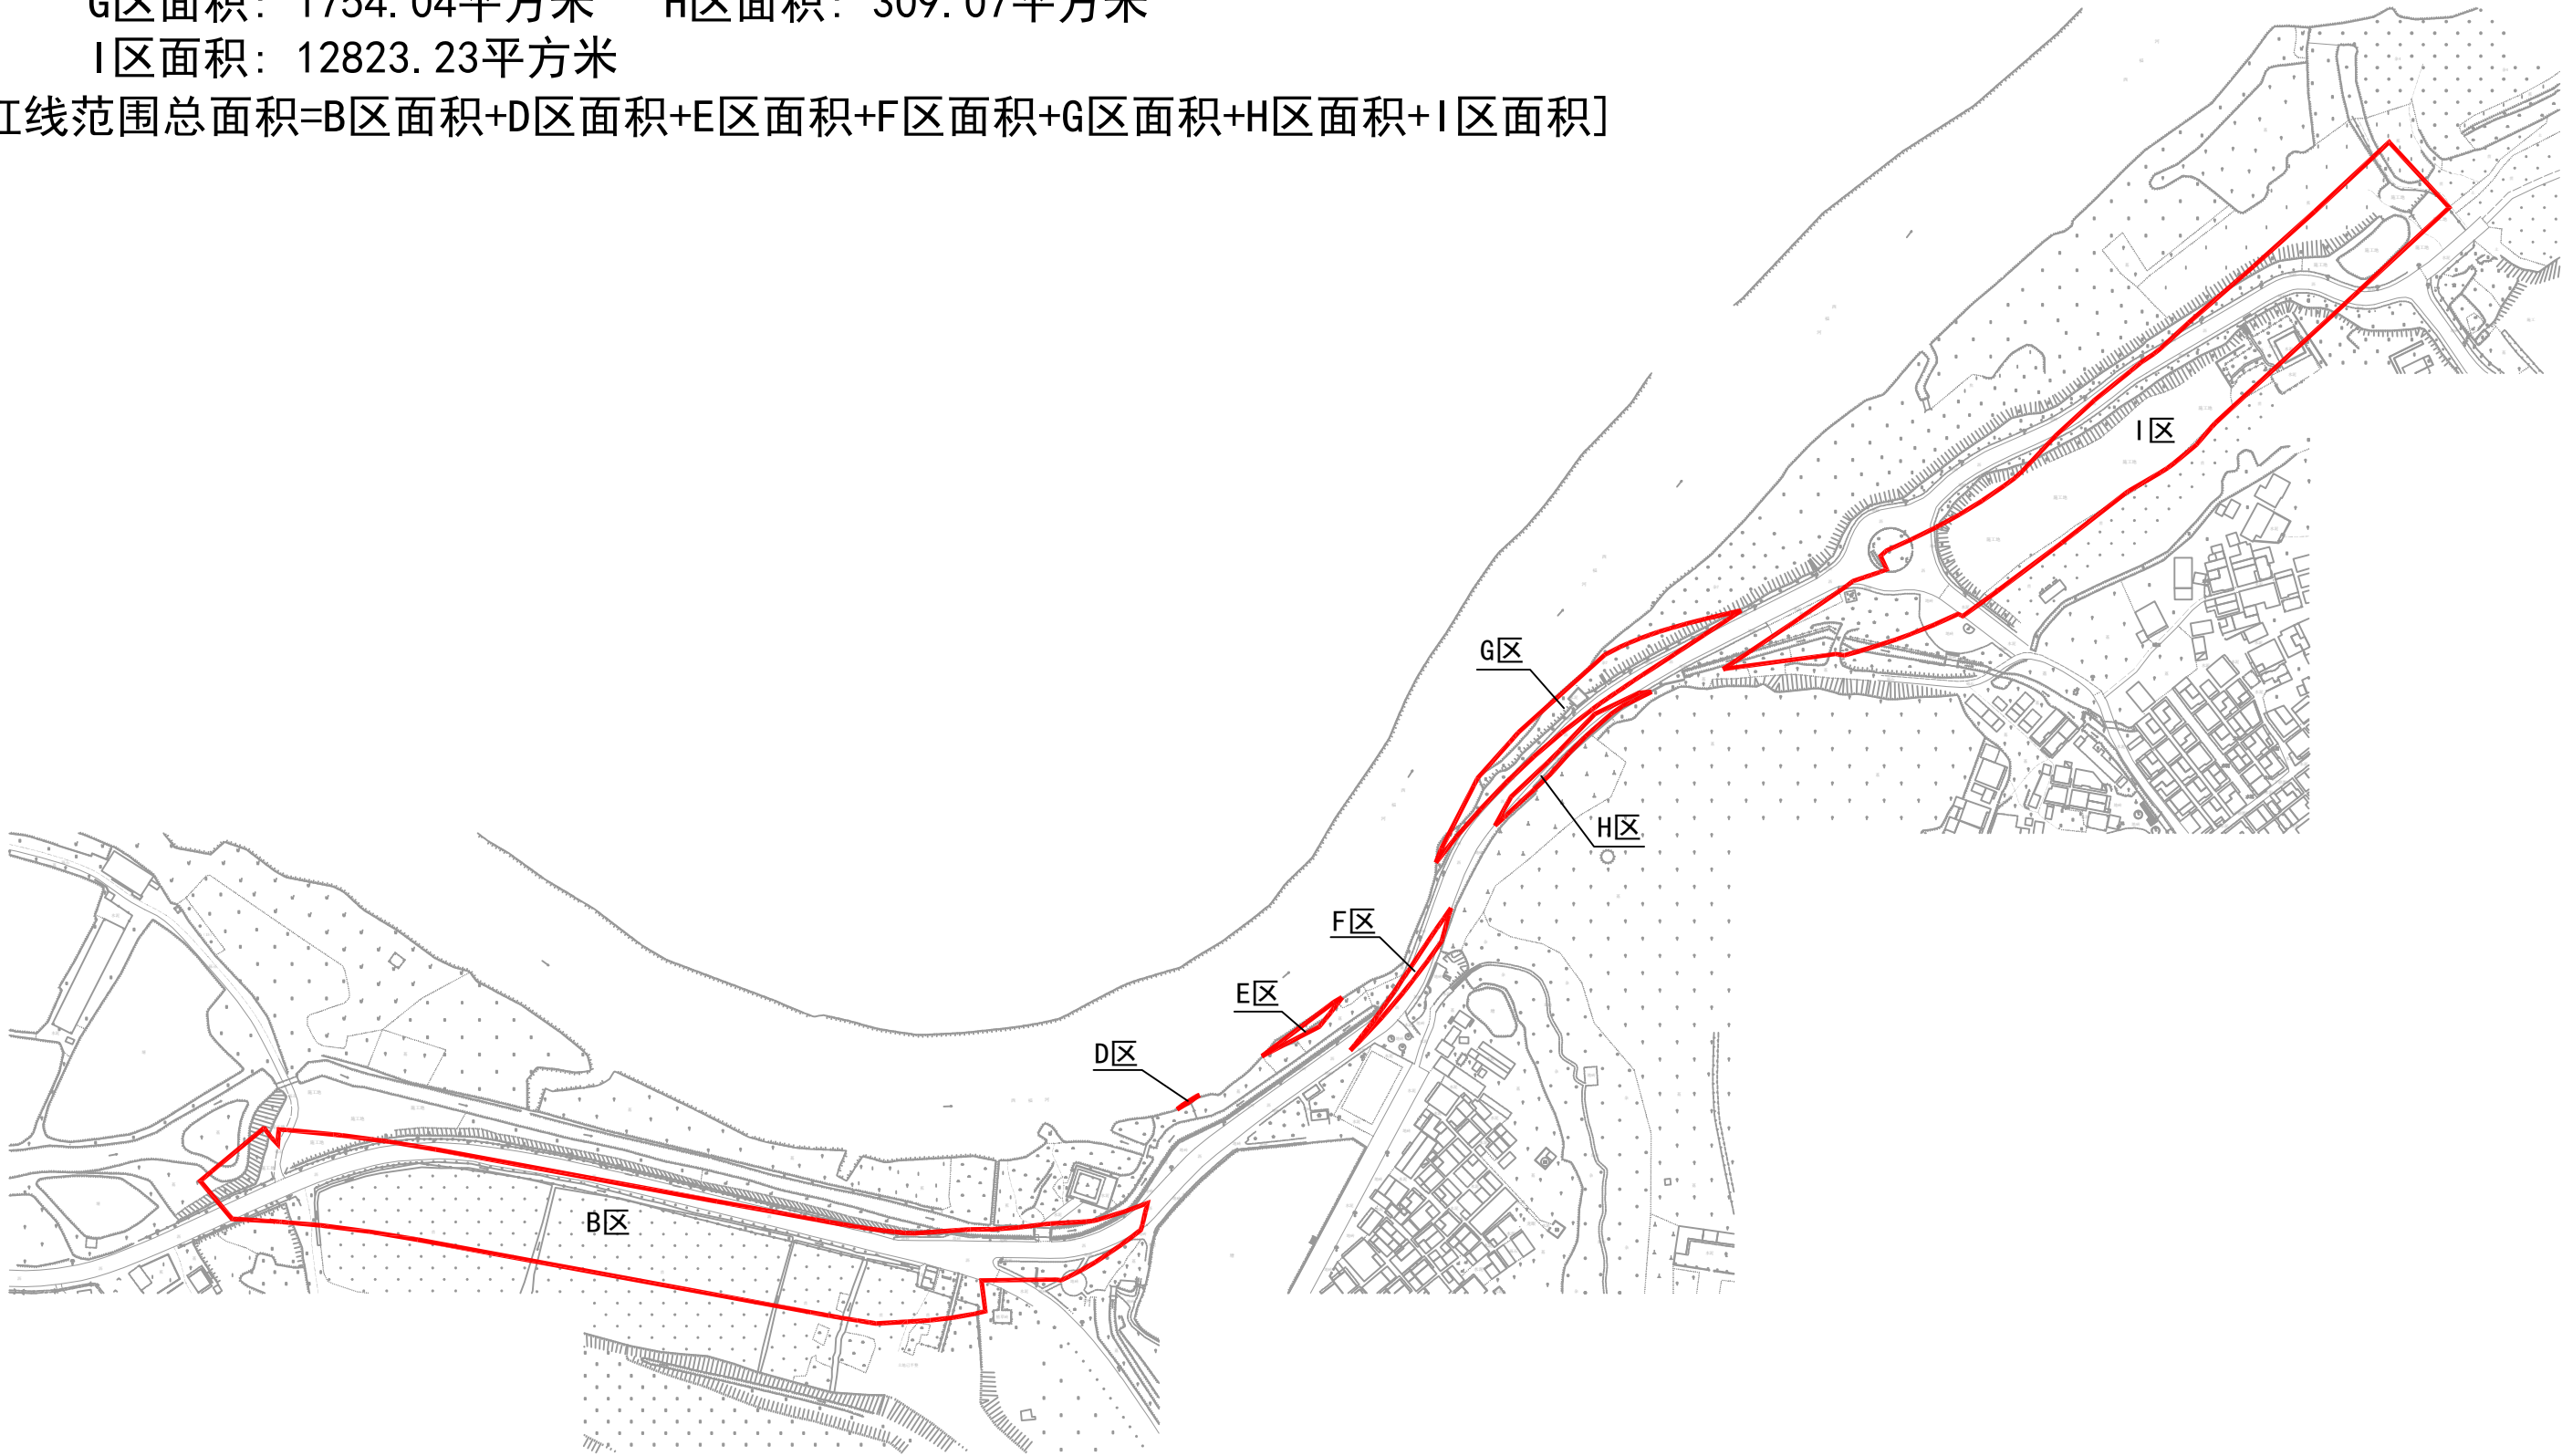

仙ZG2024034号广州市增城区土地开发储备中心征地示意图

土地坐落: 广州市增城区仙村镇碧潭村

红线范围总面积: 2985.10平方米 合0.2985公顷

N
1:500

