


不动产位置示意图


制图编号: 花山镇两龙村009号

【公物日期: 年 月 日 年 月 日】

北

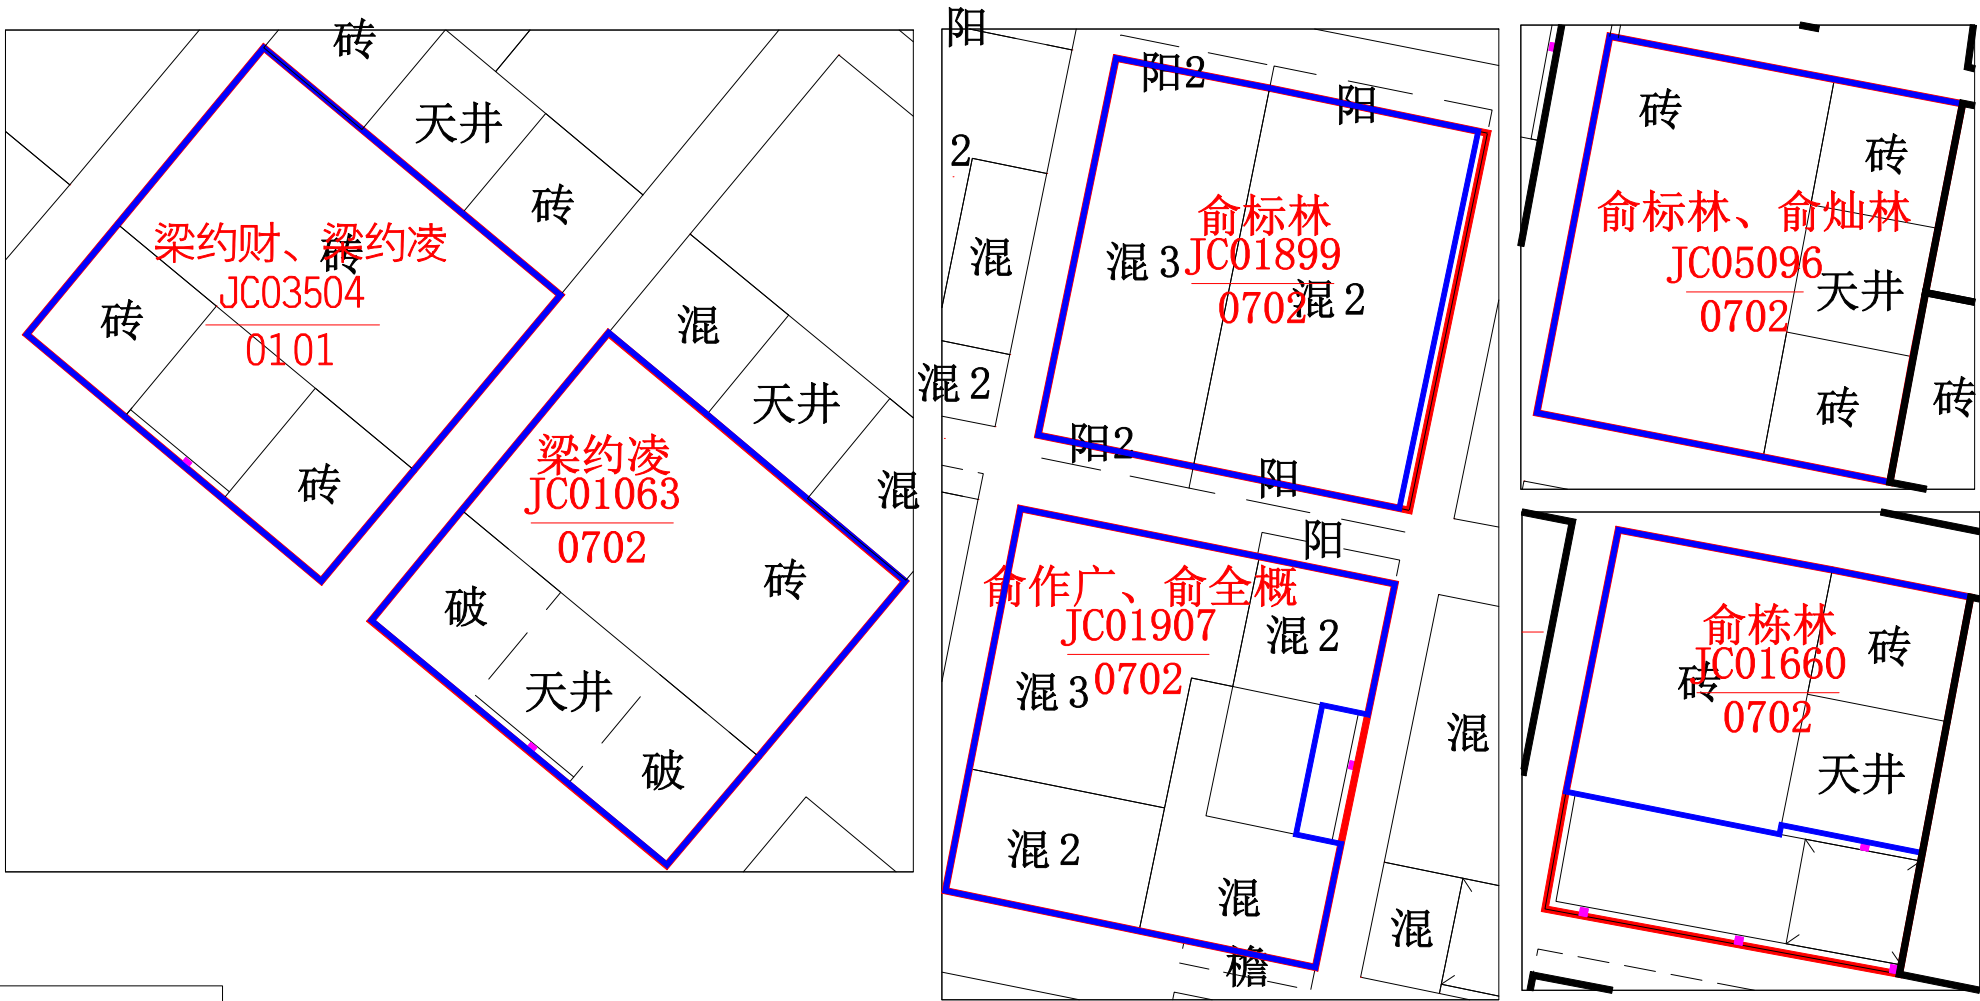

广州市规划和自然资源局花都区分局

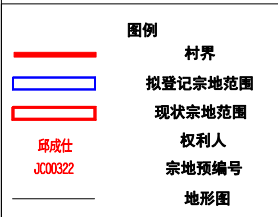

坐标系统: 广州2000坐标系
高程基准: 1985国家高程基准
制图日期: 年 月 日

1:500

注: 除本次公告宗地外, 图上其他信息仅作参考, 不作为不动产权属依据。