


# 石ZG2025007号广州市增城区土地开发储备中心征地示意图

土地坐落：广州市增城区石滩镇沙头村

实际红线范围总面积:112936.01平方米 合11.2936公顷  
[注: B区面积:143637.01平方米  
扣除部分D区面积:30701.00平方米  
实际红线范围总面积=B区面积-扣除部分D区面积]

N  
1:2000

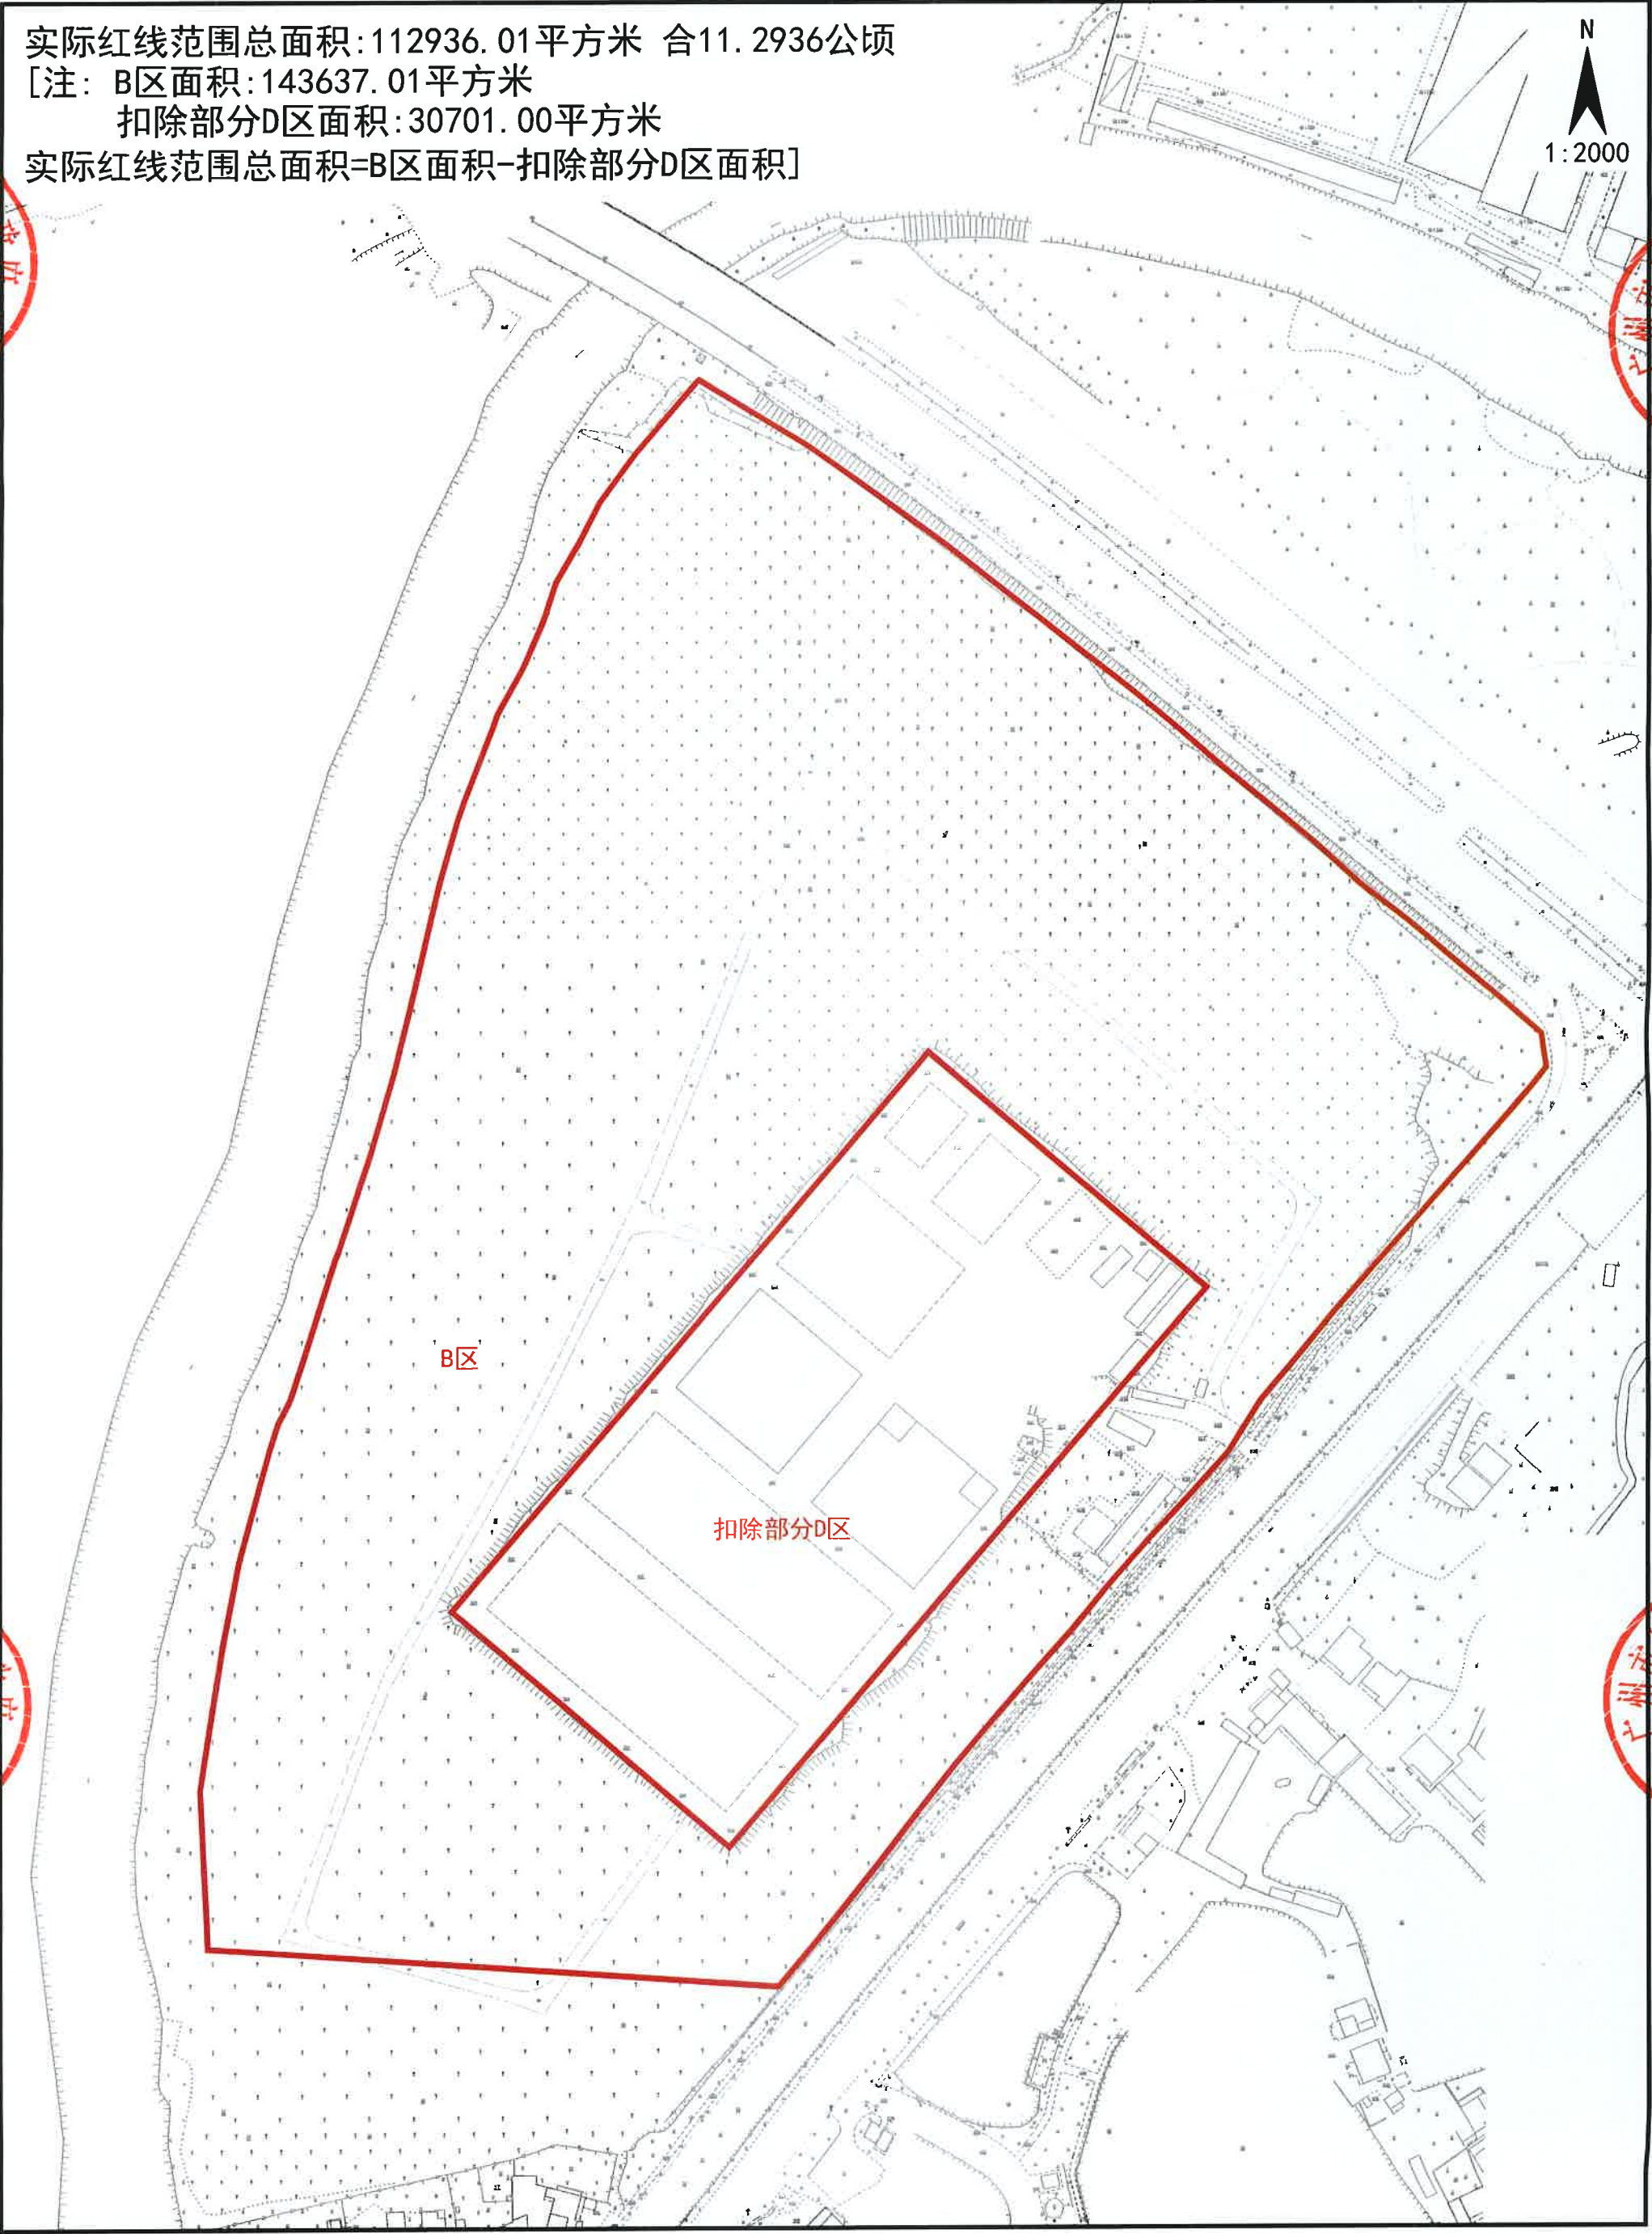

广州市增城区  
土地开发储备中心  
用章  
230118

广州市增城区  
土地开发储备中心  
征地专章  
230118

广州市增城区  
土地开发储备中心  
用章  
230118

广州市增城区  
土地开发储备中心  
征地专章  
230118

# 石ZG2025008号广州市增城区土地开发储备中心征地示意图

土地坐落：广州市增城区石滩镇沙头村

红线范围总面积：11294.13平方米 合1.1294公顷

N  
1:1000

广州市增城区  
土地开发储备中心  
用章  
230223

广州市增城区  
土地开发储备中心  
用章  
230223

广州市增城区人民政府  
征地专用章  
2018023623