


制图编号:新雅街东镜村002号

北

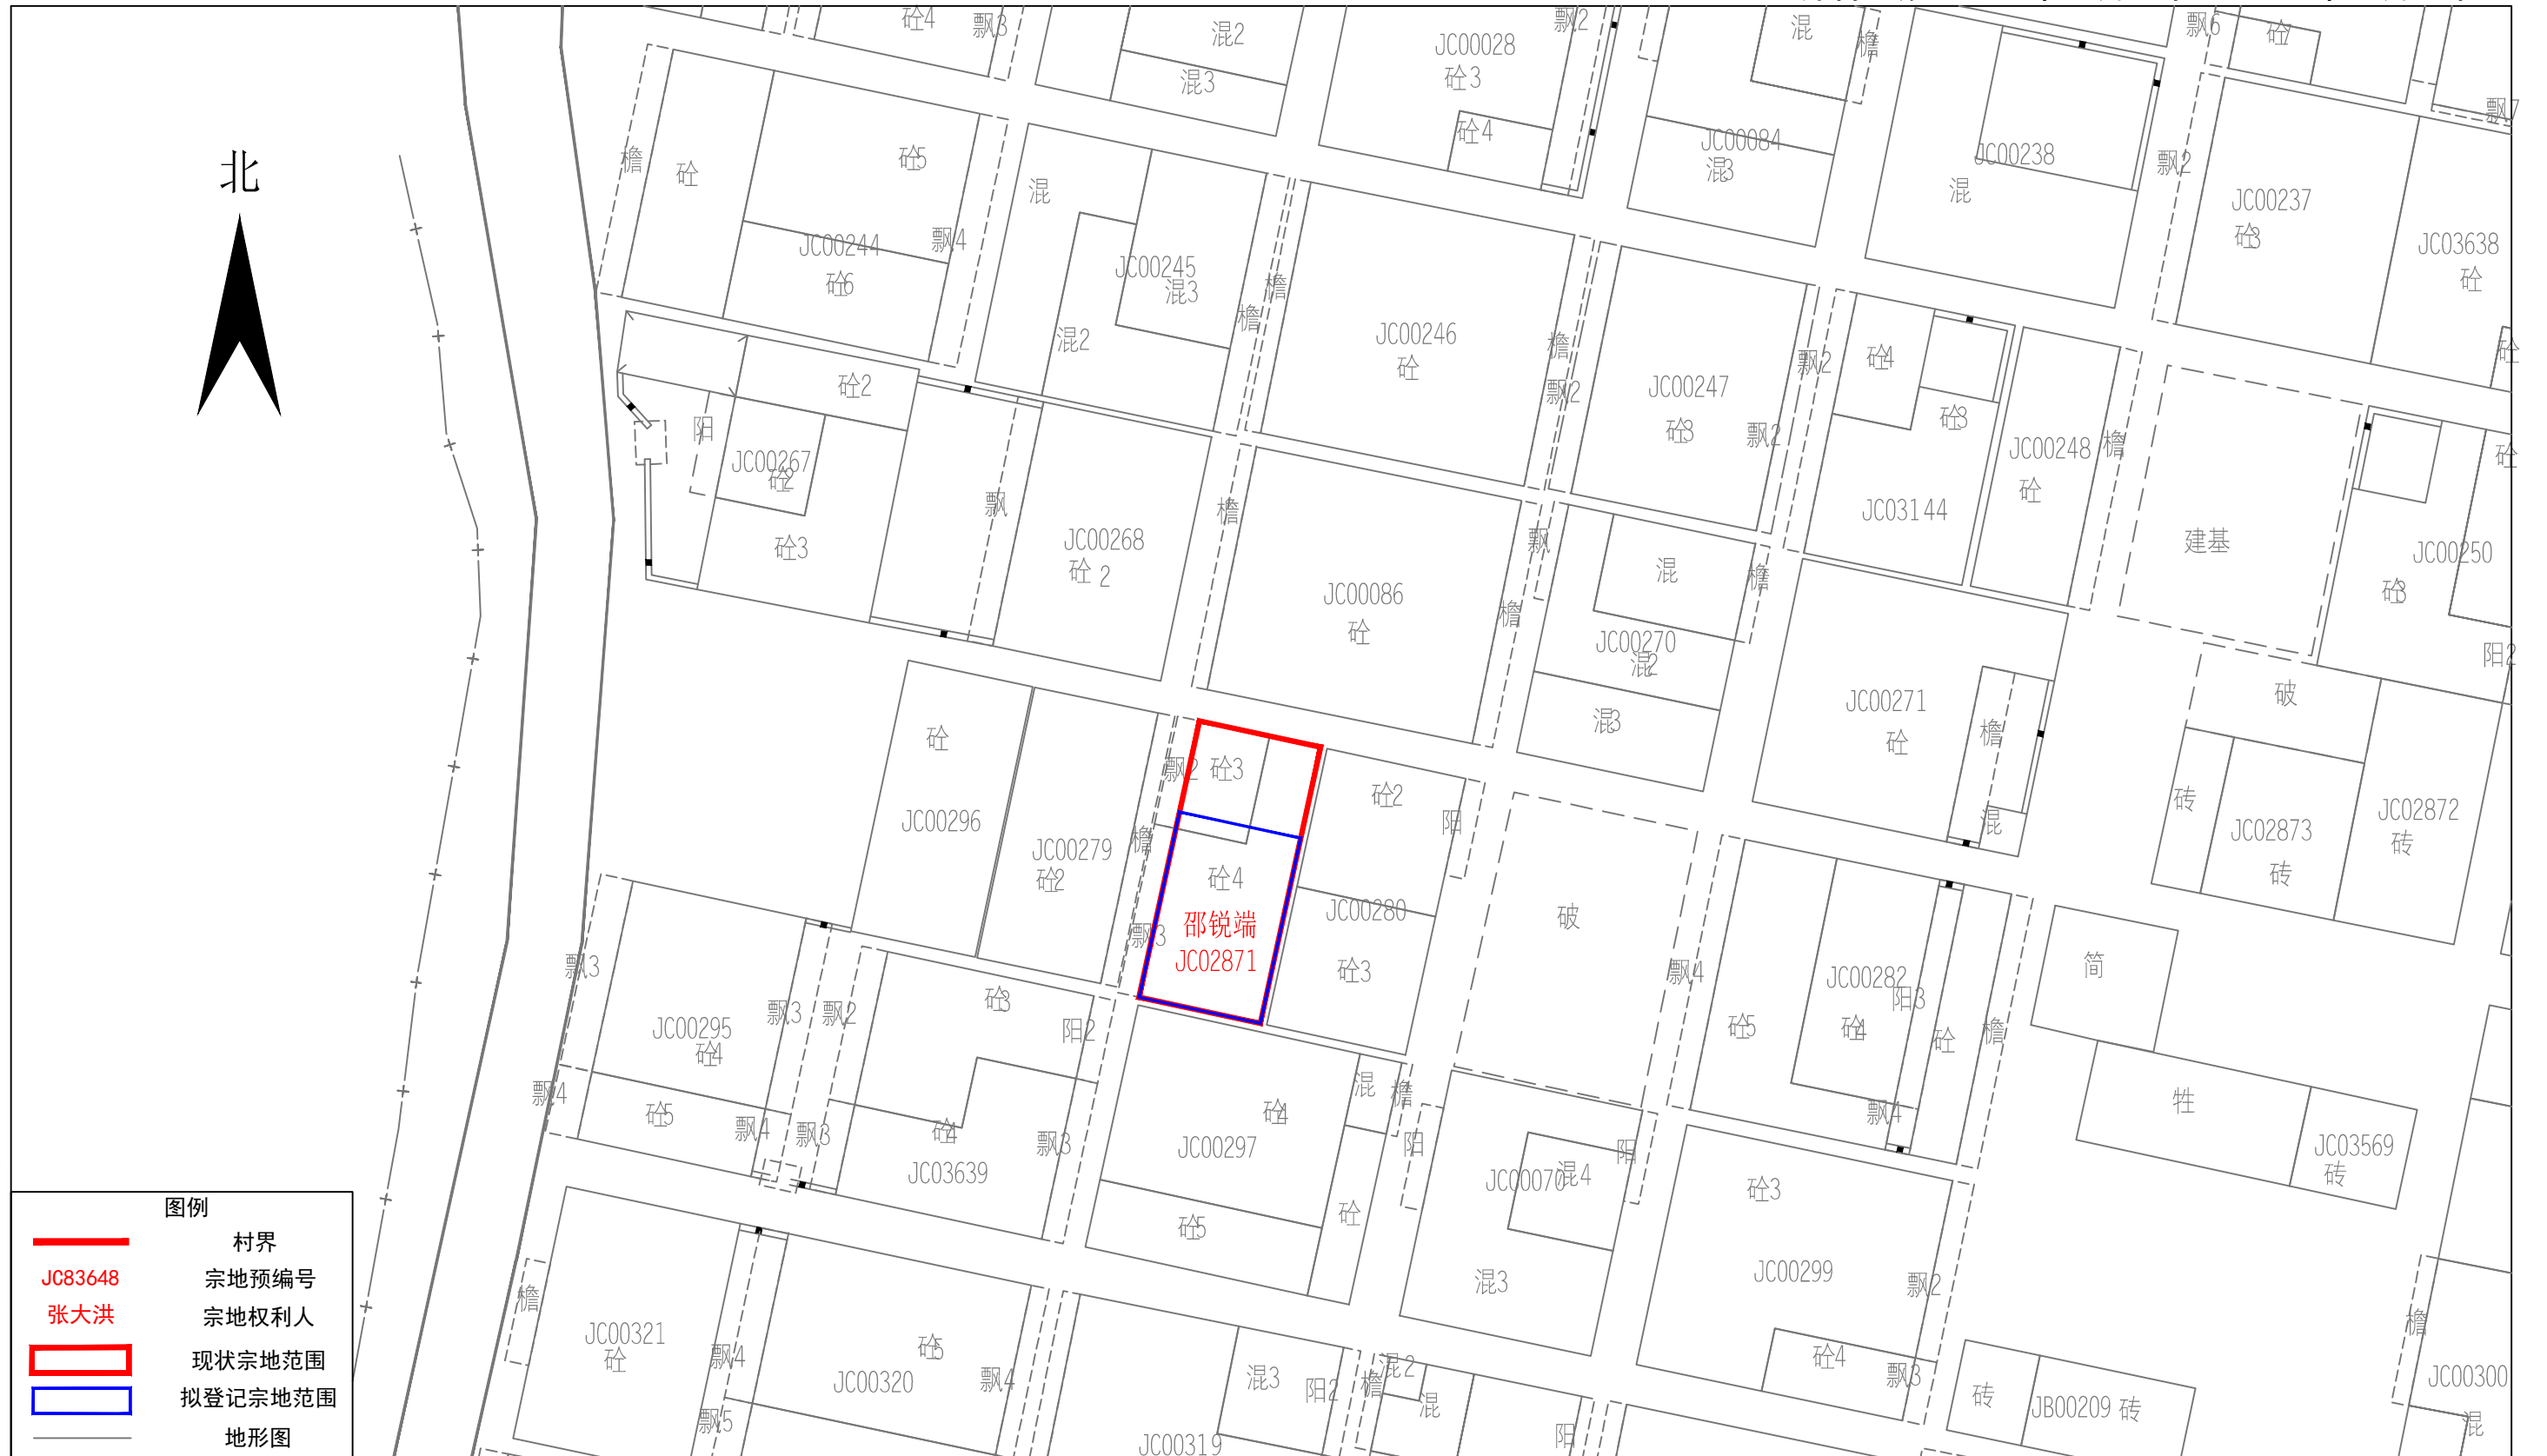

广州市规划和自然资源局花都区分局

坐标系统: 广州2000坐标系
高程系统: 1985国家高程基准
制图日期: 2025年06月23日

1 : 300

注：除本次公告宗地外，图上其他信息仅作参考，不作为不动产权属依据。