


征地补偿安置公告补充公告附图

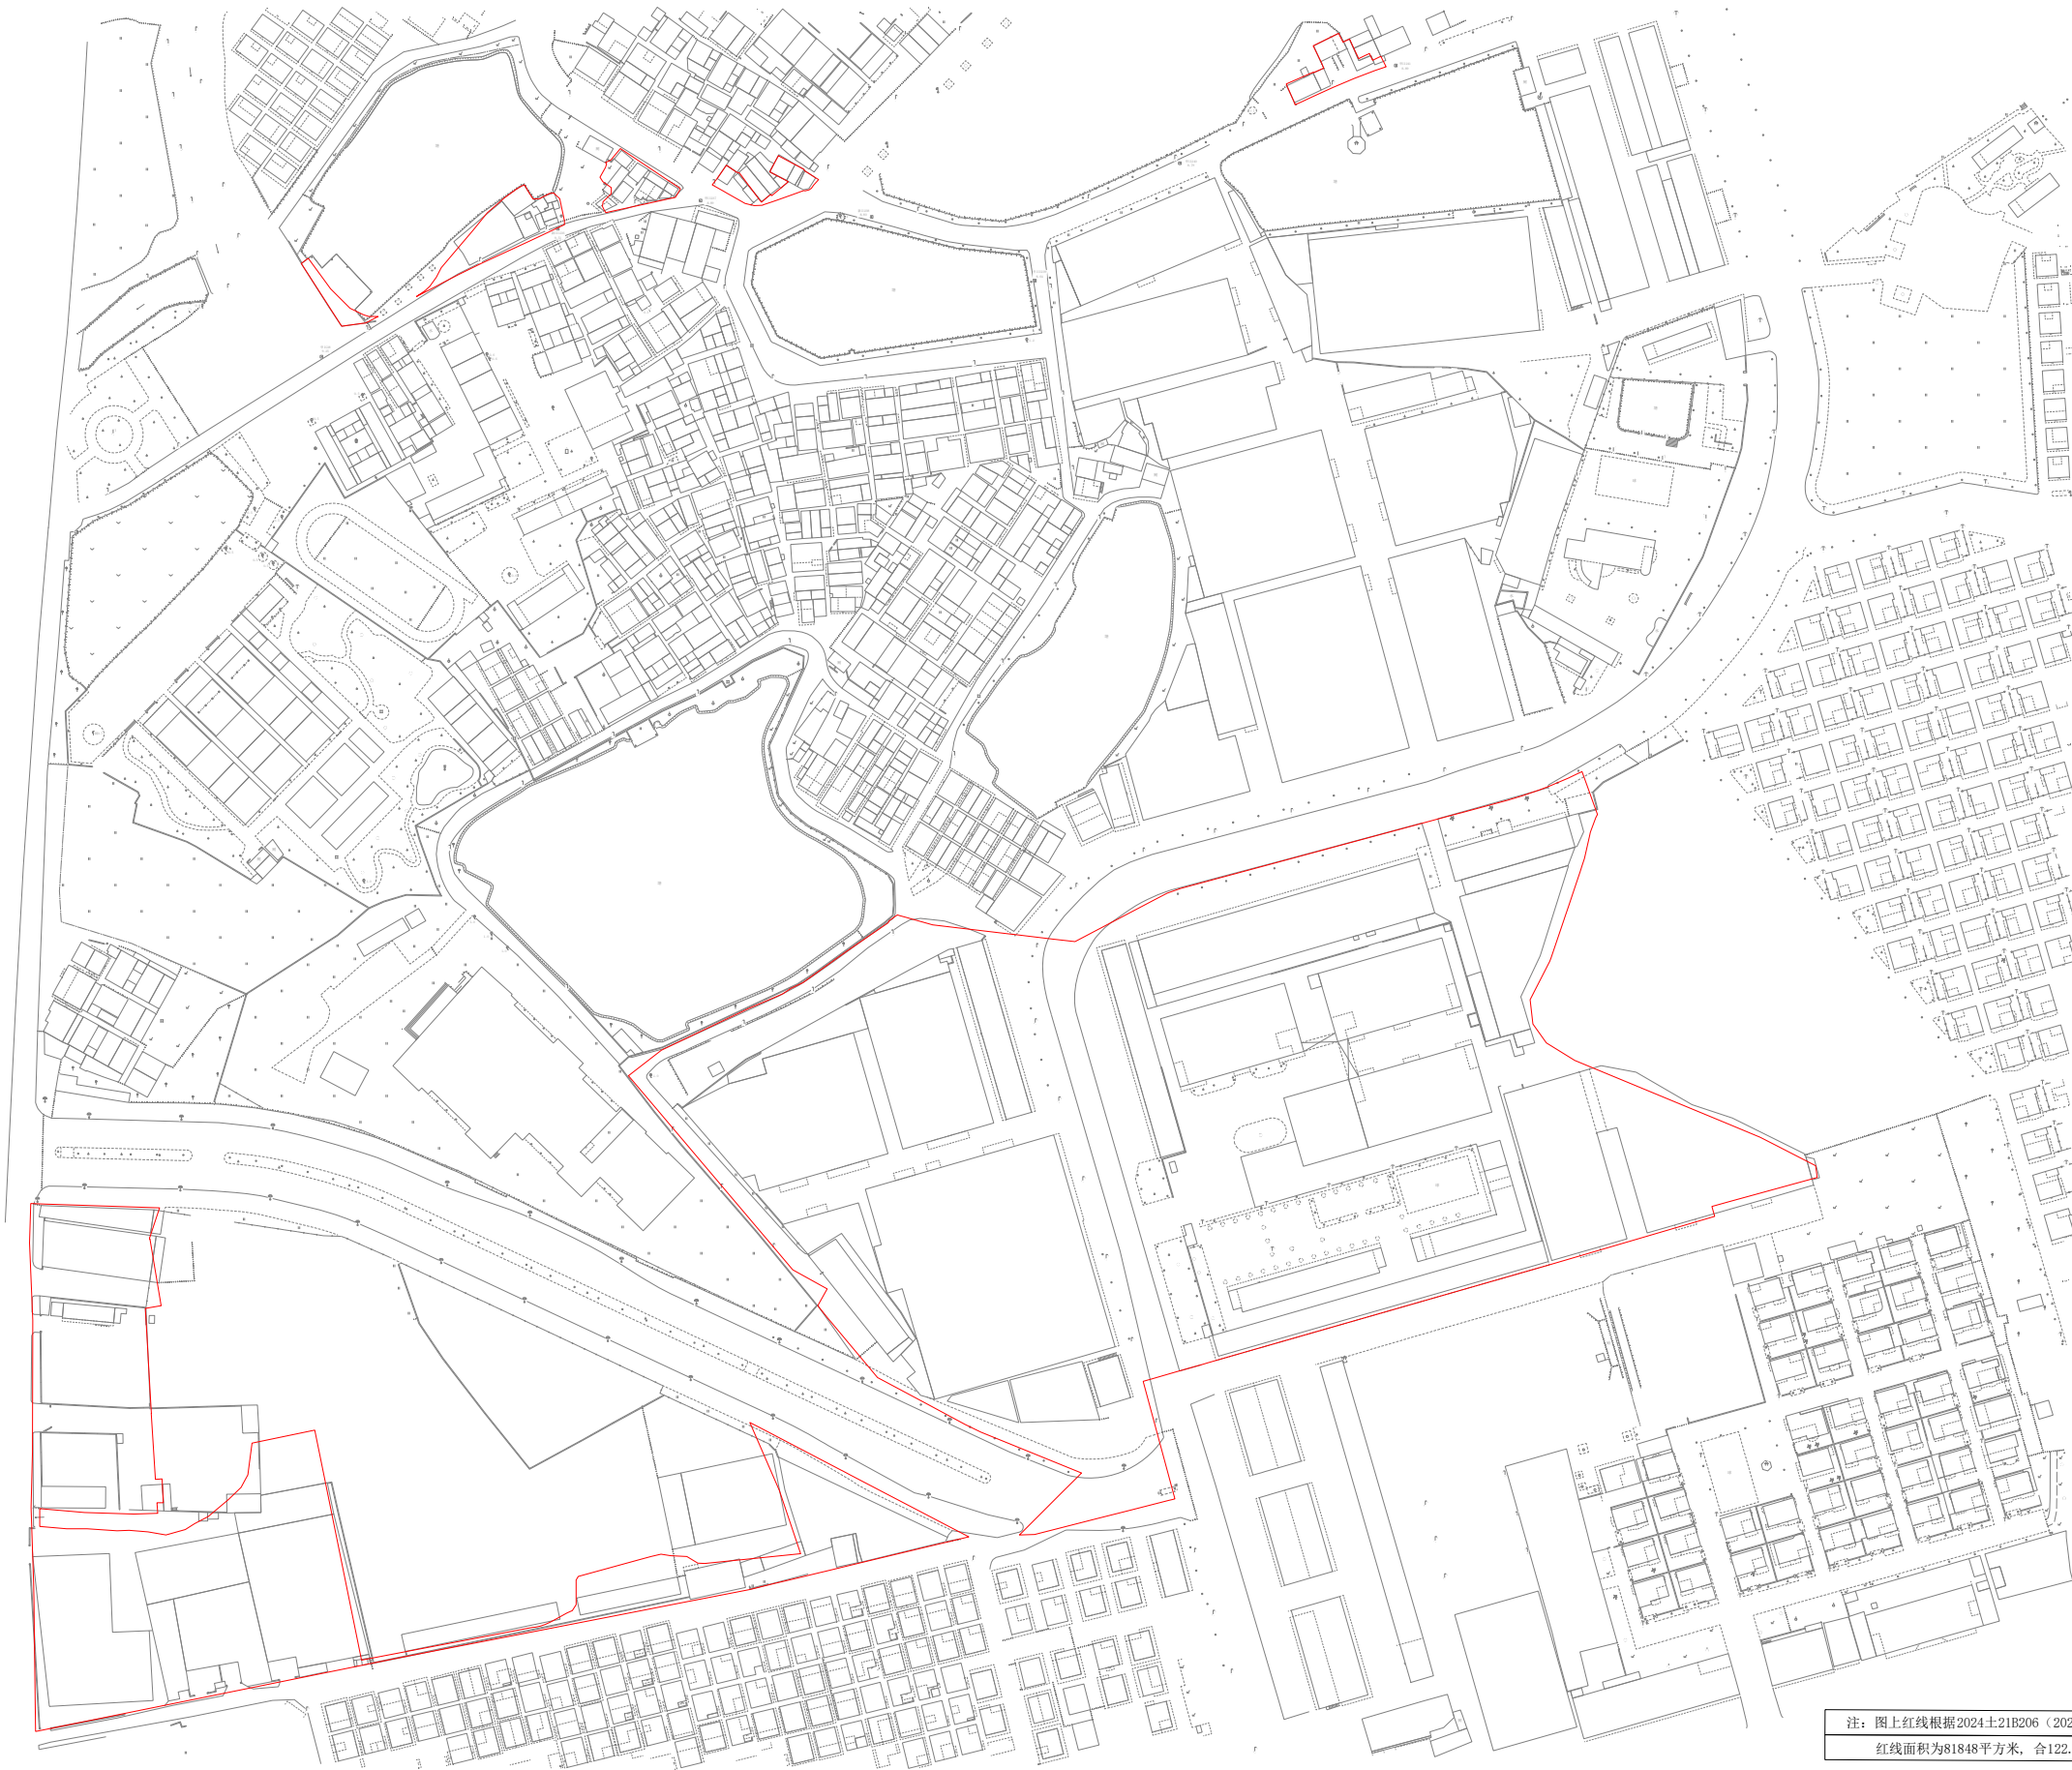

注：图上红线根据2024±21B206（2024KJ01140399）勘测定界范围线转绘。
红线面积为81848平方米，合122.7720亩（以国家2000坐标系计算）。