


增ZG2024010号广州市增城区土地开发储备中心征地示意图

土地坐落: 广州市增城区增江街西山村

用地面积: 65737.93平方米 合6.5738公顷

N
1:2000

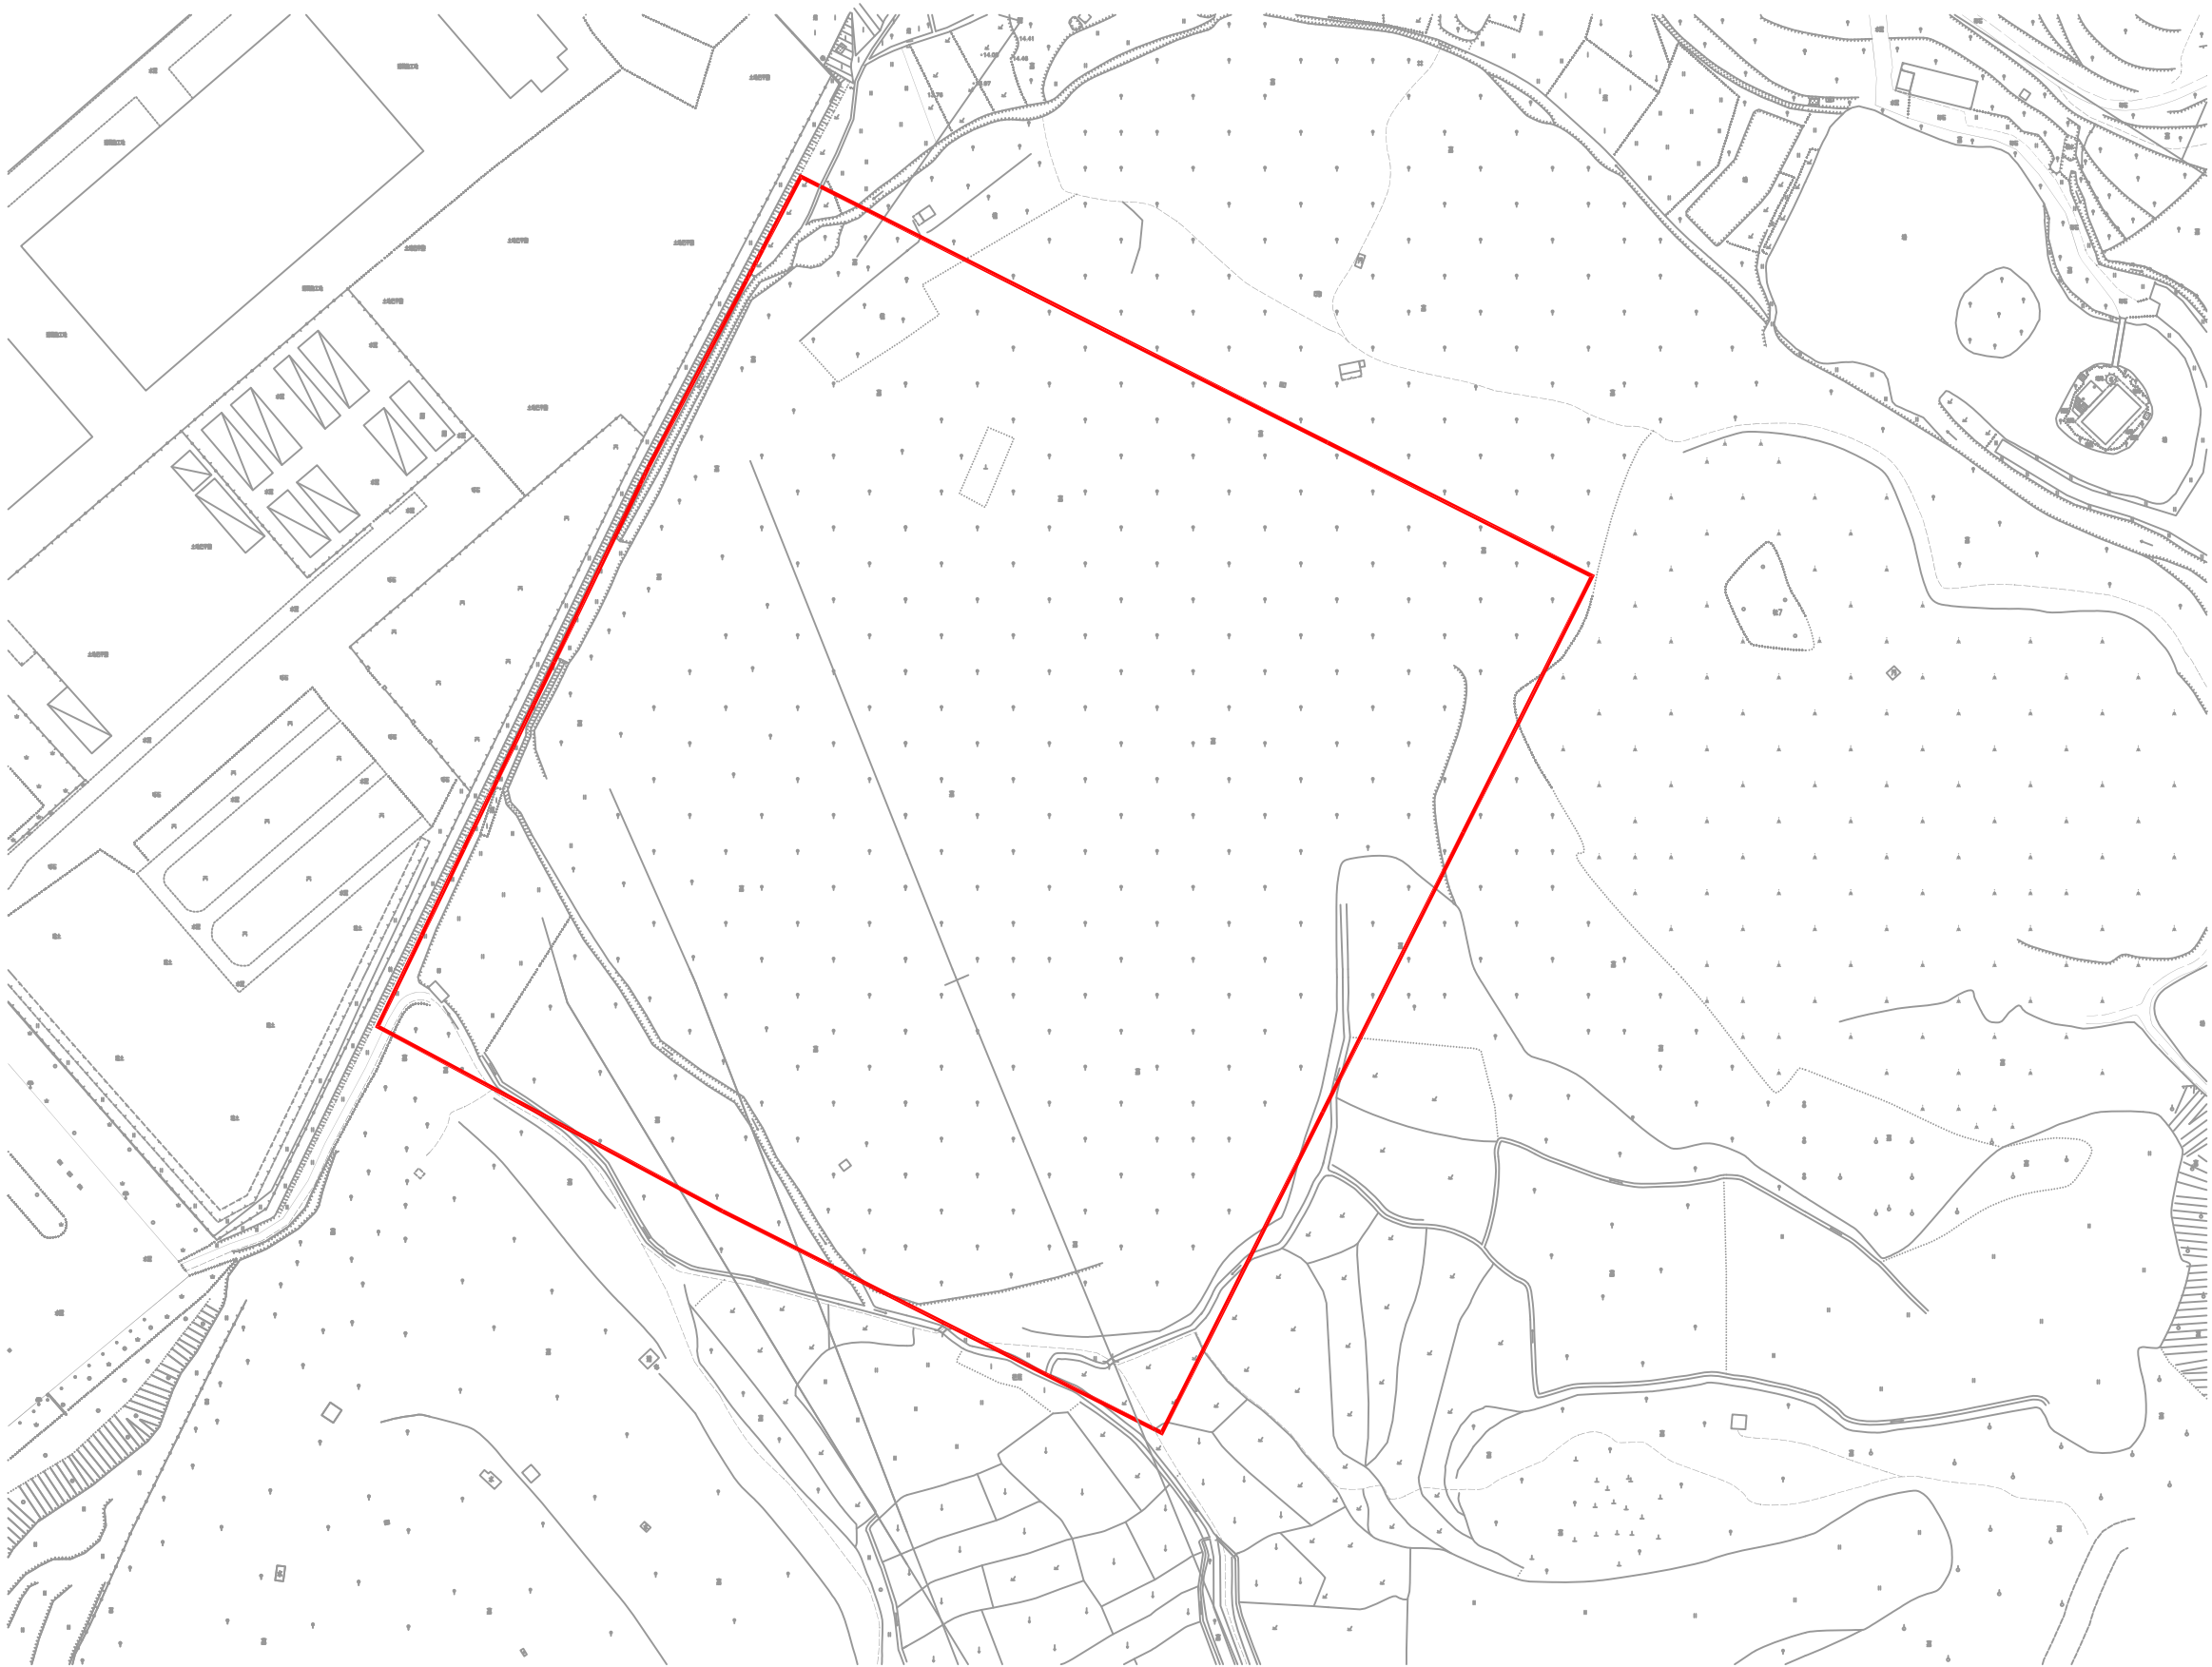

增ZG2024011号广州市增城区土地开发储备中心征地示意图

土地坐落: 广州市增城区增江街西山村

用地面积: 6573.79平方米 合0.6574公顷

