

花都区农村供水“三同五化”改造提升项目-联星村供水改造工 (CG0501规划管理单元) 控制性详细规划局部修正通告附图

审批单位: 广州市花都区人民政府
审批时间: 2025年6月16日
审批文号: 花府函〔2025〕261号
用地位置: 位于花都区赤坭镇石坑村, 许广高速以西。

批准内容:



1. 规划用地和指标

规划1处供水用地(U11), 用地面积1472m², 地块退让道路范围内建筑限高为24m, 其余控制指标在后续建设时按照专项建设标准控制。

同步修正周边地块用地边界和用地面积, 其余指标保持不变。

2. 公共服务和市政基础设施

规划1处供水加压站, 完善片区城乡供水工程系统。

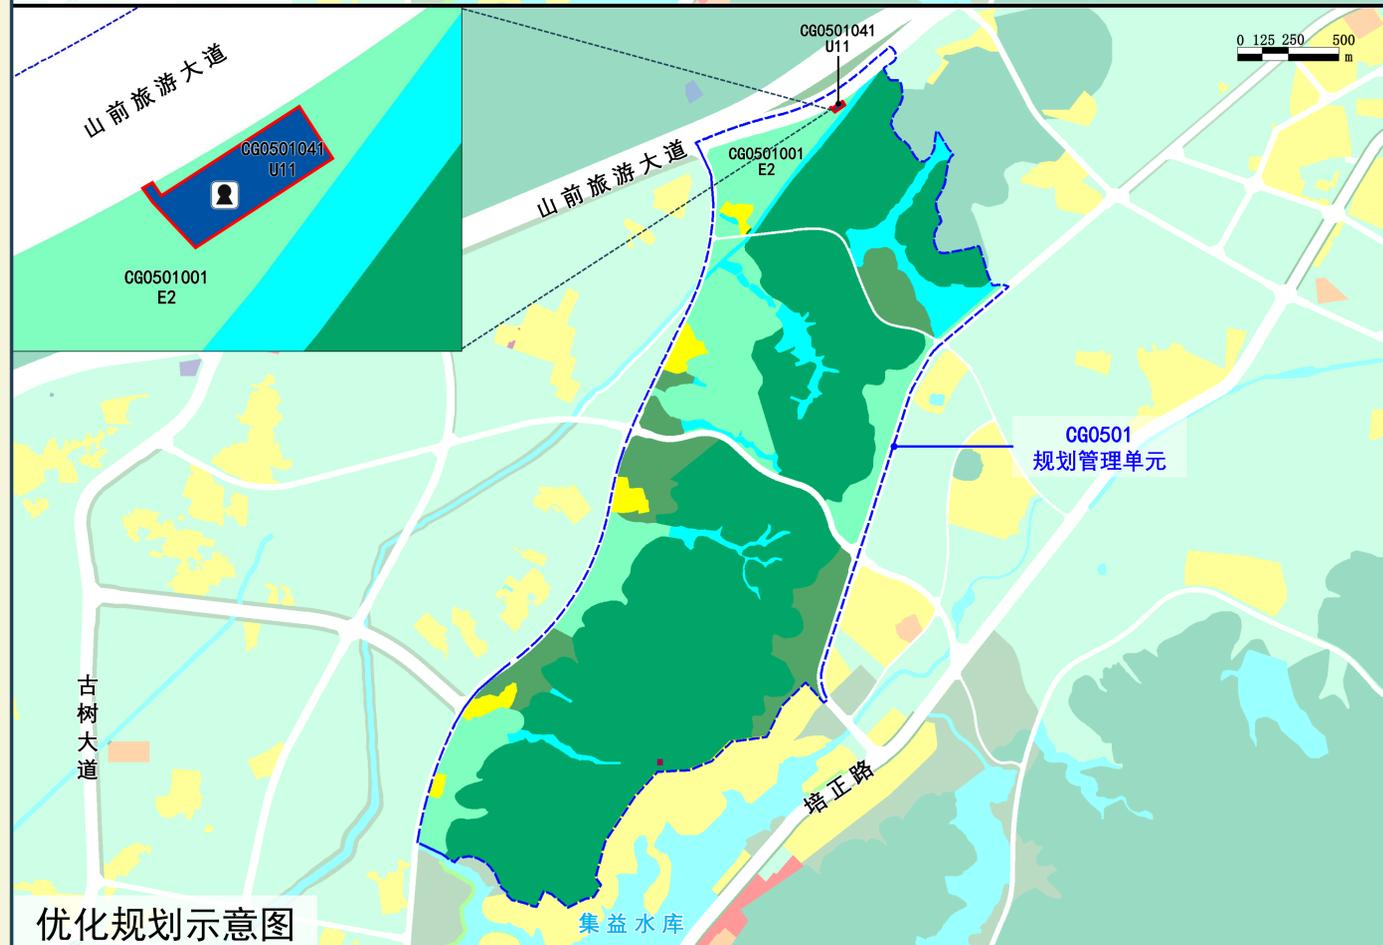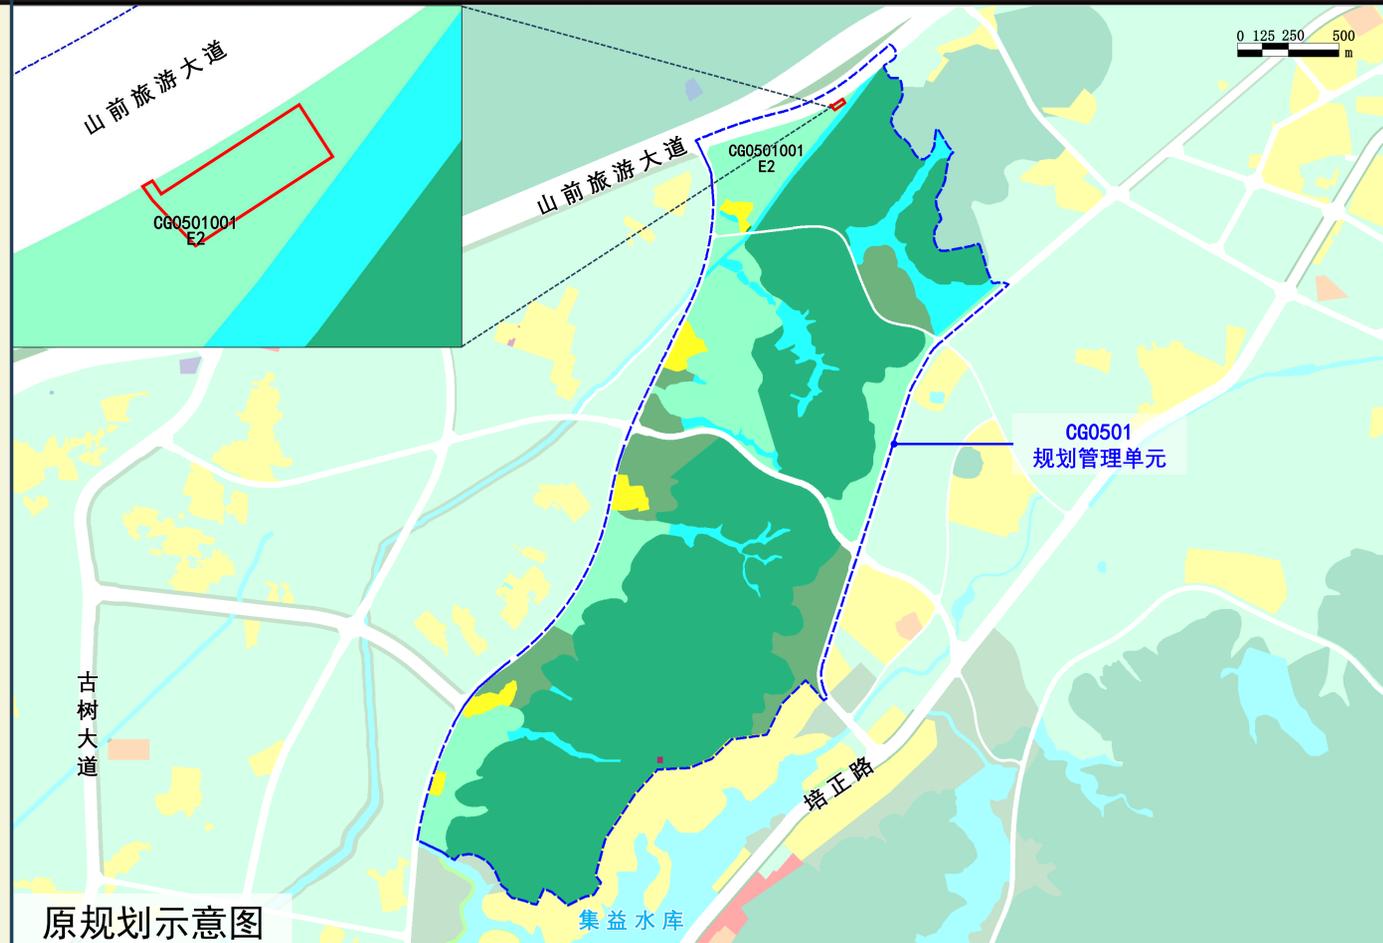

区位图



审图号: 粤AS(2023)006号

编
码

CG0501

指
北
针



图 例

- 规划管理单元
- 规划调整范围
- 供水用地
- 村庄建设用地(村生活用地)
- 农林用地
- 水域
- 林地
- 供水加压站

附注:

查询网址: <http://ghzyj.gz.gov.cn/>
<http://www.huadu.gov.cn/>