



济广高速公路惠州小金口至广州萝岗段及广惠高速公路惠州小金口至凌坑段改扩建工程（增城区宁西段）征地示意图（1）

土地坐落：广州市增城区宁西街道章陂村、白水村

宁西街道红线范围总面积：34540.71平方米 合计：3.4541公顷
示意图（1）红线范围总面积：16058.86平方米 合计：1.6059公顷
示意图（2）红线范围总面积：18481.85平方米 合计：1.8482公顷

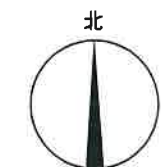


1:6000

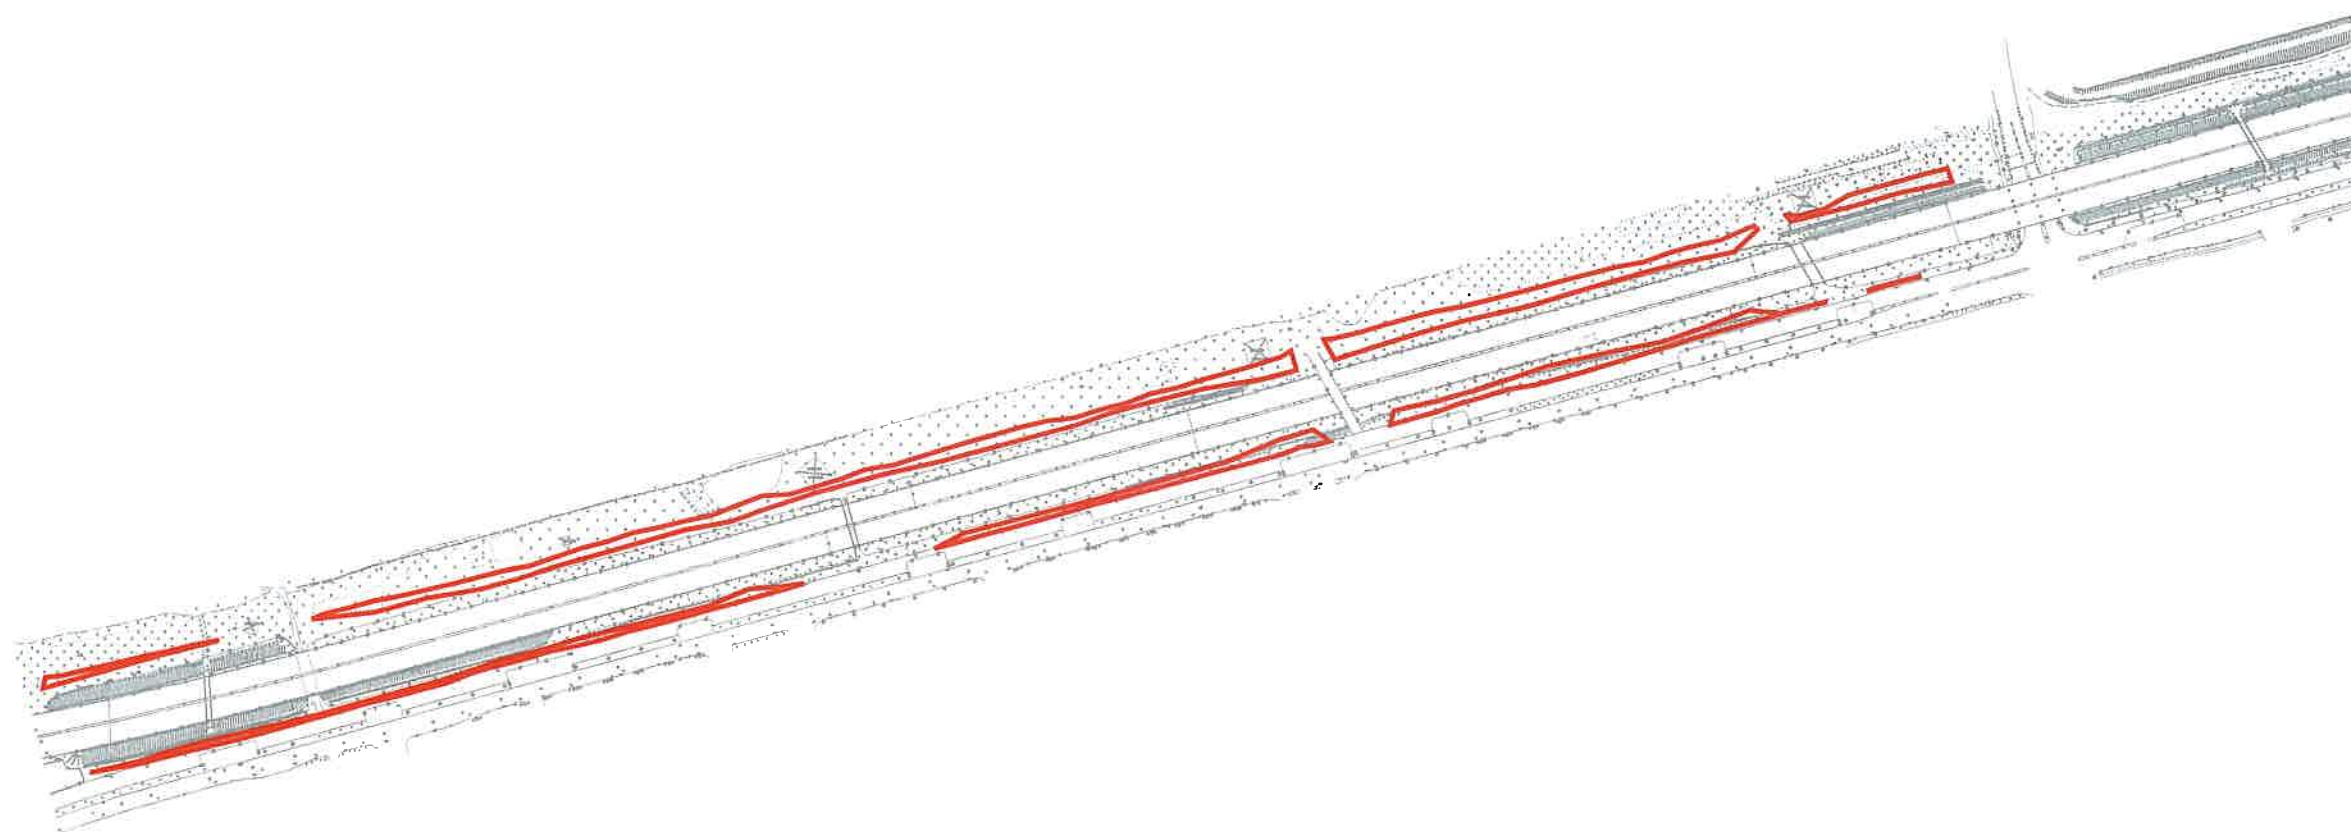

济广高速公路惠州小金口至广州萝岗段及广惠高速公路惠州小金口至凌坑段改扩建工程（增城区宁西段）征地示意图（2）

土地坐落：广州市增城区宁西街道章陂村、白水村

宁西街道红线范围总面积：34540.71平方米 合计：3.4541公顷
示意图（1）红线范围总面积：16058.86平方米 合计：1.6059公顷
示意图（2）红线范围总面积：18481.85平方米 合计：1.8482公顷

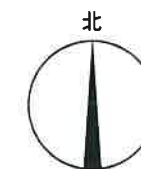

1:6000

