



济广高速公路惠州小金口至广州萝岗段及广惠高速公路惠州小金口至凌坑段改扩建工程（增城区仙村段）征地示意图（1）

土地坐落：广州市增城区仙村镇基岗村、蓝山村、沙滘村、沙头村

仙村镇红线范围总面积：237644.26平方米 合计：23.7644公顷
示意图（1）红线范围总面积：107452.95平方米 合计：10.7453公顷
示意图（2）红线范围总面积：130191.31平方米 合计：13.0191公顷

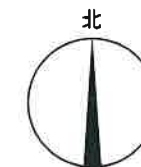


1:10000

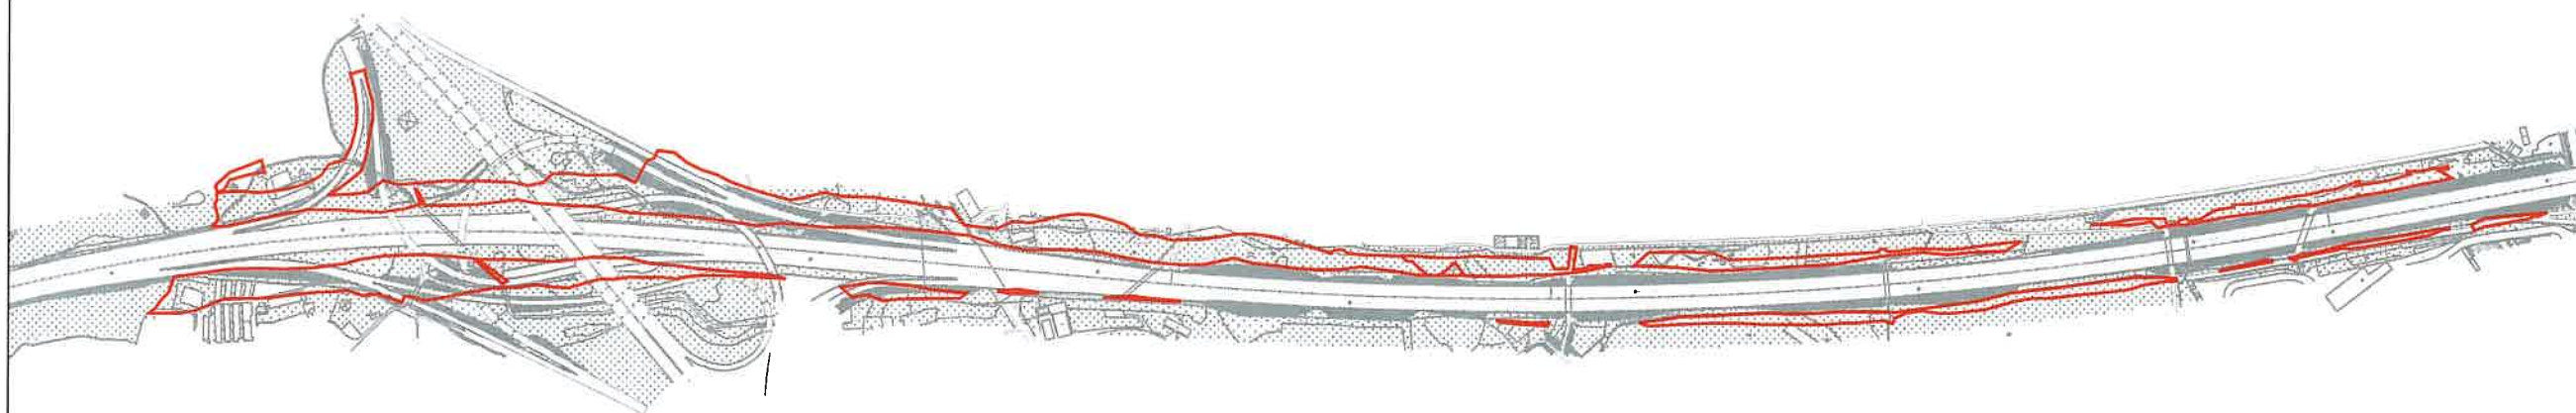

济广高速公路惠州小金口至广州萝岗段及广惠高速公路惠州小金口至凌坑段改扩建工程（增城区仙村段）征地示意图（2）

土地坐落：广州市增城区仙村镇基岗村、蓝山村、沙滘村、沙头村

仙村镇红线范围总面积：237644.26平方米 合计：23.7644公顷
示意图（1）红线范围总面积：107452.95平方米 合计：10.7453公顷
示意图（2）红线范围总面积：130191.31平方米 合计：13.0191公顷

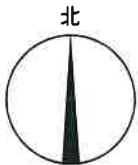

1:10000

