


征地公告附图

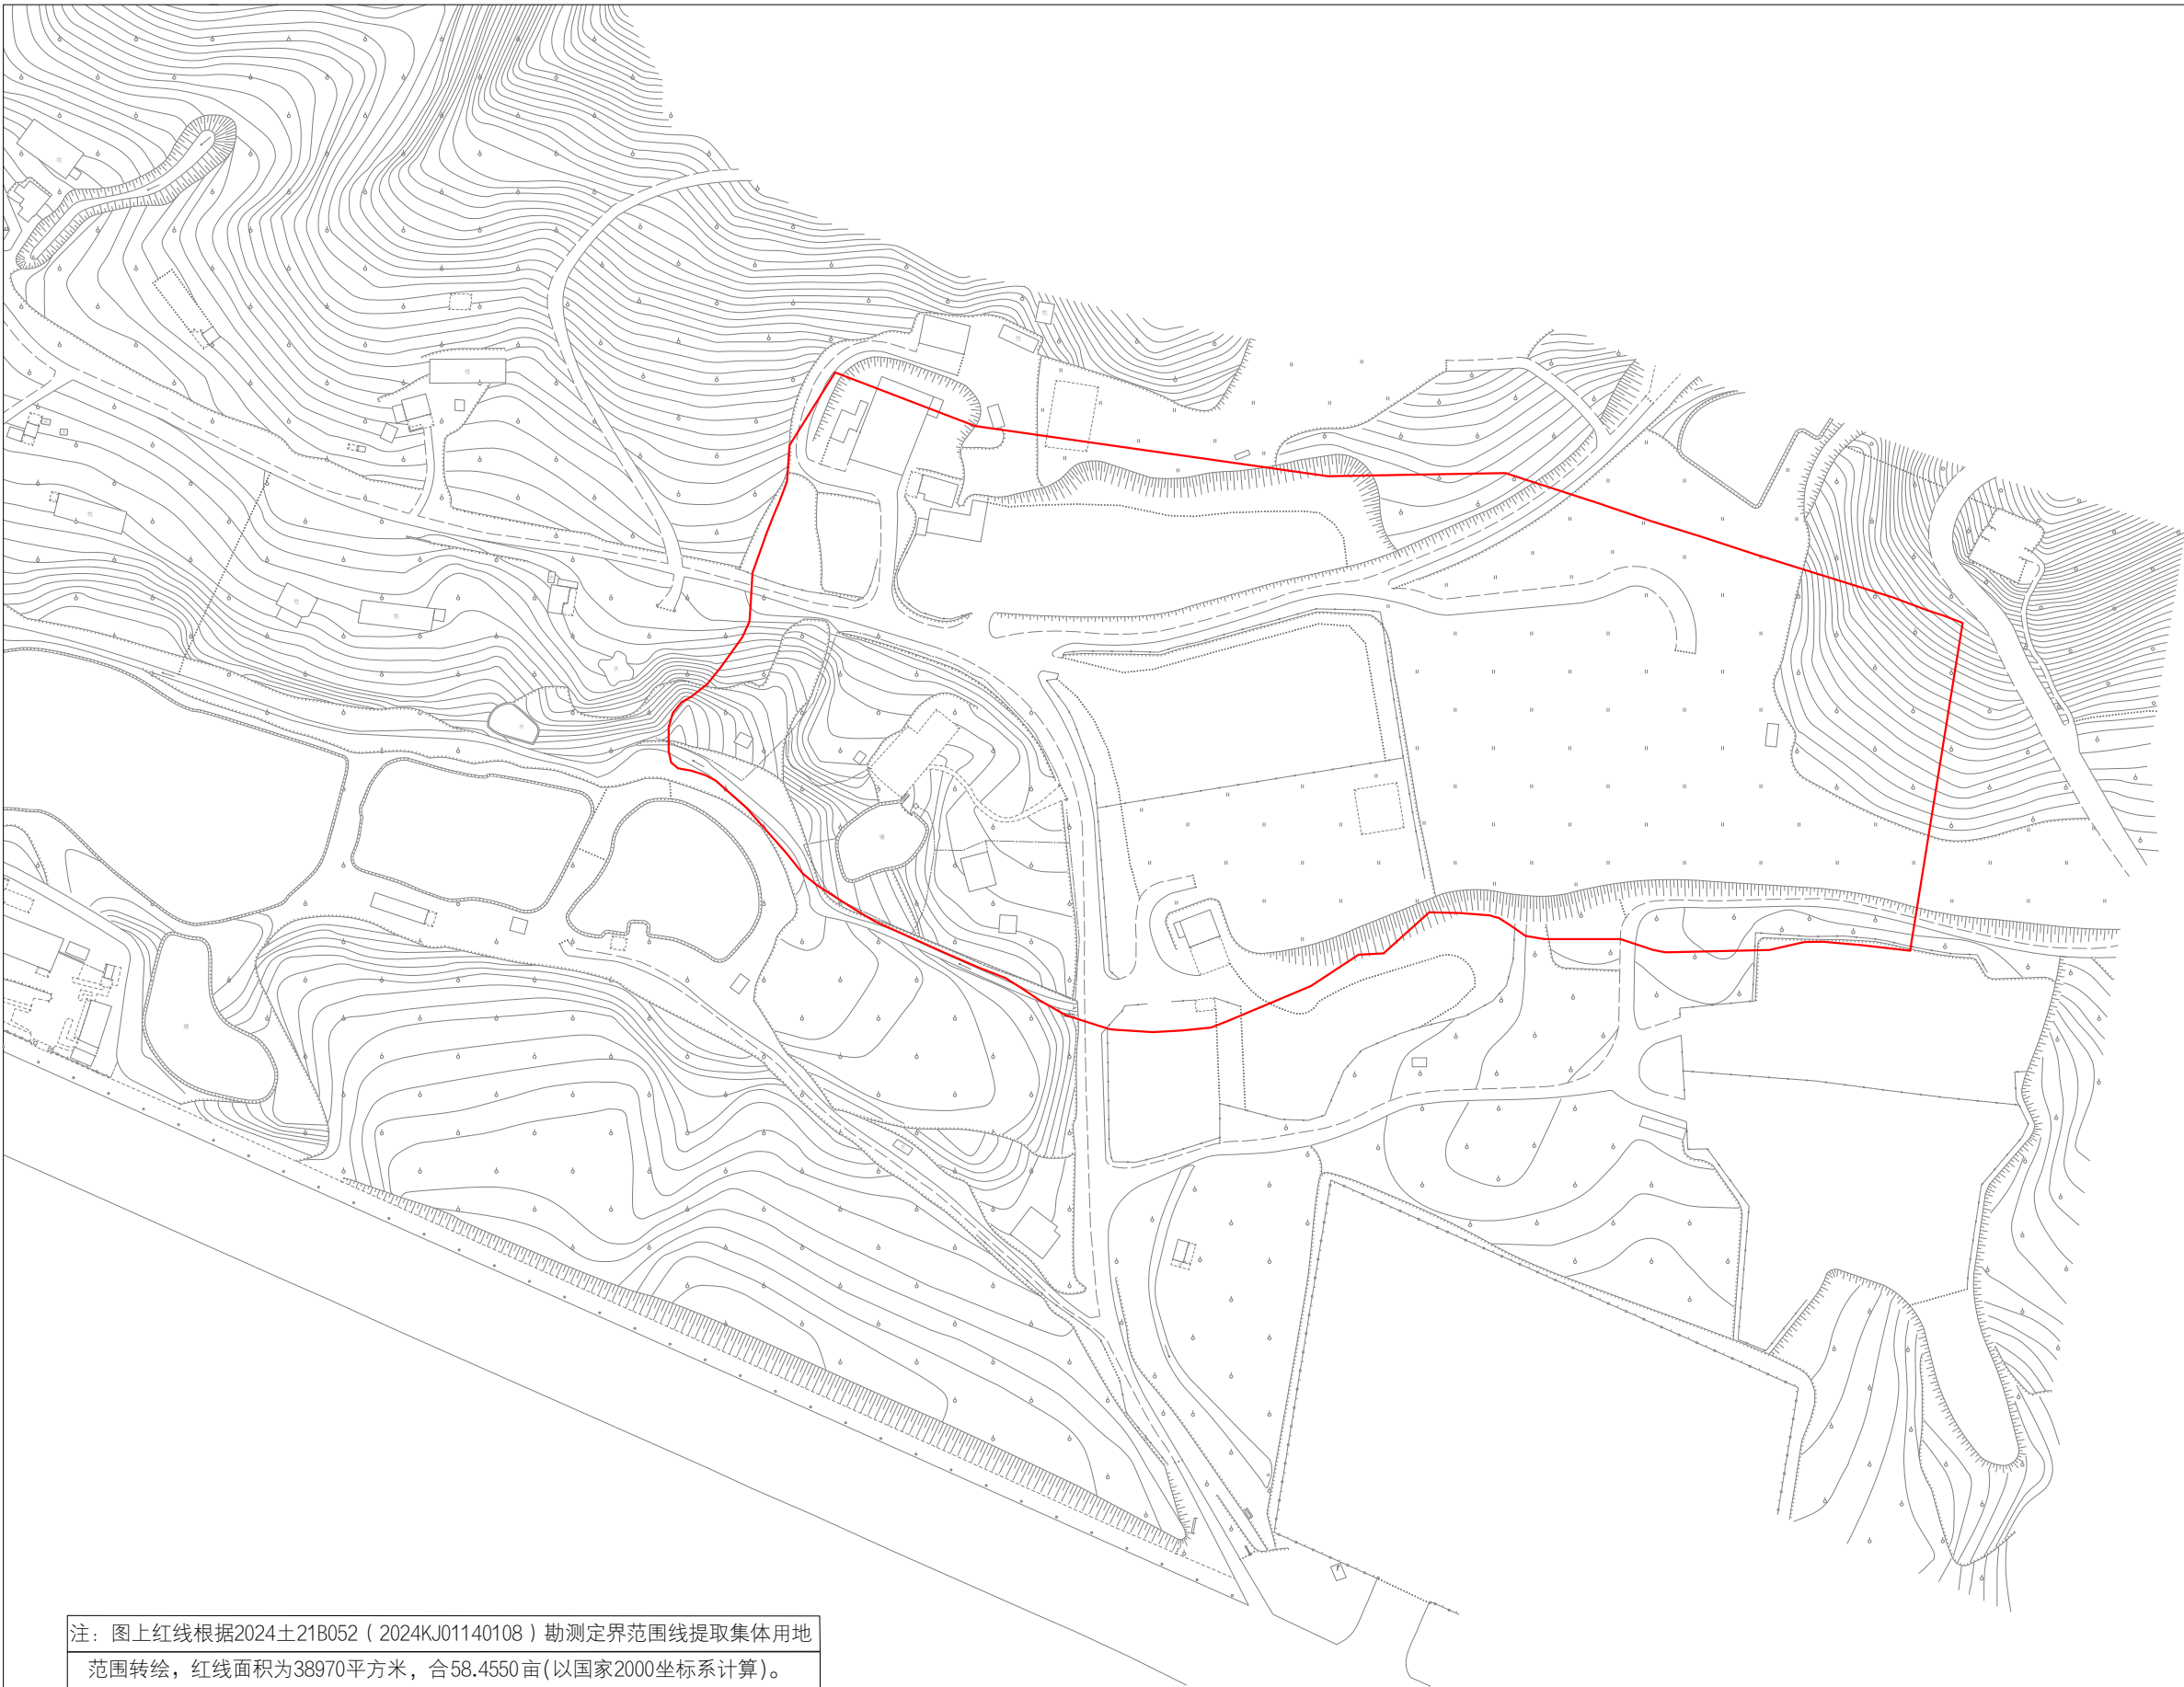

注：图上红线根据2024±21B052（2024KJ01140108）勘测定界范围线提取集体用地范围转绘，红线面积为38970平方米，合58.4550亩(以国家2000坐标系计算)。