


宁西ZG2023054号广州市增城区土地开发储备中心征地示意图

土地坐落:广州市增城区宁西街湖中村、路边村

红线范围总面积: 93014.77平方米 合9.3015公顷

N

1:2000

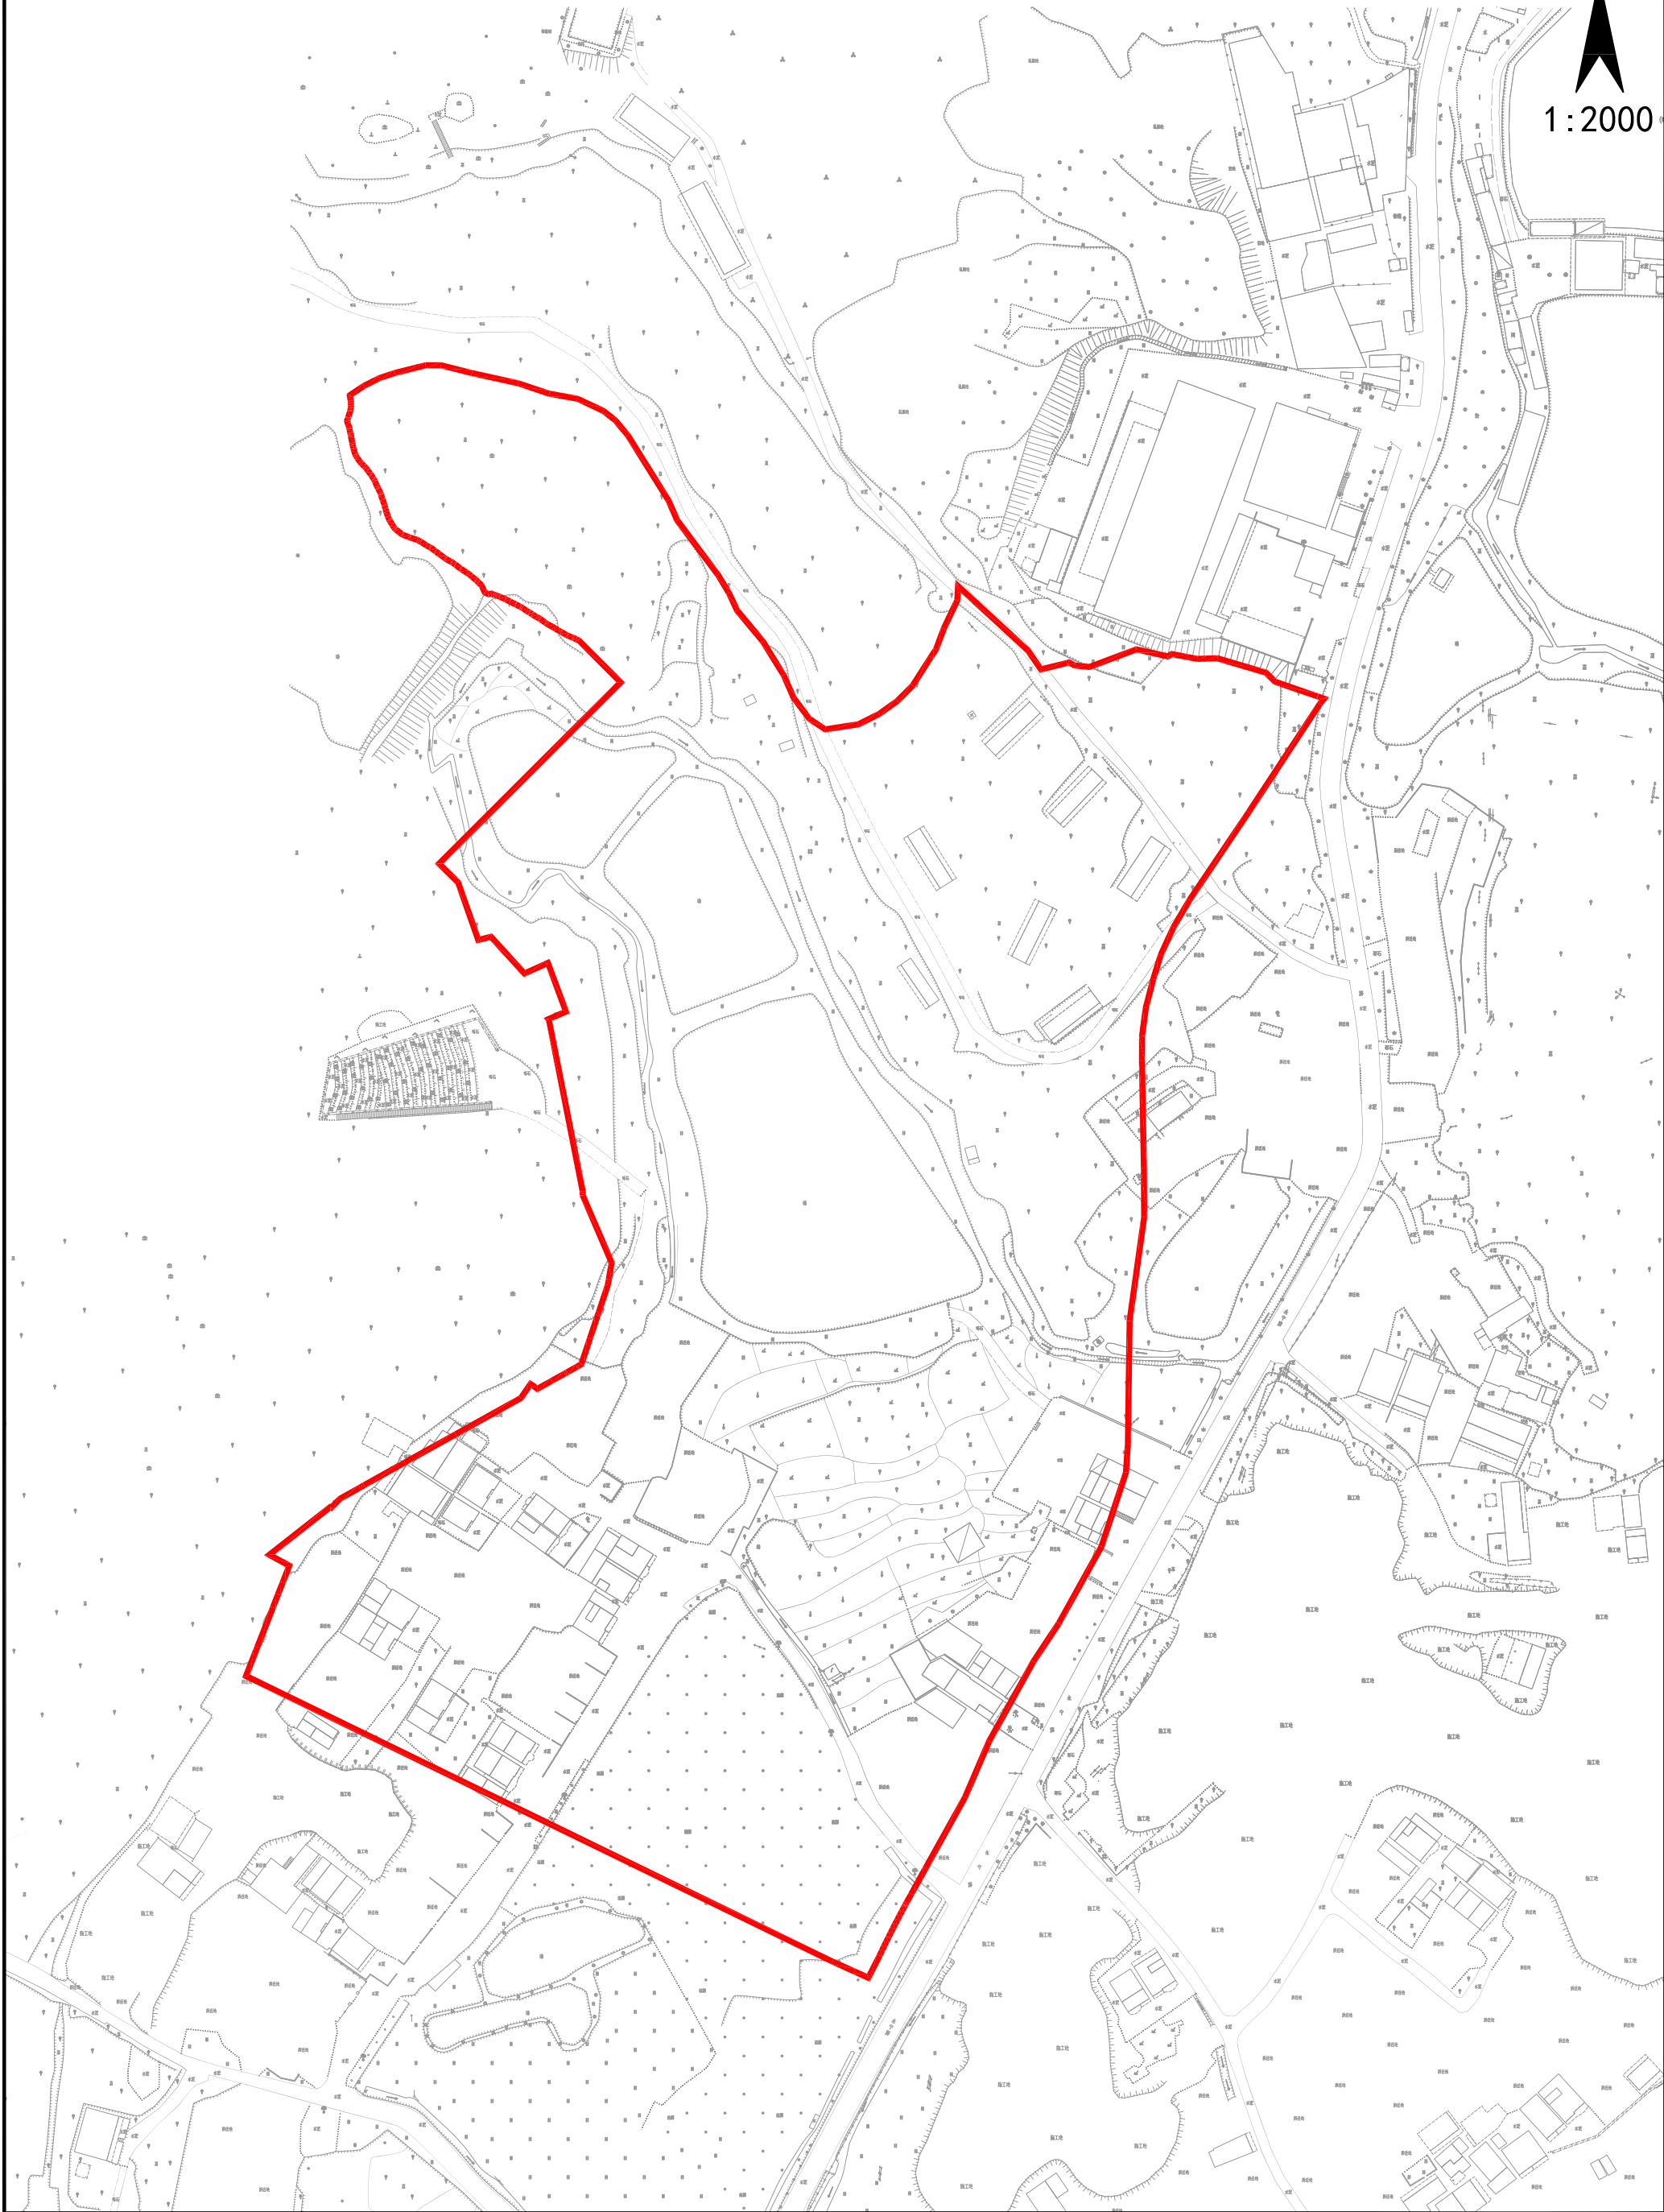

宁西ZG2023055号广州市增城区土地开发储备中心征地示意图

土地坐落:广州市增城区宁西街章陂村

红线范围总面积：10232.40平方米 合1.0232公顷

N
1:1000

