


广州花都经济开发区管理委员会(乐百纳周边规划一路、规划二路建设工程)征地公告附图

用地方案号:2024DX065
业 务 号:202501504

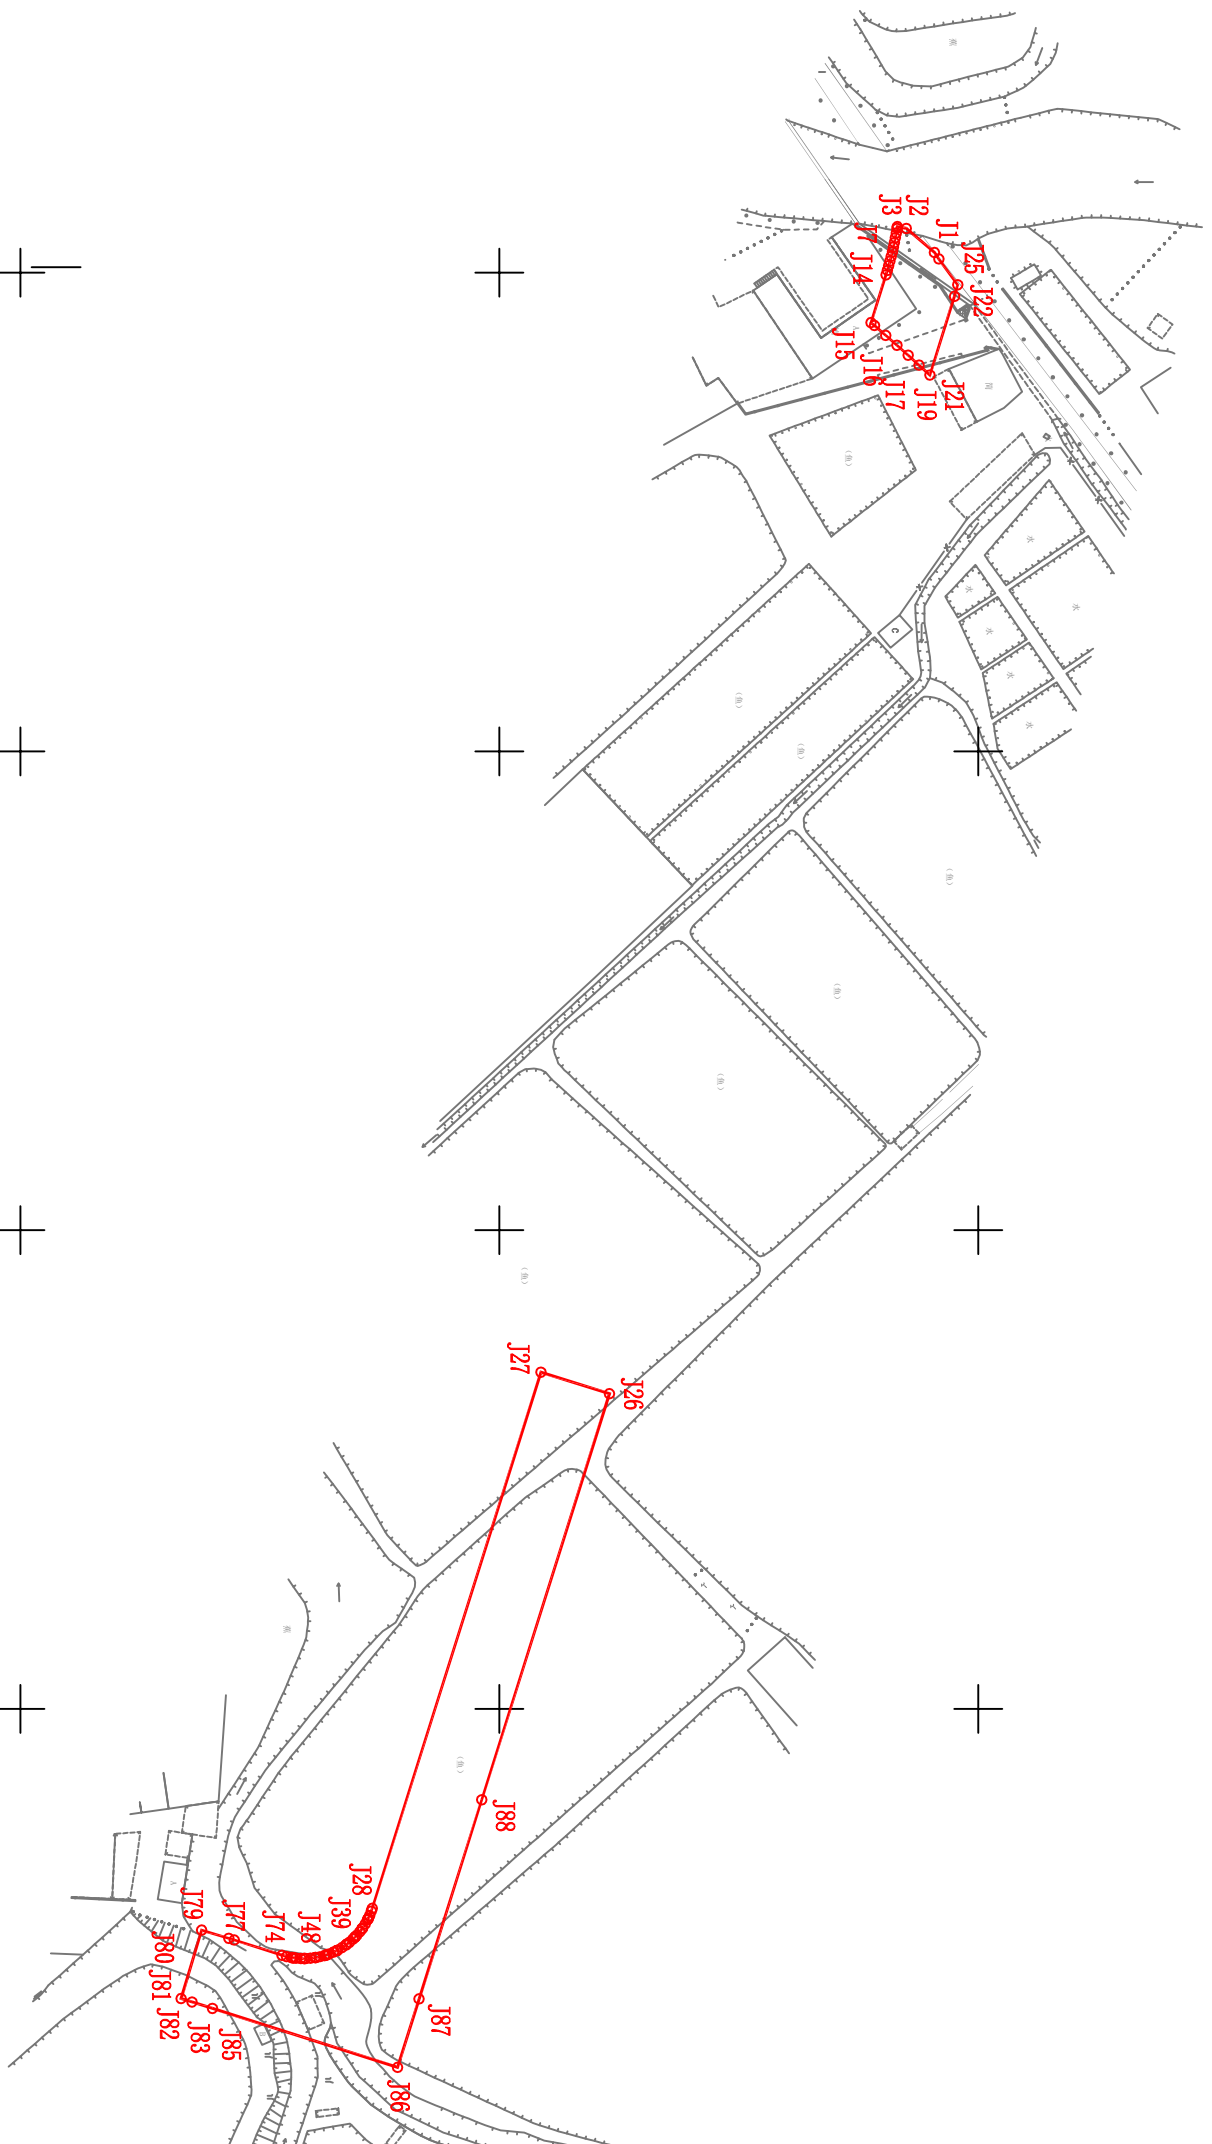

注：图上红线面积为3066.58平方米，合4.5999亩。（以2000国家坐标系计算）界址点坐标根据穗规划资源预选（2024）354号文转绘。

2000 国家大地坐标系

1:100

绘图日期：2025年7月29日