



济广高速公路惠州小金口至广州萝岗段及广惠高速公路惠州小金口至凌坑段改扩建工程（增城区新塘段）征地示意图（1）

土地坐落：广州市增城区新塘镇塘美村、巷口村、上岭村、长巷村

新塘镇红线范围总面积：304599.68平方米 合计：30.4600公顷
示意图（1）红线范围总面积：18587.08平方米 合计：1.8587公顷
示意图（2）红线范围总面积：286012.60平方米 合计：28.6013公顷

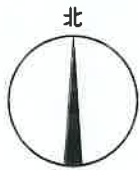


1:10000

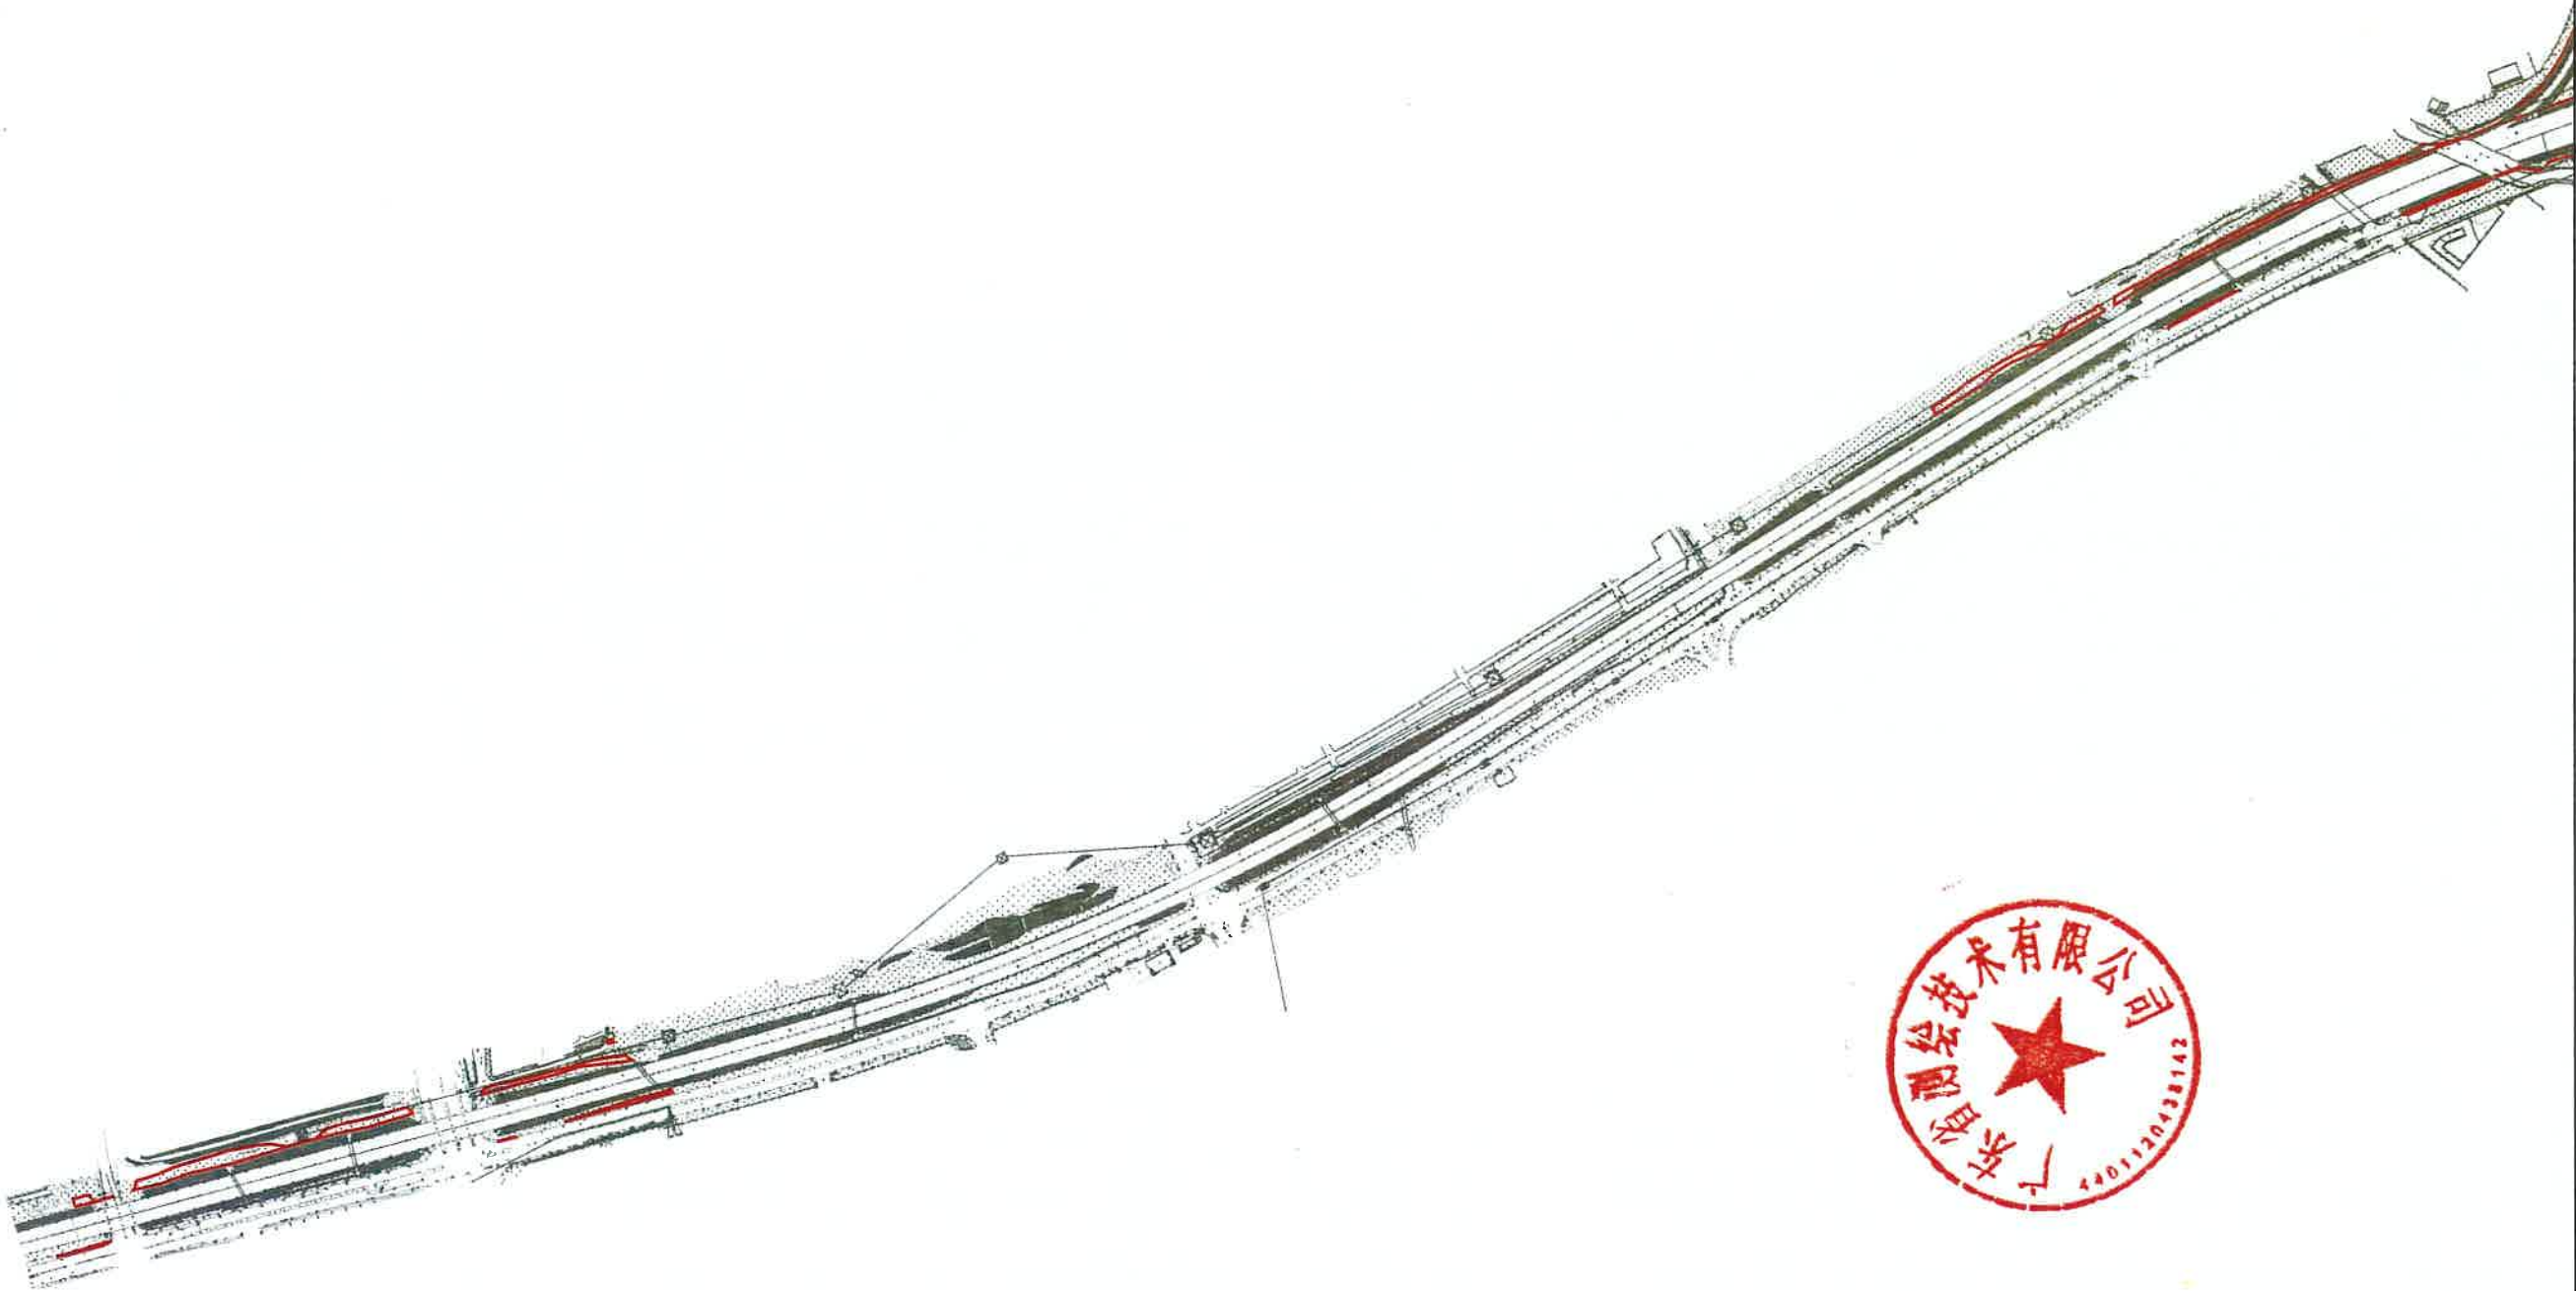

济广高速公路惠州小金口至广州萝岗段及广惠高速公路惠州小金口至凌坑段改扩建工程（增城区新塘段）征地示意图（2）

土地坐落：广州市增城区新塘镇塘美村、巷口村、上岭村、长巷村

新塘镇红线范围总面积：304599.68平方米 合计：30.4600公顷
示意图（1）红线范围总面积：18587.08平方米 合计：1.8587公顷
示意图（2）红线范围总面积：286012.60平方米 合计：28.6013公顷

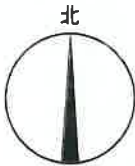

1:10000

