

公告图


单位: m、m²

宗地代码: 440112005001JA00250

所在图幅号: 560.8-446.0

权利人: 广州市黄埔区云埔街火村社区经济联合社农民集体

面积: 59.13

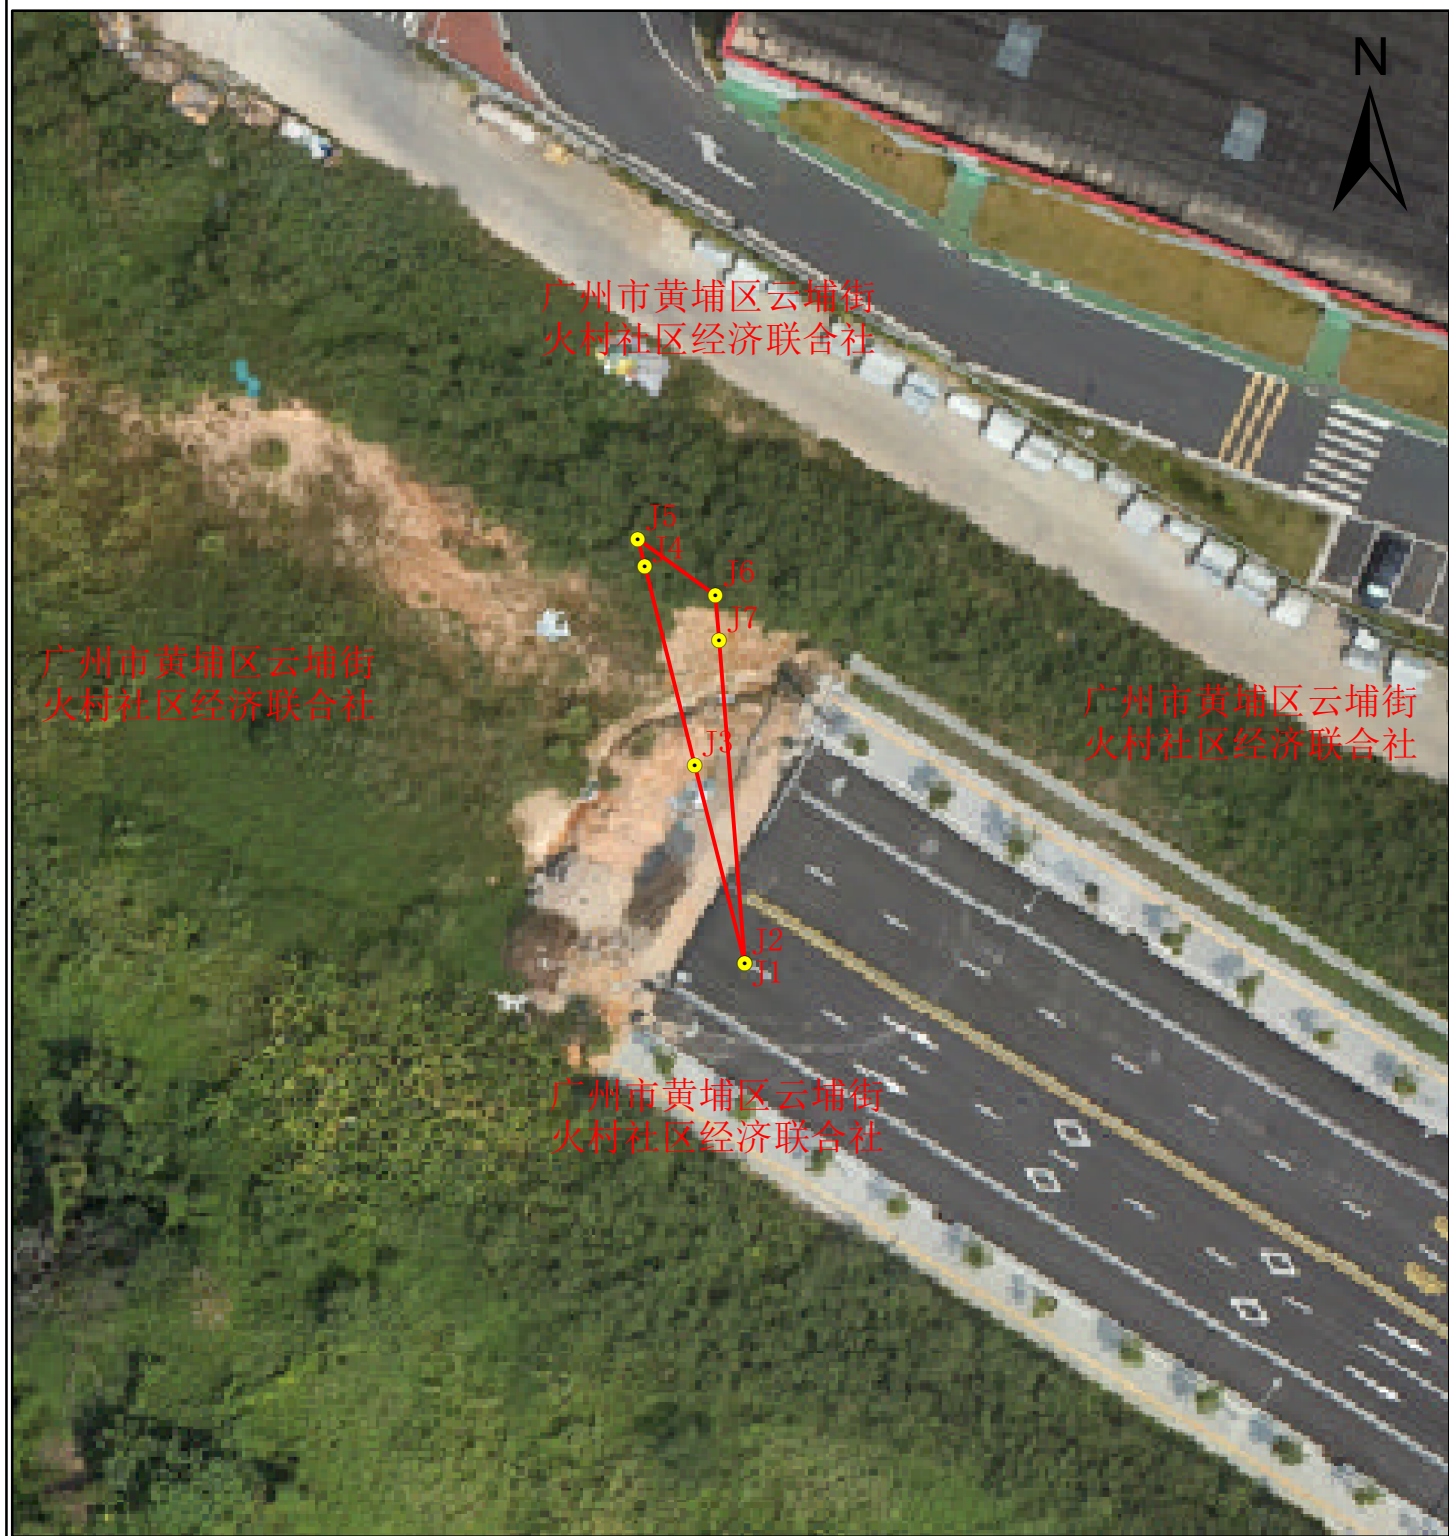

制图日期: 2025年6月20日

原图比例尺: 1: 500

制图者: 刘凯

审核日期: 2025年6月20日

审核者: 刘晨

作业单位: 广州市城市规划勘测设计研究院有限公司