

公告图


单位: m、m²

宗地代码: 440112013001JA00283

所在图幅号: 560.0-453.0、559.2-453.0

权利人: 广州市黄埔区云埔街刘村社区经济联合社

面积: 1542.30

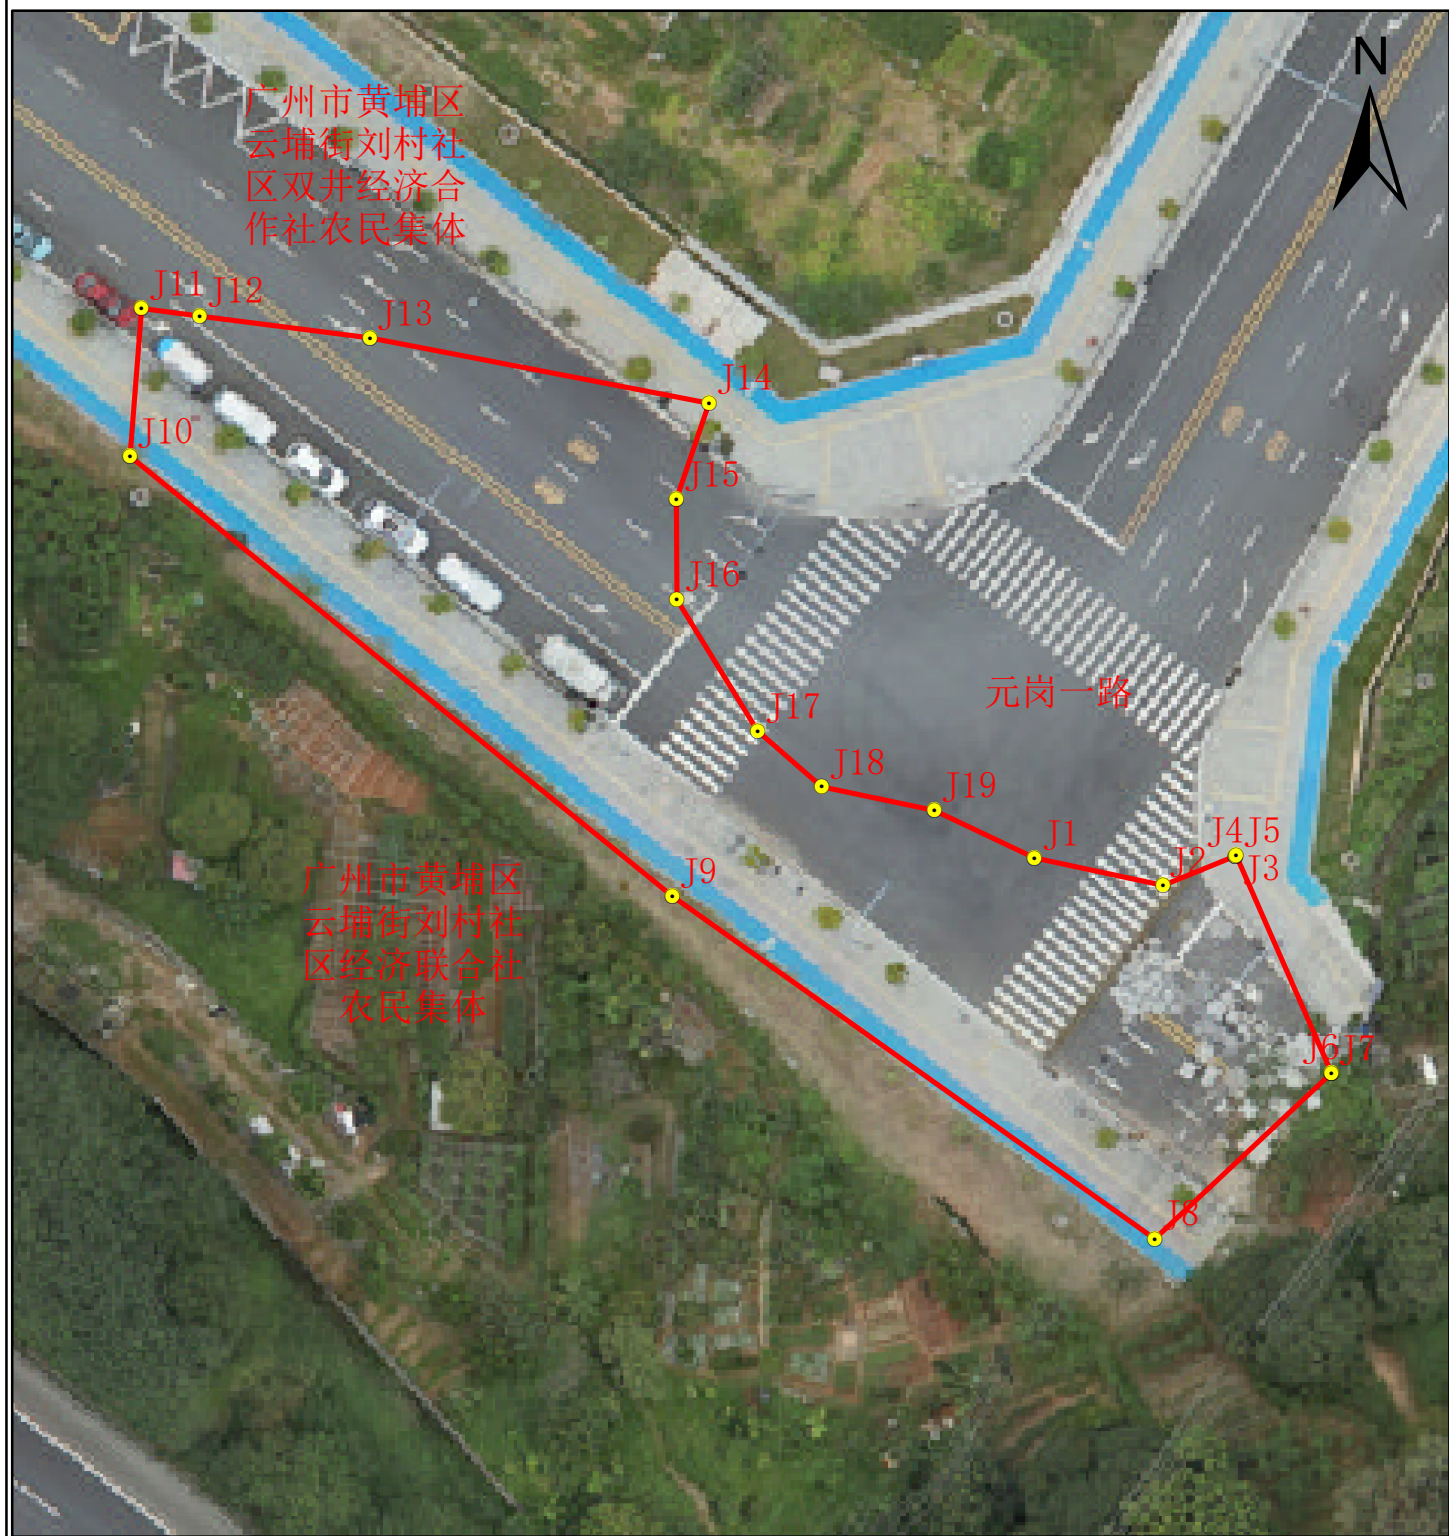

制图日期: 2025年06月20日

原图比例尺: 1: 500

制图者: 许娅婷

审核日期: 2025年06月20日

审核者: 刘晨

作业单位: 广州市城市规划勘测设计研究院有限公司