

公告图


单位: m、m²

权利人名称: 广州市黄埔区新龙镇福洞村福田经济合作社

宗地代码: 440112101010JA00681

宗地面积: 1427.39

所在图幅号: 575.2-450.0 574.4-450.0

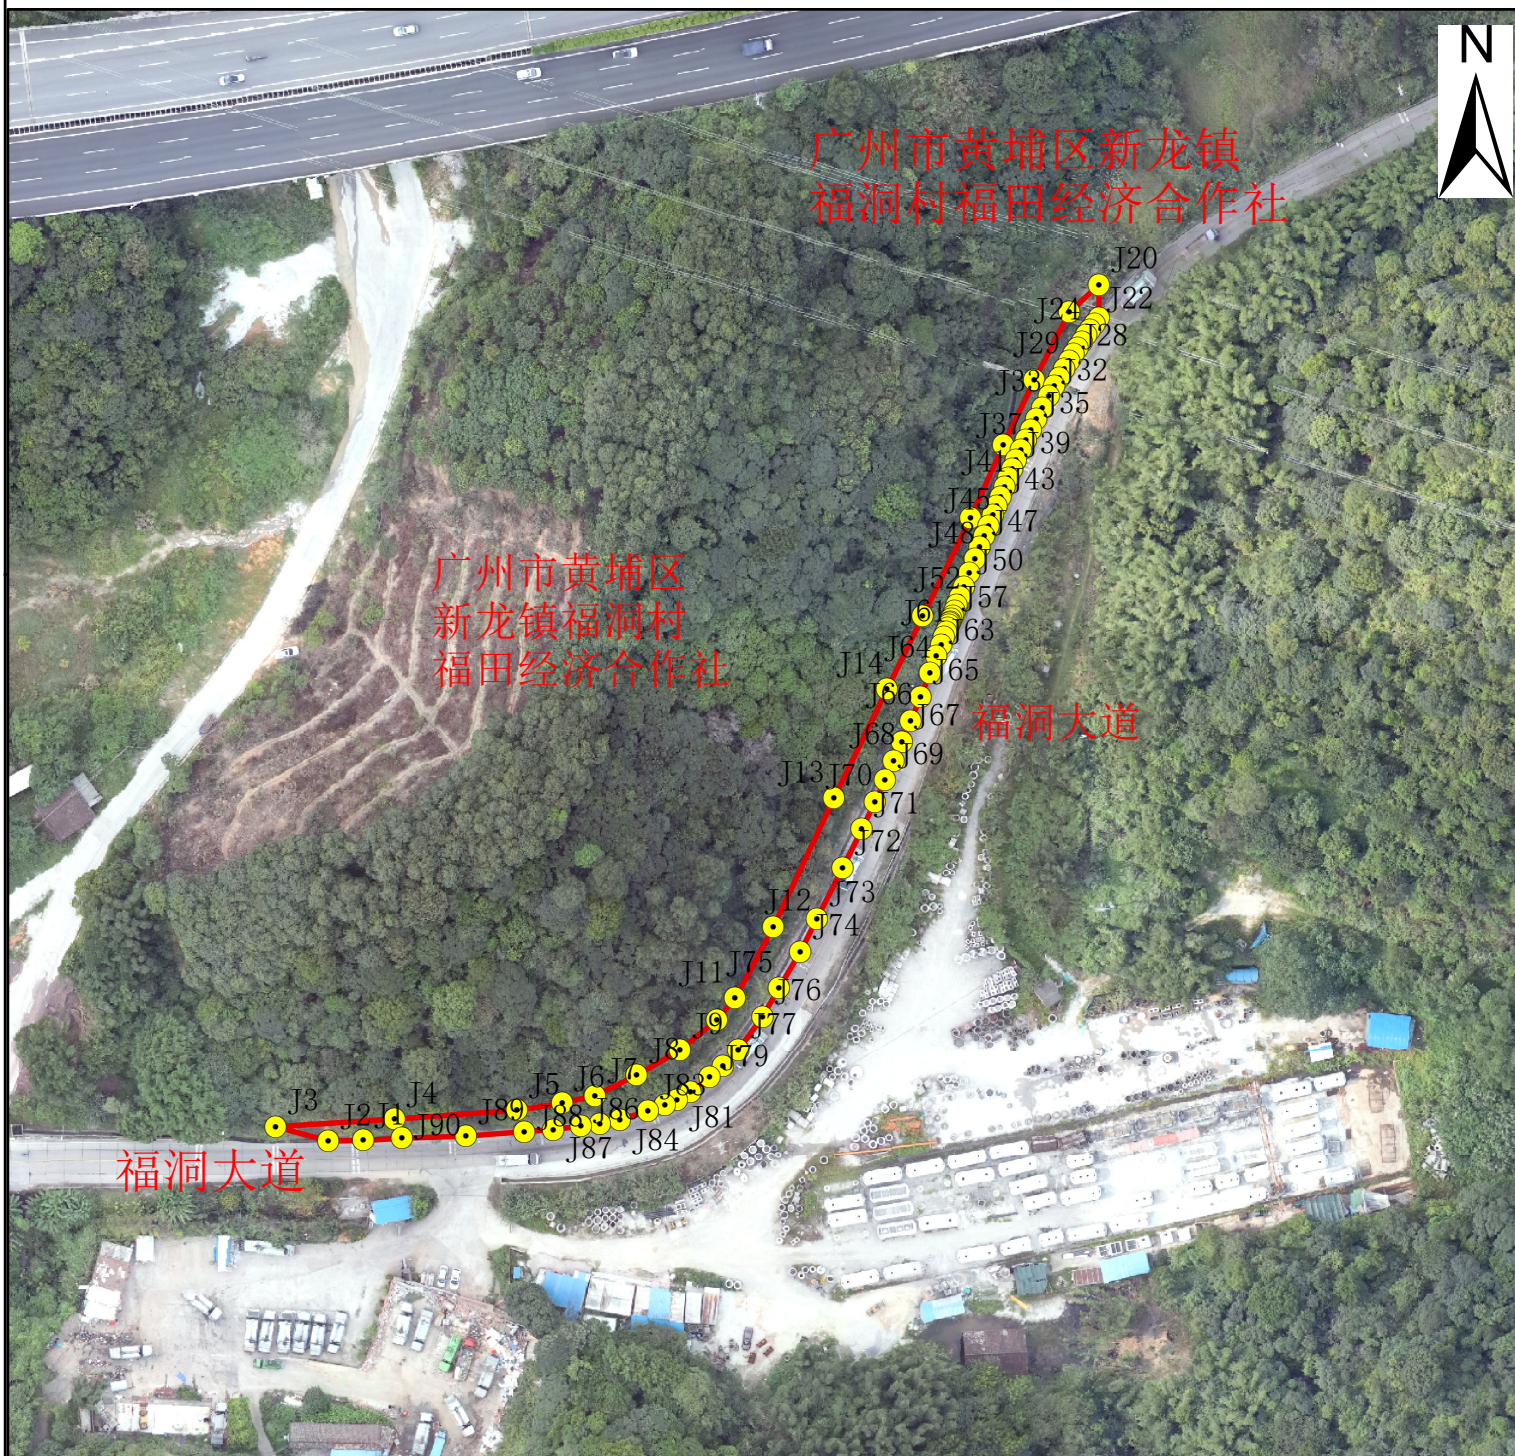

比例尺: 1:1500

制图日期: 2025/5/14

作业单位: 广州市城市规划勘测设计研究院有限公司

制图者: 刘加敏

审核者: 王君

审核日期: 2025/5/14