


广州市增城区西福河（沙河坊拦河坝至石厦陂左岸段）堤防达标整治工程征地示意图一

土地坐落：广州市增城区石滩镇石湖村、南坐村、白江村、石厦村

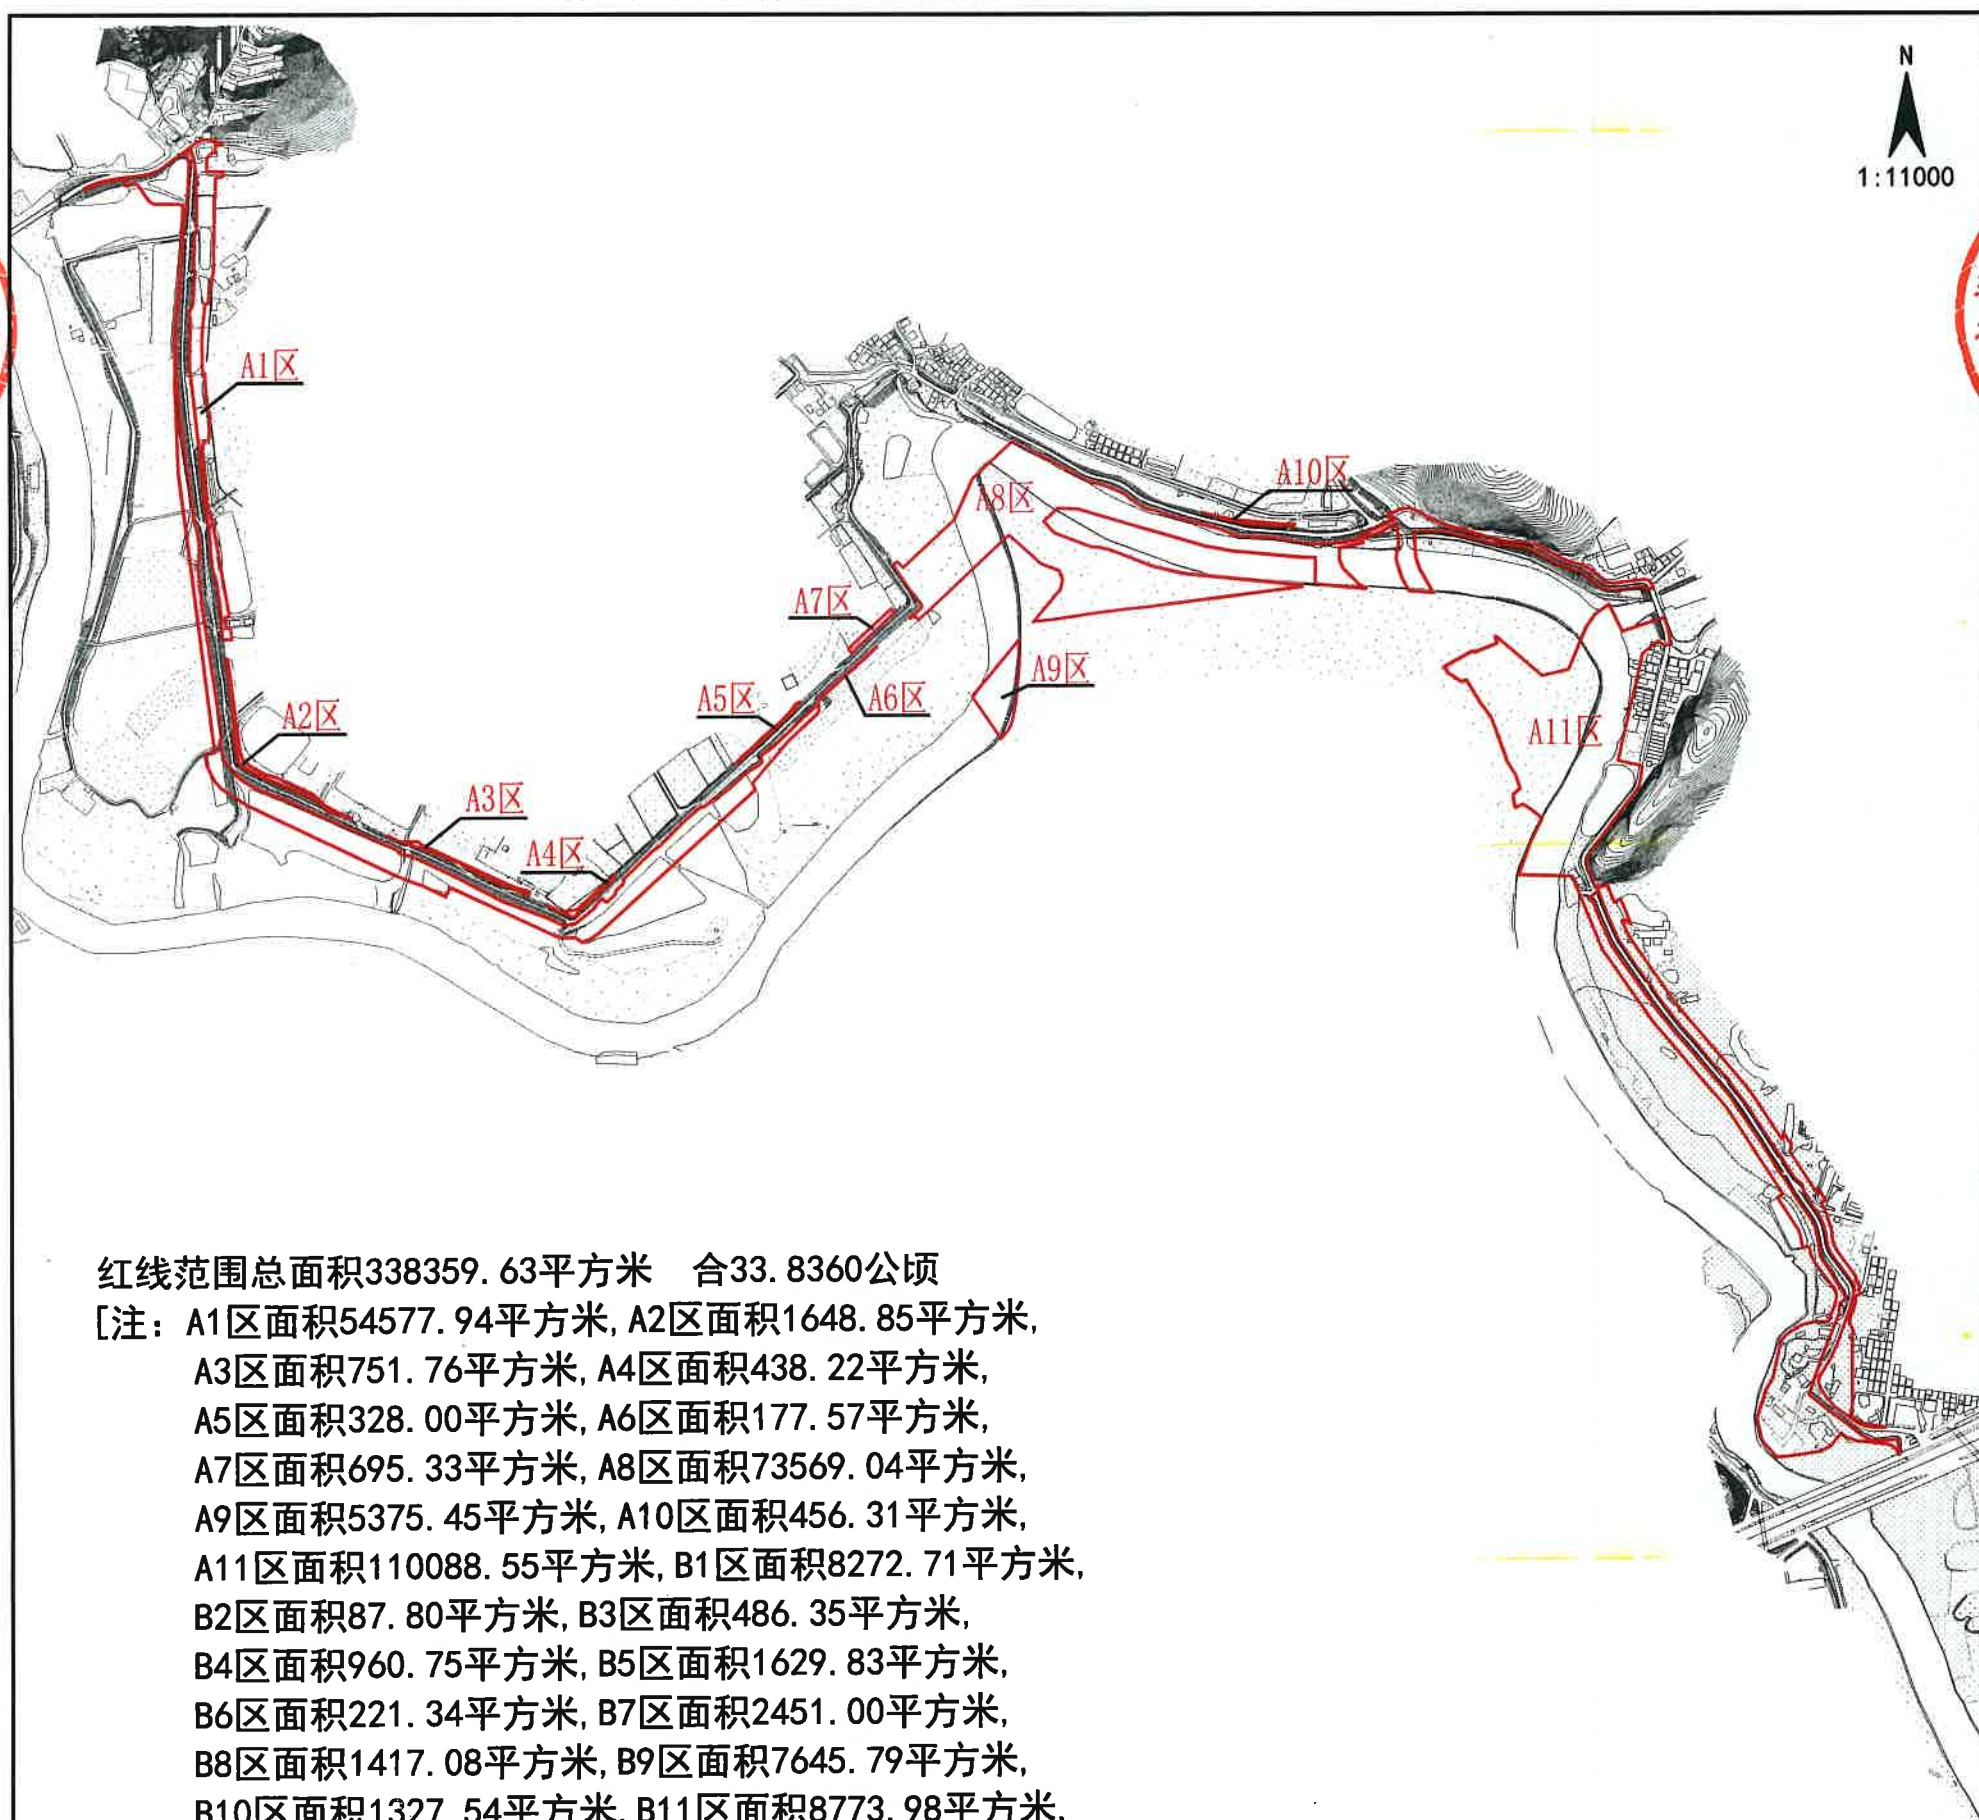

红线范围总面积338359.63平方米 合33.8360公顷

[注：A1区面积54577.94平方米, A2区面积1648.85平方米,
A3区面积751.76平方米, A4区面积438.22平方米,
A5区面积328.00平方米, A6区面积177.57平方米,
A7区面积695.33平方米, A8区面积73569.04平方米,
A9区面积5375.45平方米, A10区面积456.31平方米,
A11区面积110088.55平方米, B1区面积8272.71平方米,
B2区面积87.80平方米, B3区面积486.35平方米,
B4区面积960.75平方米, B5区面积1629.83平方米,
B6区面积221.34平方米, B7区面积2451.00平方米,
B8区面积1417.08平方米, B9区面积7645.79平方米,
B10区面积1327.54平方米, B11区面积8773.98平方米,
B12区面积17697.63平方米, B13区面积2826.60平方米,
B14区面积14164.44平方米, B15区面积9172.71平方米,
B16区面积12249.87平方米, B17区面积867.19平方米,

红线范围总面积=A1区面积+A2区面积+A3区面积+A4区面积+A5区面积+
A6区面积+A7区面积+A8区面积+A9区面积+A10区面积+
A11区面积+B1区面积+B2区面积+B3区面积+B4区面积+
B5区面积+B6区面积+B7区面积+B8区面积+B9区面积+
B10区面积+B11区面积+B12区面积+B13区面积+B14区面积+
B15区面积+B16区面积+B17区面积]

广州市增城区西福河（沙河坊拦河坝至石厦陂左岸段）堤防达标整治工程征地示意图二

土地坐落：广州市增城区石滩镇石湖村、南坐村、白江村、石厦村

红线范围总面积338359.63平方米 合33.8360公顷

[注：A1区面积54577.94平方米, A2区面积1648.85平方米,

A3区面积751.76平方米, A4区面积438.22平方米,

A5区面积328.00平方米, A6区面积177.57平方米,

A7区面积695.33平方米, A8区面积73569.04平方米,

A9区面积5375.45平方米, A10区面积456.31平方米,

A11区面积110088.55平方米, B1区面积8272.71平方米,

B2区面积87.80平方米, B3区面积486.35平方米,

B4区面积960.75平方米, B5区面积1629.83平方米,

B6区面积221.34平方米, B7区面积2451.00平方米,

B8区面积1417.08平方米, B9区面积7645.79平方米,

B10区面积1327.54平方米, B11区面积8773.98平方米,

B12区面积17697.63平方米, B13区面积2826.60平方米,

B14区面积14164.44平方米, B15区面积9172.71平方米,

B16区面积12249.87平方米, B17区面积867.19平方米,

红线范围总面积=A1区面积+A2区面积+A3区面积+A4区面积+A5区面积+

A6区面积+A7区面积+A8区面积+A9区面积+A10区面积+

A11区面积+B1区面积+B2区面积+B3区面积+B4区面积+

B5区面积+B6区面积+B7区面积+B8区面积+B9区面积+

B10区面积+B11区面积+B12区面积+B13区面积+B14区面积+

B15区面积+B16区面积+B17区面积]

