


征收土地预公告附图

北

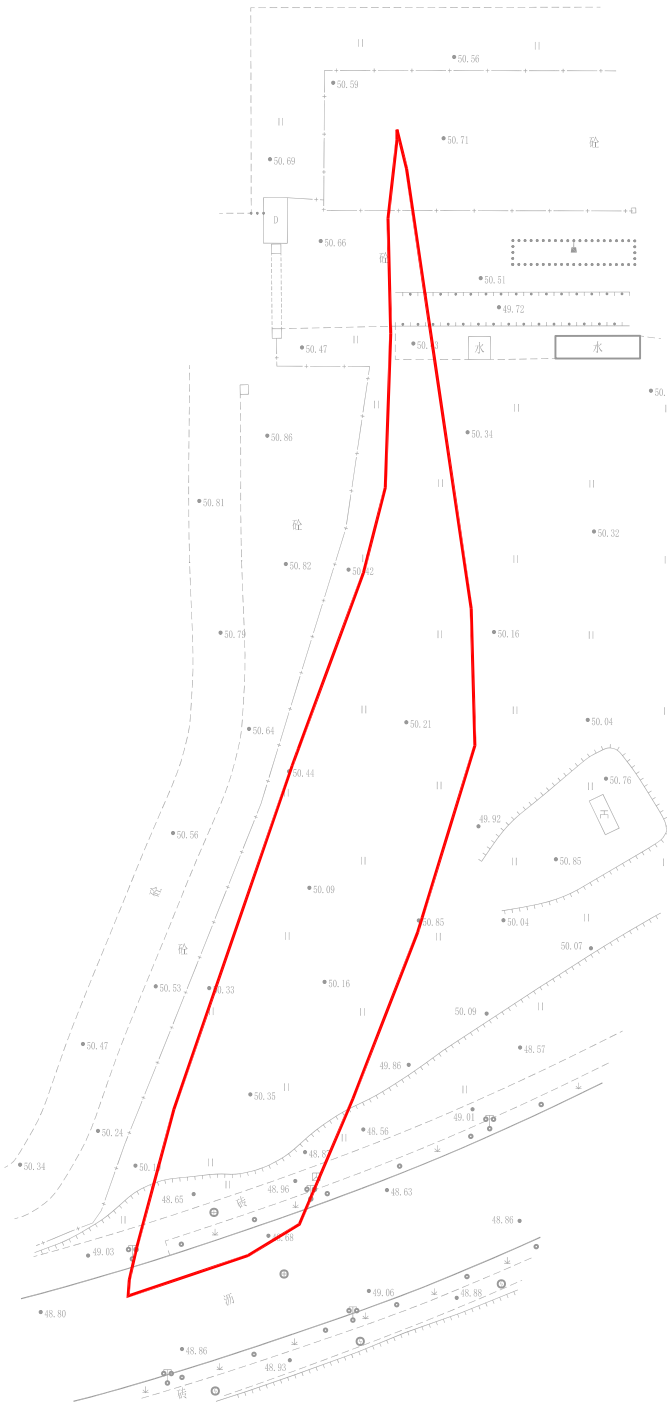

备注：红线范围面积为：2373平方米。
全部为广州市从化区鳌头镇横坑村新池里股份合作经济社农民集体土地。

穗从府征预告（2026） 7 号征收土地预公告附图

图例

用地红线